




EDIFICI PALLARS

Barcelona

A Bxos. 4a

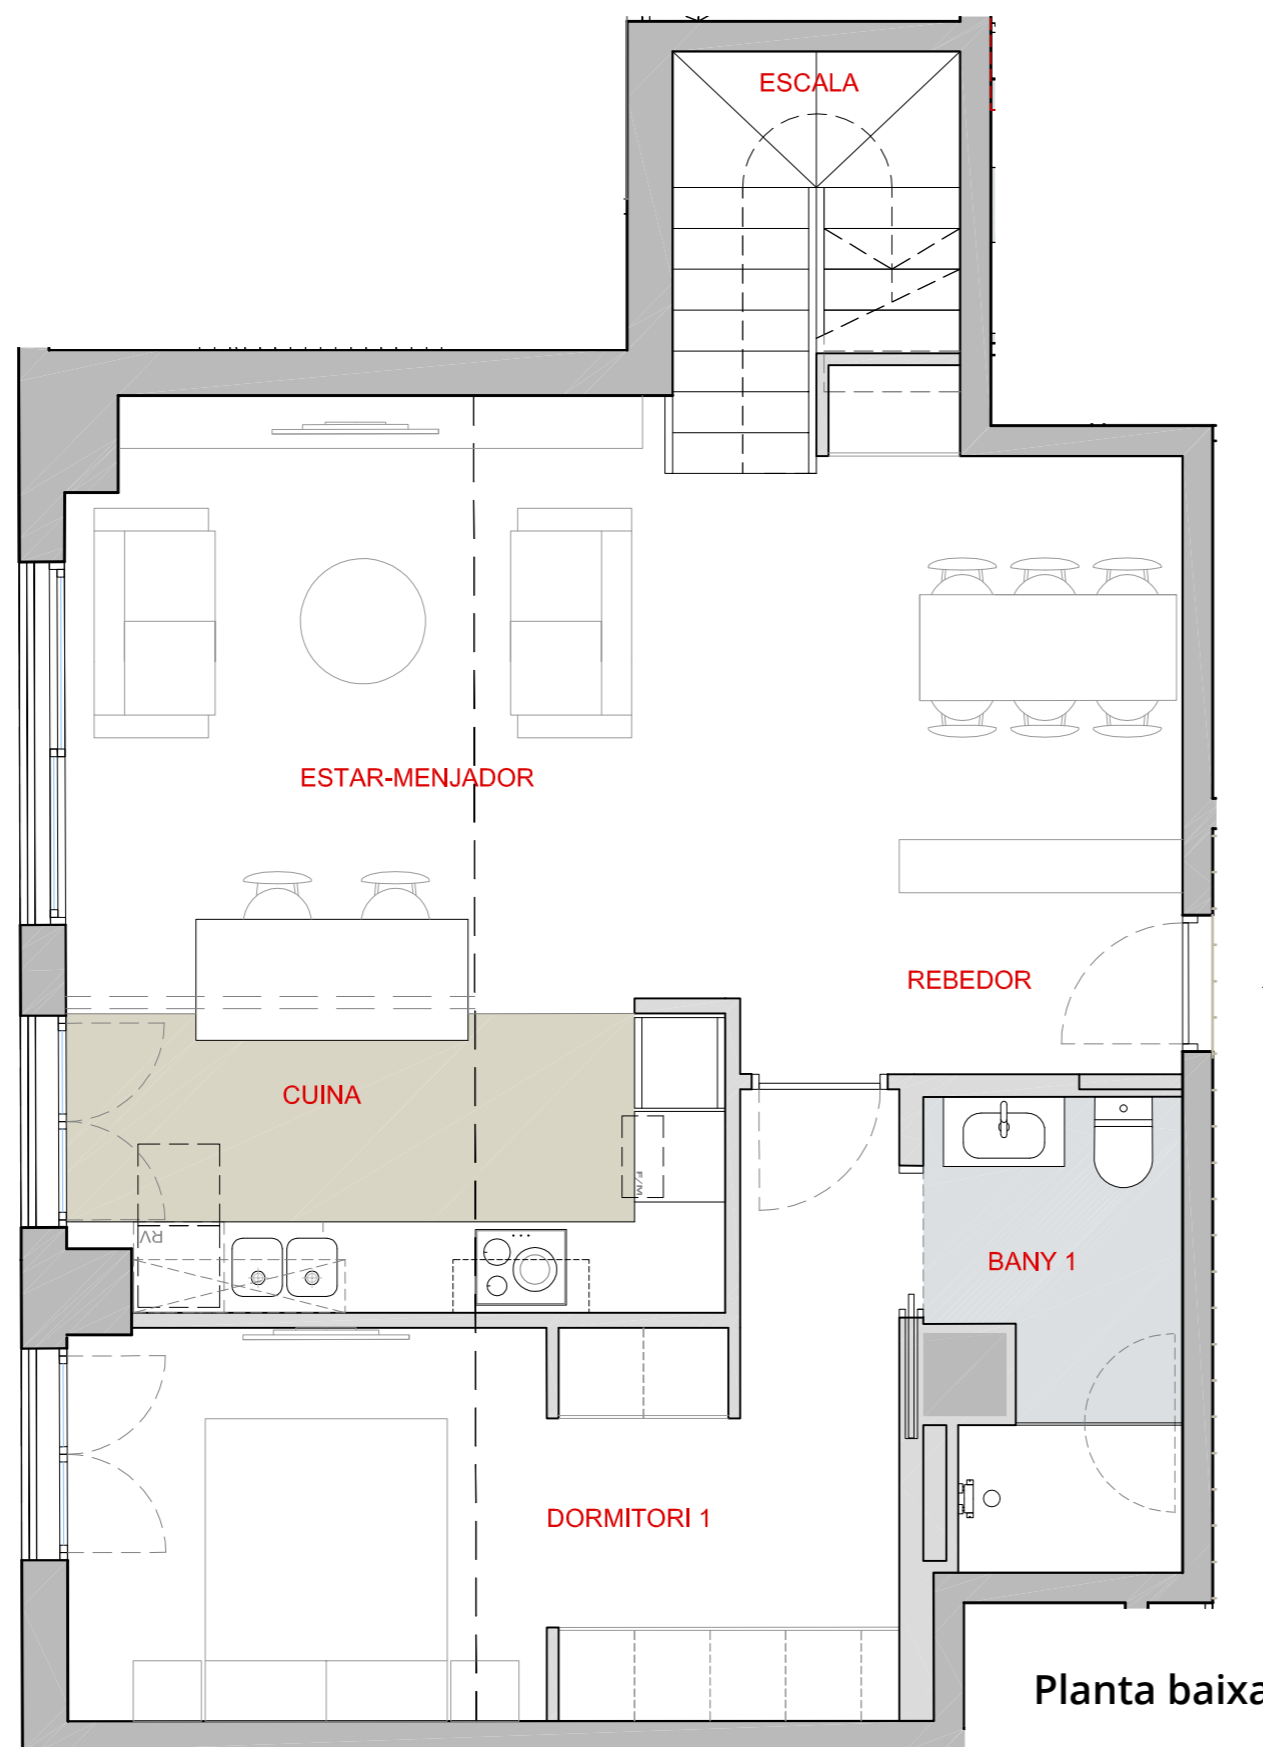

Planta baixa



El mobiliari representat és merament orientatiu i no està inclòs en l'habitatge, a excepció de l'especificament descrit a les memòries de qualitats.

F-PG-PO1-01-13 - 05/04/2018

Superfície útil


Rebedor	2,90m ²
Escala	4,79m ²
Sala-Menjador-Cuina	35,62m ²
Safareig	1,26m ²
Dormitori 1	15,80m ²
Bany 1	4,76m ²
Bany 2	3,72m ²
Estudi	20,59m ²

Sup. útil interior 89,44m²

Sup. útil total 89,44m²

Sup. construïda 106,18m²

Ubicació a la promoció

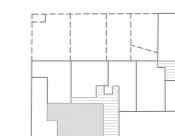

Promou

Varia Bac de Roda, S.L.






EDIFICI PALLARS

Barcelona

A Bxos. 4a

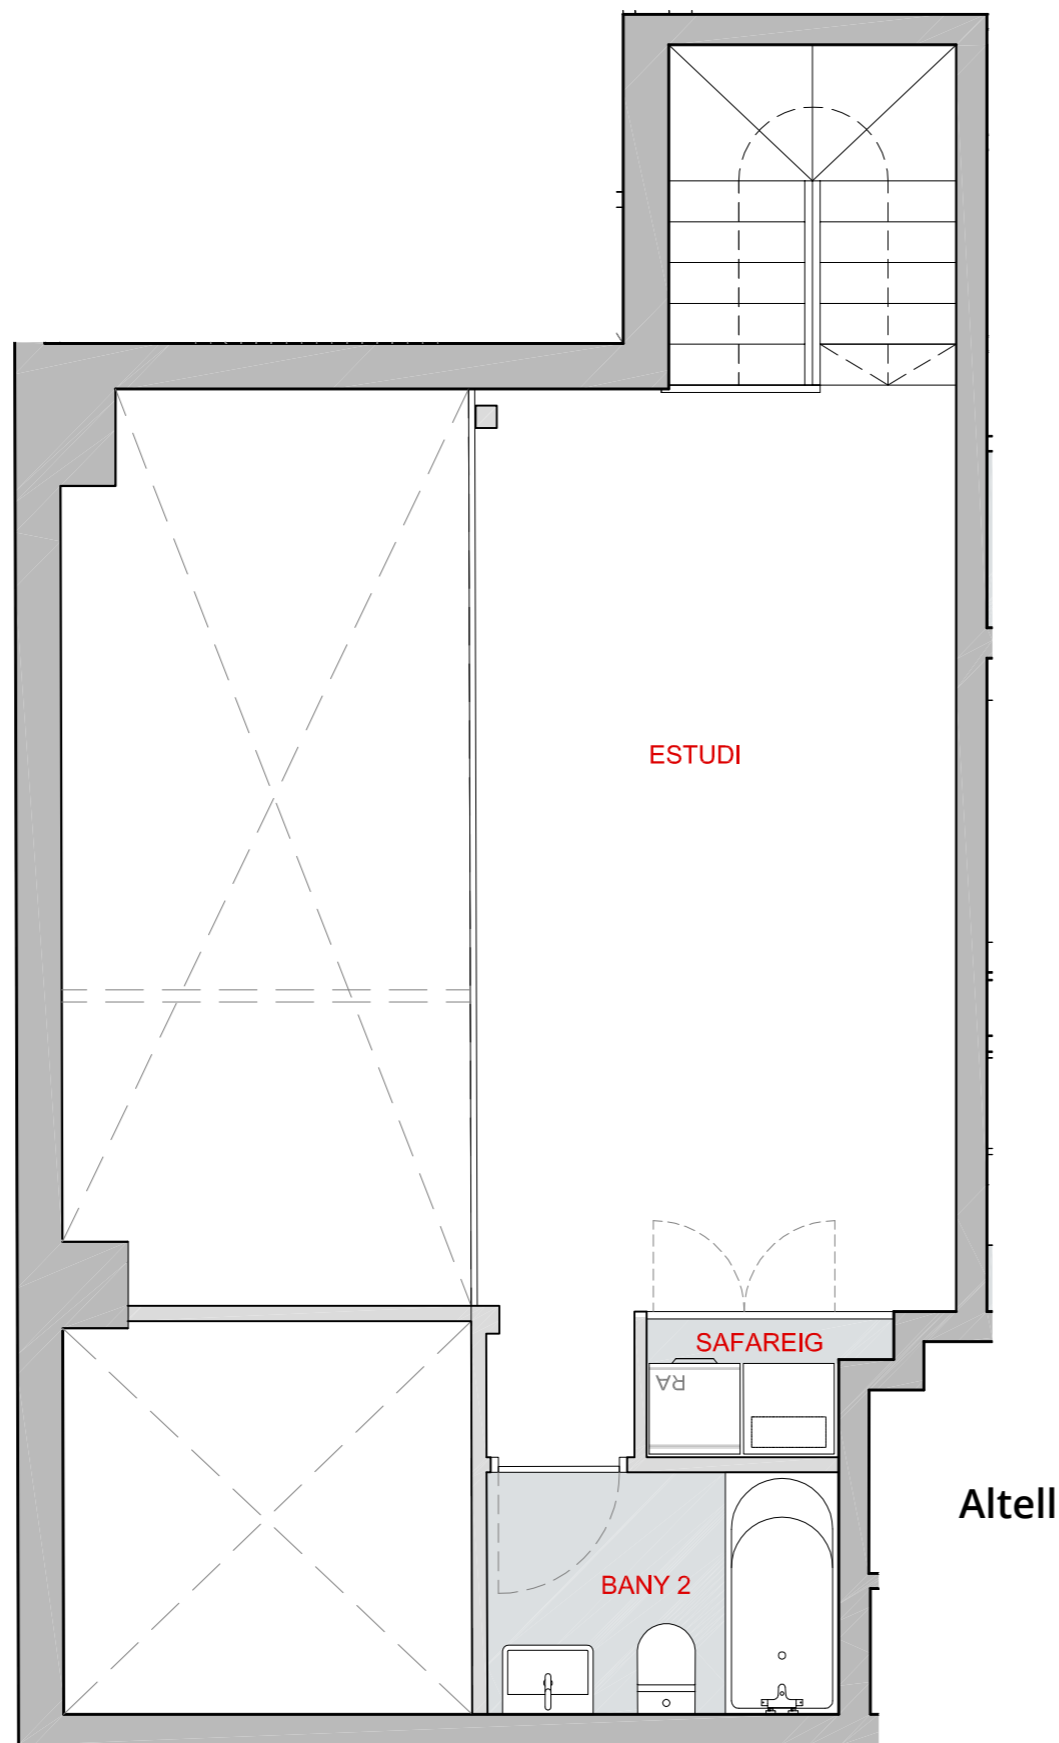

El mobiliari representat és merament orientatiu i no està inclòs en l'habitatge, a excepció de l'especificament descrit a les memòries de qualitats.

F-PG-PO1-01-13 - 05/04/2018

Superfície útil


Rebedor	2,90m ²
Escala	4,79m ²
Sala-Menjador-Cuina	35,62m ²
Safareig	1,26m ²
Dormitori 1	15,80m ²
Bany 1	4,76m ²
Bany 2	3,72m ²
Estudi	20,59m ²

Sup. útil interior 89,44m²

Sup. útil total 89,44m²

Sup. construïda 106,18m²

Ubicació a la promoció

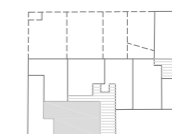

Promou

Varia Bac de Roda, S.L.

