



PRIMAVERA-TARDOR


## Tardor | Bajos 3<sup>a</sup>

1/3

SUPERFICIE CONSTRUIDA 169'39 m<sup>2</sup>

Sup. útil interior 135'36 m<sup>2</sup>

Sup. útil exterior 35'62 m<sup>2</sup>

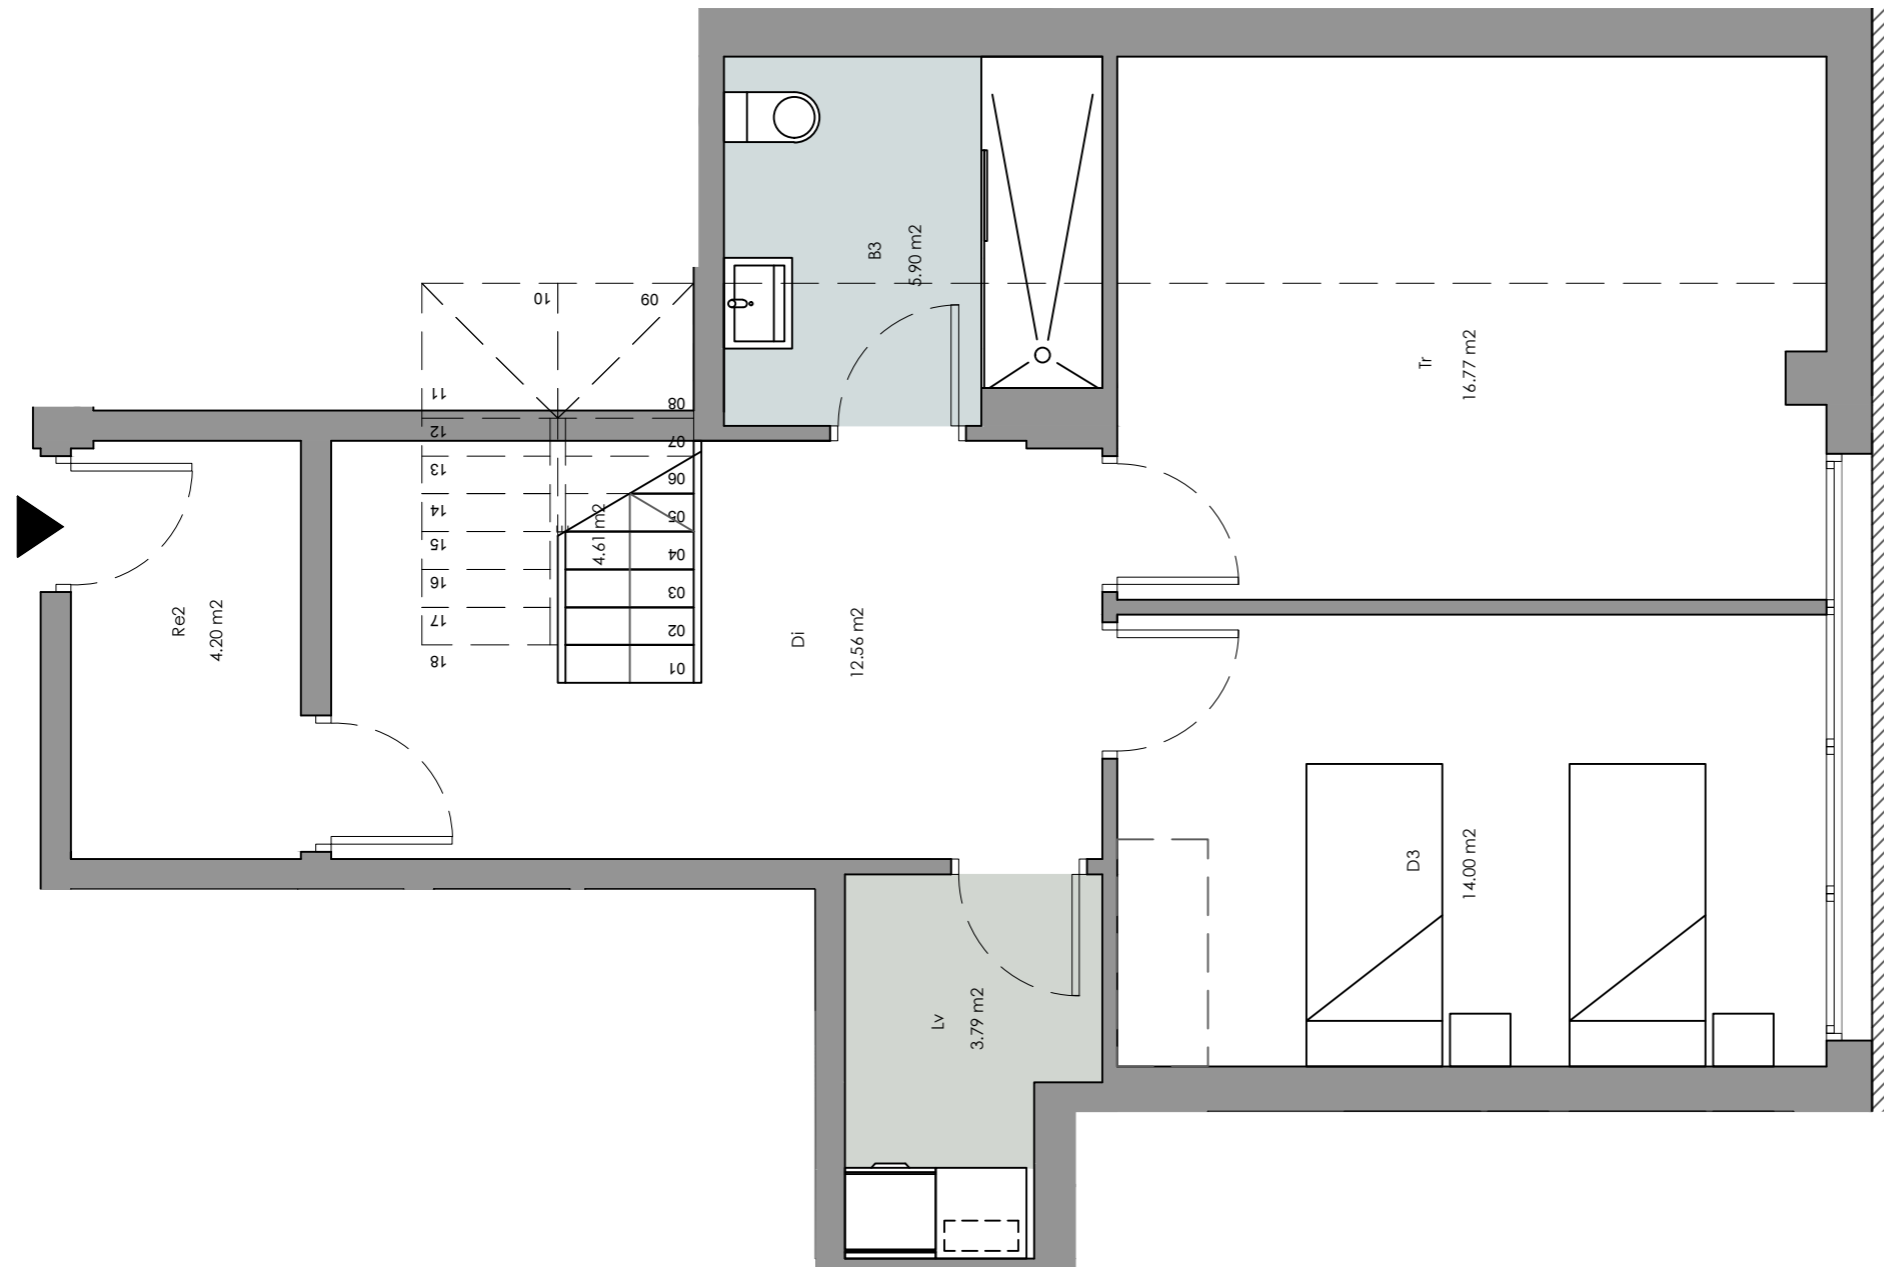

El mobiliario representado es meramente orientativo y no está incluido en la vivienda, a excepción del específicamente descrito en las memorias de calidades.

F-PG-PO1-01-13 - 17/01/2019

Promueve  
Prohabit Arxiduc, S.L.

Gestiona

 **SALAS**



PRIMAVERA-TARDOR

Promueve  
Prohabit Arxiduc, S.L.

Gestiona



## Tardor | Bajos 3<sup>a</sup> 2/3

SUPERFICIE CONSTRUIDA 169'39 m<sup>2</sup>


Sup. útil interior 135'36 m<sup>2</sup>

Sup. útil exterior 35'62 m<sup>2</sup>



El mobiliario representado es meramente orientativo y no está incluido en la vivienda, a excepción del específicamente descrito en las memorias de calidades.

F-PG-PO1-01-13 - 17/01/2019

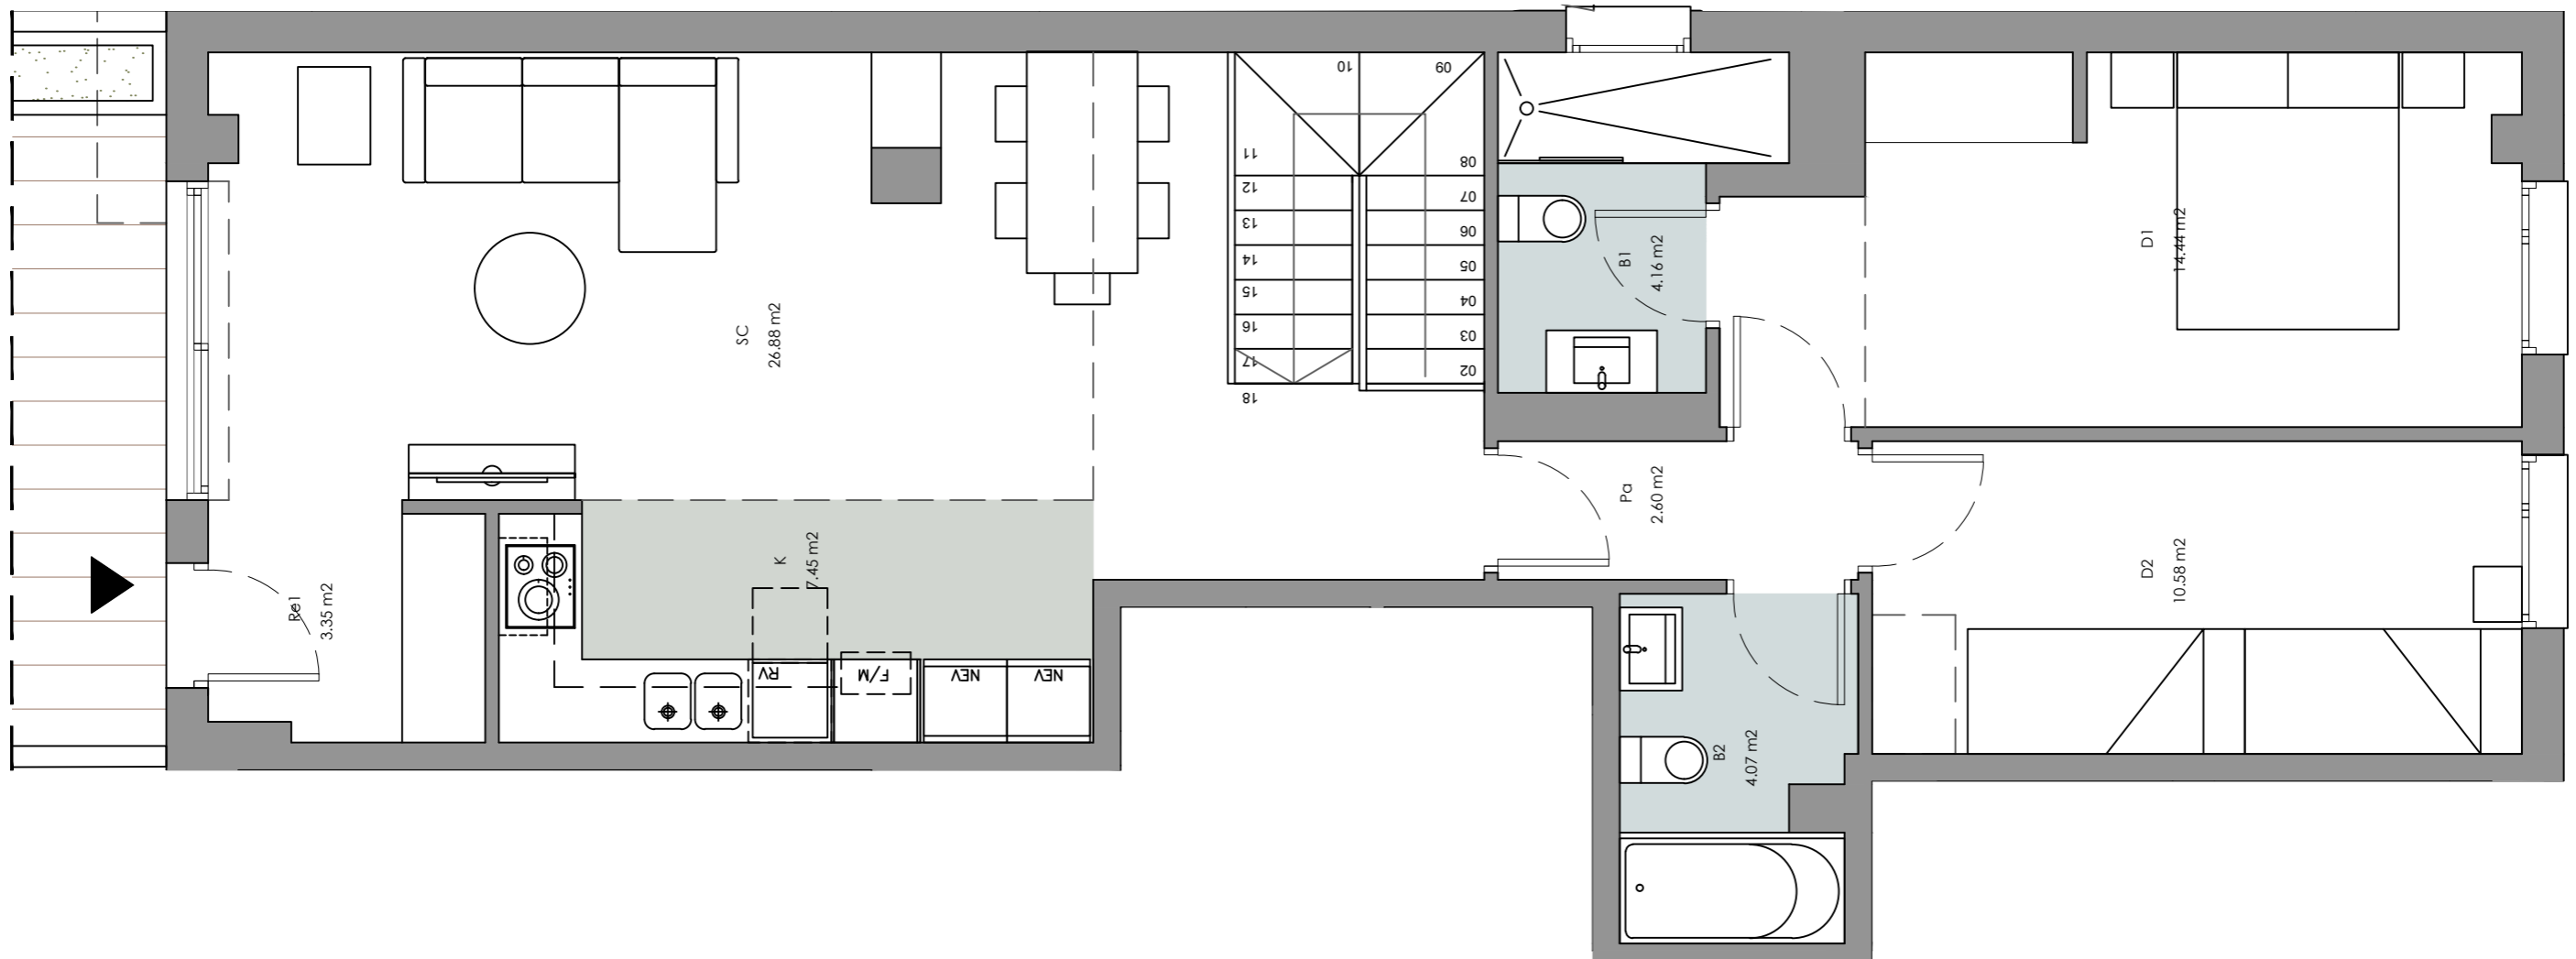




PRIMAVERA-TARDOR

## Tardor | Bajos 3<sup>a</sup> 3/3

SUPERFICIE CONSTRUIDA **169'39 m<sup>2</sup>**

Sup. útil interior **135'36 m<sup>2</sup>**

Sup. útil exterior **35'62 m<sup>2</sup>**

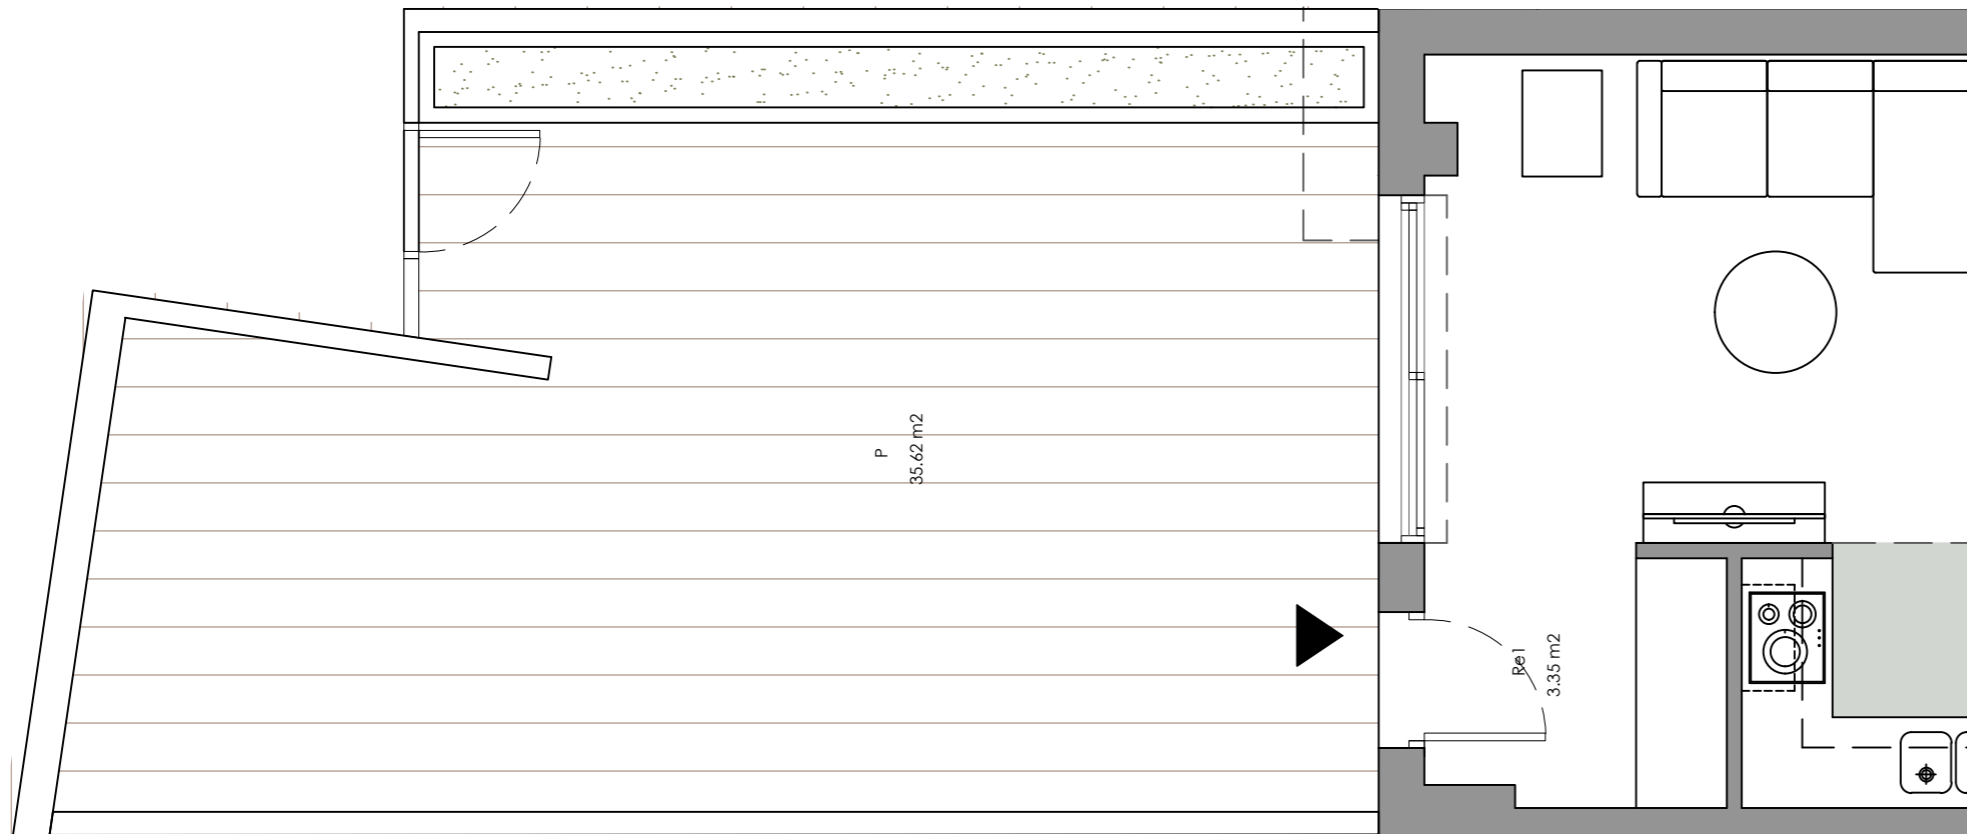

El mobiliario representado es meramente orientativo y no está incluido en la vivienda, a excepción del específicamente descrito en las memorias de calidades.

F-PG-PO1-01-13 - 17/01/2019

Promueve  
**Prohabit Arxiduc, S.L.**

Gestiona



**SALAS**