



Travessia

Girona


PLANTA BAIXA / 2^a

TOTAL Sup. Útil interior (m²) 97,95

TOTAL Sup. Exterior (m²) 83,25

SUPERFÍCIE CONSTRUÏDA (m²) 131,01

UBICACIÓ A LA PROMOCIÓ

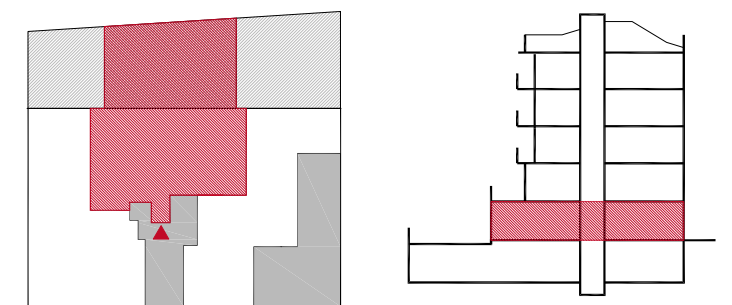

Promou:
Prohabit Onyar, S.L.

Gestiona:




El mobiliari representat és merament orientatiu i no està inclòs en l'habitatge, a excepció de l'especificament descrit a les memòries de qualitat.

F-PG-POI-01-13

VERSIÓ 7 09-2019

0 1m 4m

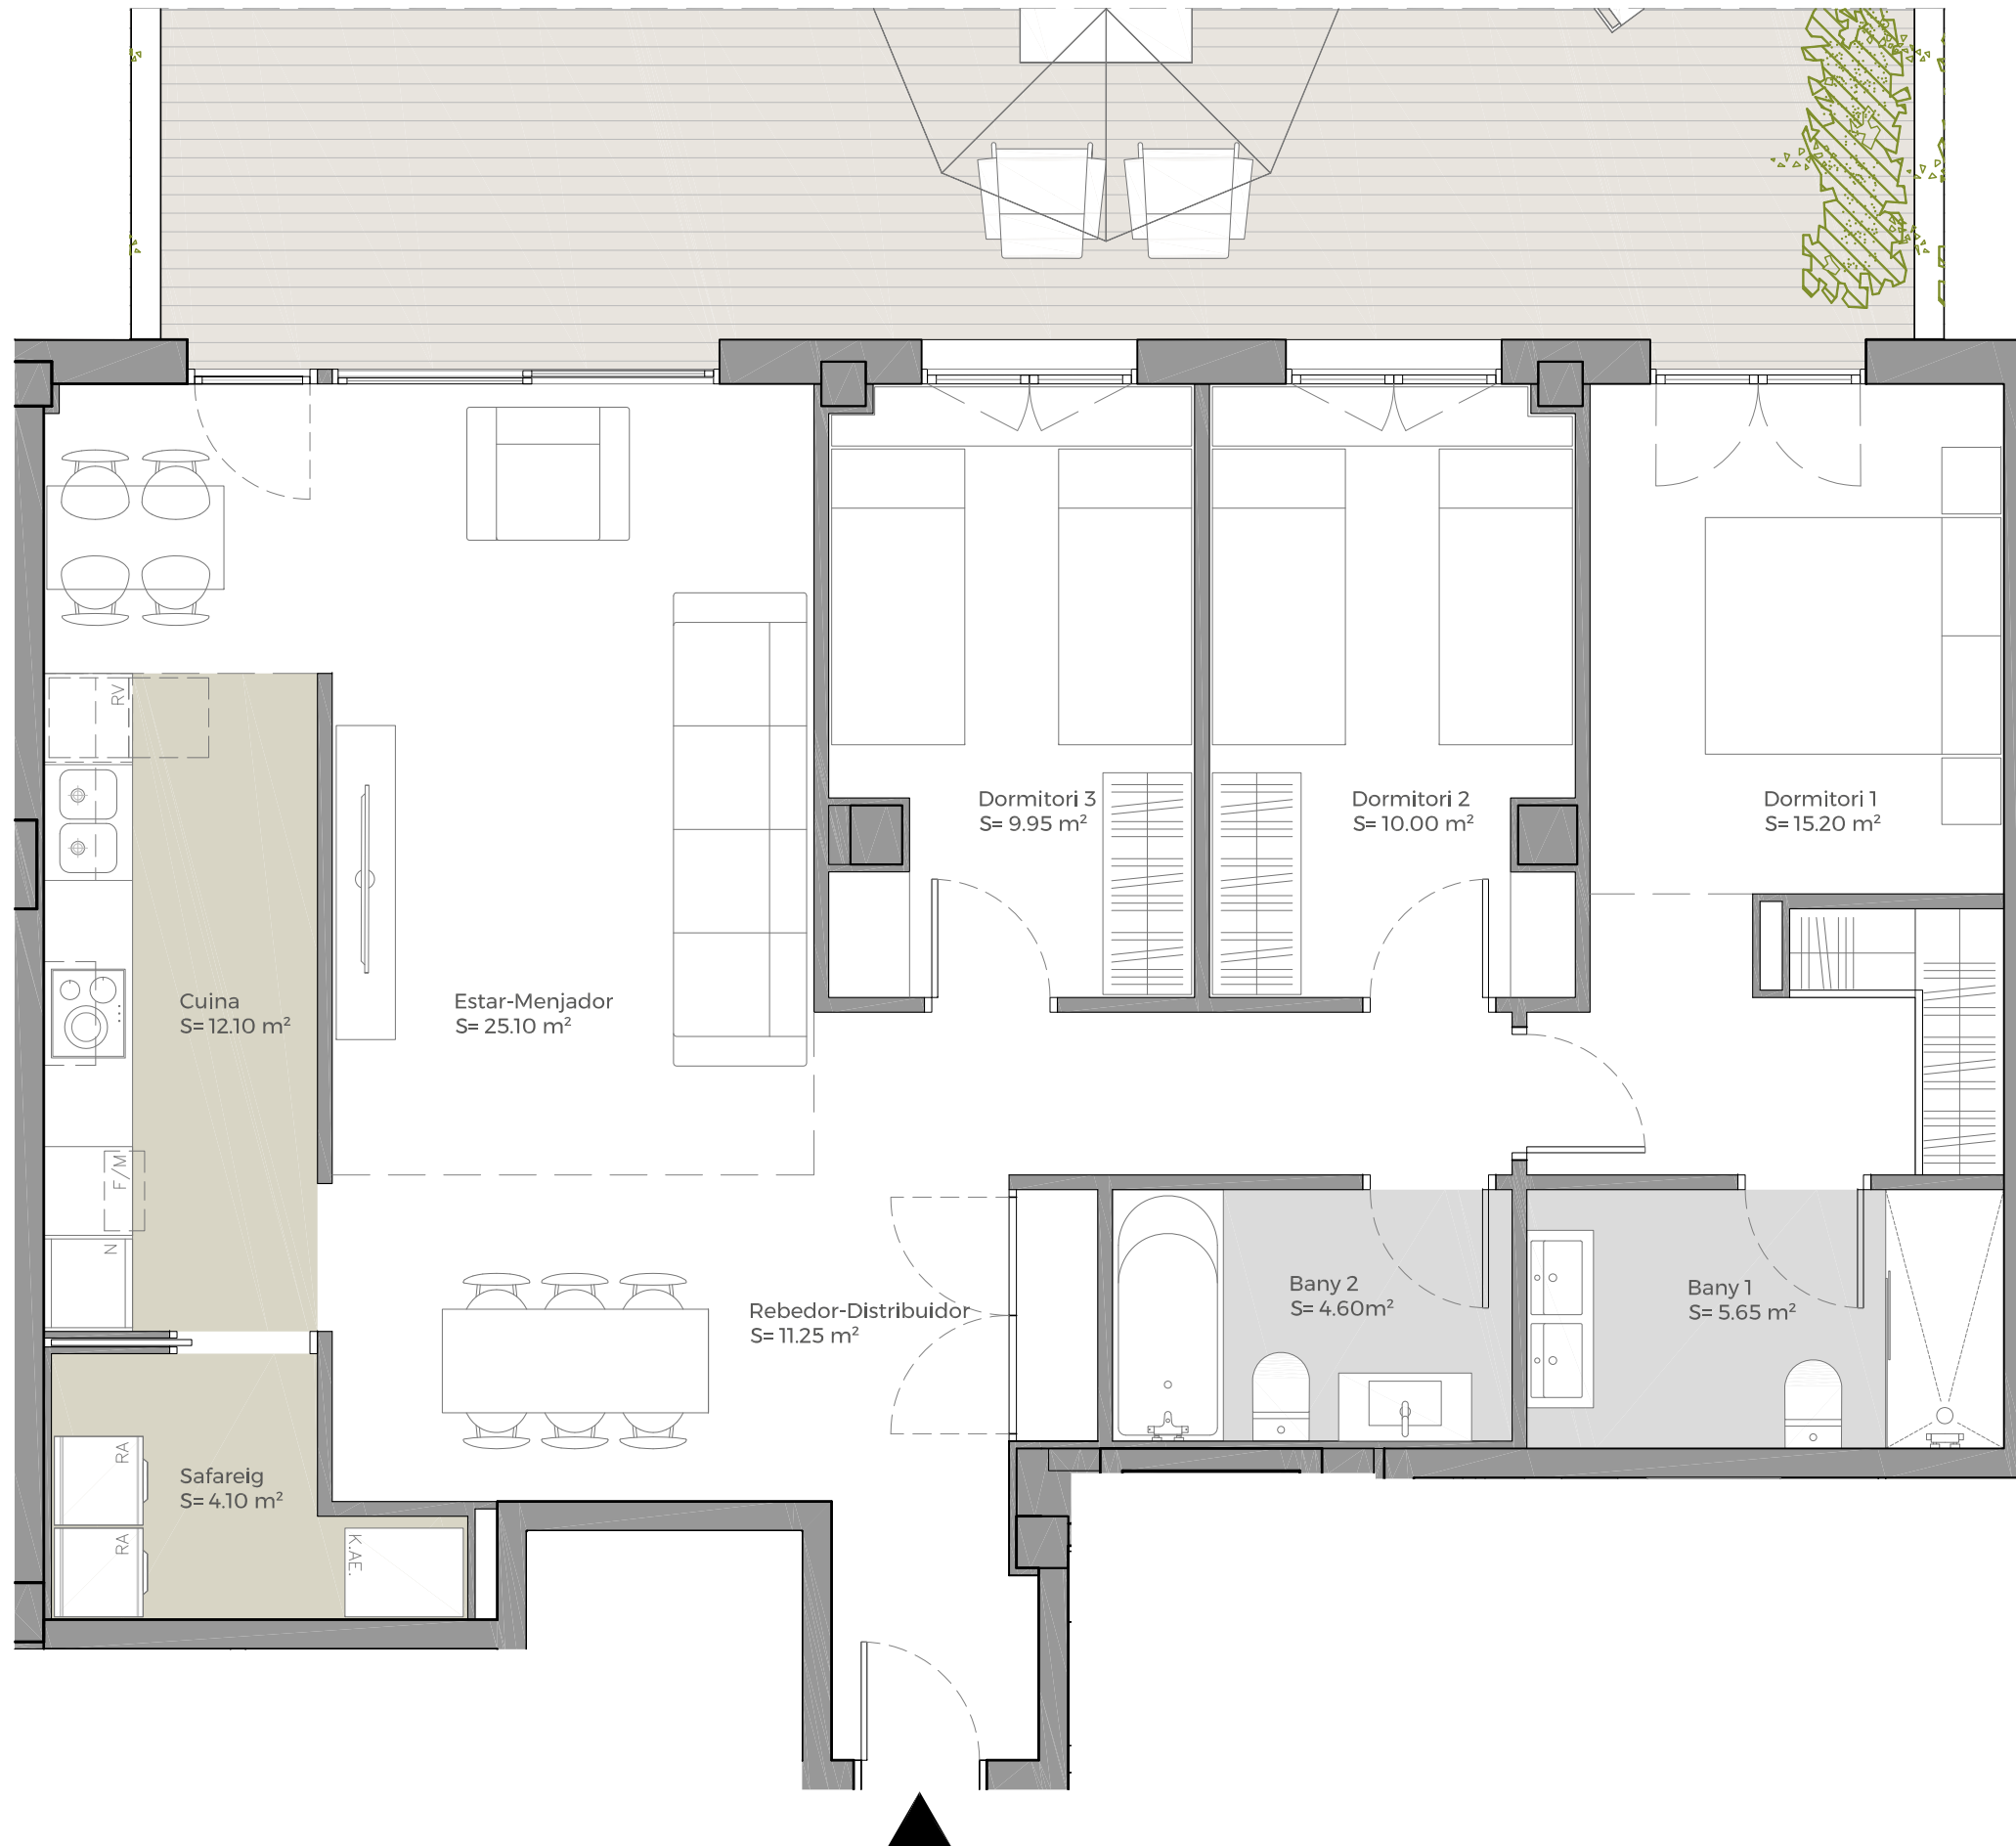



Travessia

Girona



PLANTA BAIXA / 2^a

TOTAL Sup. Útil interior (m²) 97,95

TOTAL Sup. Exterior (m²) 83,25

SUPERFÍCIE CONSTRUÏDA (m²) 131,01

UBICACIÓ A LA PROMOCIÓ

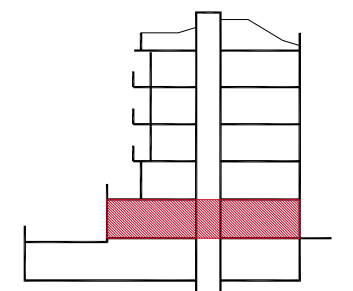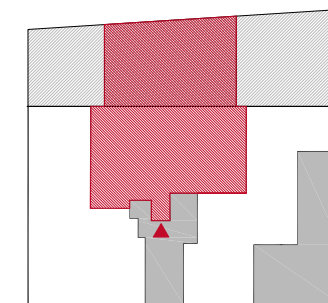

Promou:
Prohabít Onyar, S.L.

Gestiona:



El mobiliari representat és merament orientatiu i no està inclòs en l'habitatge, a excepció de l'especificament descrit a les memòries de qualitat.

F-PG-POI-01-13

VERSIÓ 7 09-2019

0 1m 4m

