




CAN FALGUERA

– St. Feliu de Llobregat –

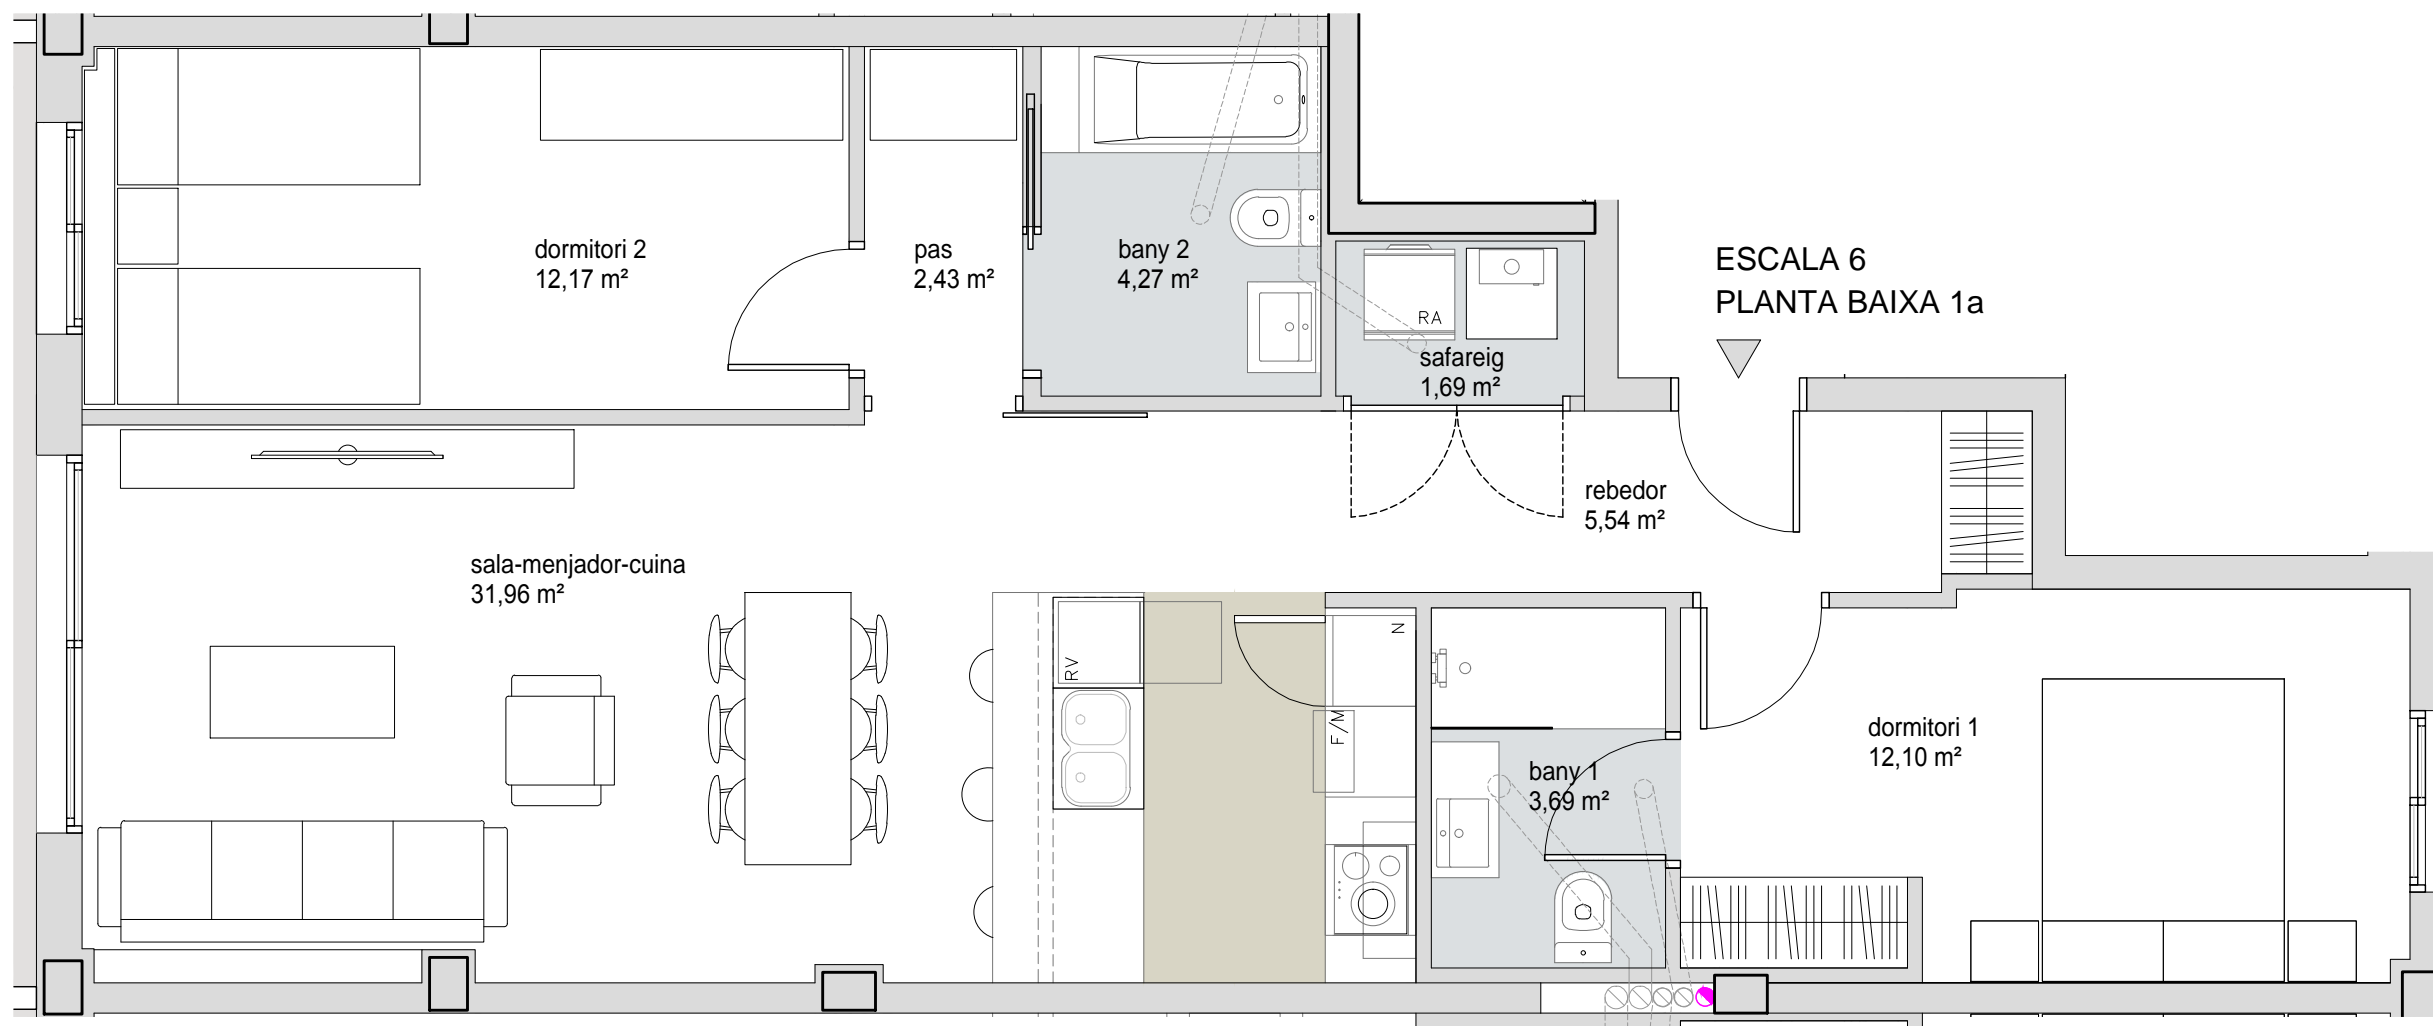

ESCALA 6
PLANTA BAIXA 1a


ESCALA 6
PLANTA BAIXA 1a



1m

3m

TOTAL SUP. ÚTIL INTERIOR TANCADA 73,85 m²
TOTAL SUP. CONSTRUÏDA TANCADA 83,34 m²
TOTAL SUP. ÚTIL EXTERIOR 25,33 m²

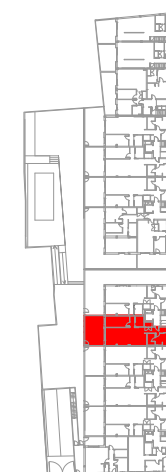

Promou:
Can Falguera REIS, S.L.

Gestiona:



El mobiliari representat és merament orientatiu i no està inclòs en l'habitatge, a excepció de l'especificament descrit en les memòries de qualitats.

F-PG-PO1-01-13


23/05/2019



pati
25,33 m²



TOTAL SUP. ÚTIL INTERIOR TANCADA	73,85 m ²
TOTAL SUP. CONSTRUÏDA TANCADA	83,34 m ²
TOTAL SUP. ÚTIL EXTERIOR	25,33 m ²

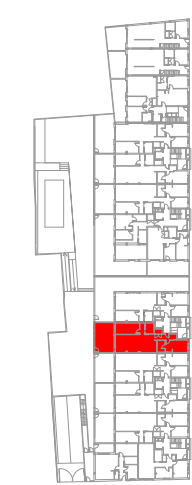

CAN FALGUERA
— St. Feliu de Llobregat —

ESCALA 6
PLANTA BAIXA 1a

Promou:
Can Falguera REIS, S.L.

Gestiona:
 **SALAS**

El mobiliari representat és merament orientatiu i no està inclòs en l'habitatge, a excepció de l'especificament descrit en les memòries de qualitats.