



EDIFICI CIÈNCIES

Ciències 6 - 8 | Baixos 1a

**SUPERFÍCIE CONSTRUÏDA 88,37 m<sup>2</sup>**

**SUPERFÍCIE ÚTIL**

Estar-Menjador-Cuina	31,72 m <sup>2</sup>
Pas	4,36 m <sup>2</sup>
Dormitori 1	12,35 m <sup>2</sup>
Dormitori 2	8,31 m <sup>2</sup>
Dormitori 3	7,83 m <sup>2</sup>
Bany 1	4,32 m <sup>2</sup>
Bany 2	5,30 m <sup>2</sup>
Safareig	2,61 m <sup>2</sup>


**Sup. útil interior 76,80 m<sup>2</sup>**

**UBICACIÓ A LA PROMOCIÓ**



Promou  
Prohabit Residencial, S.L.

Gestiona

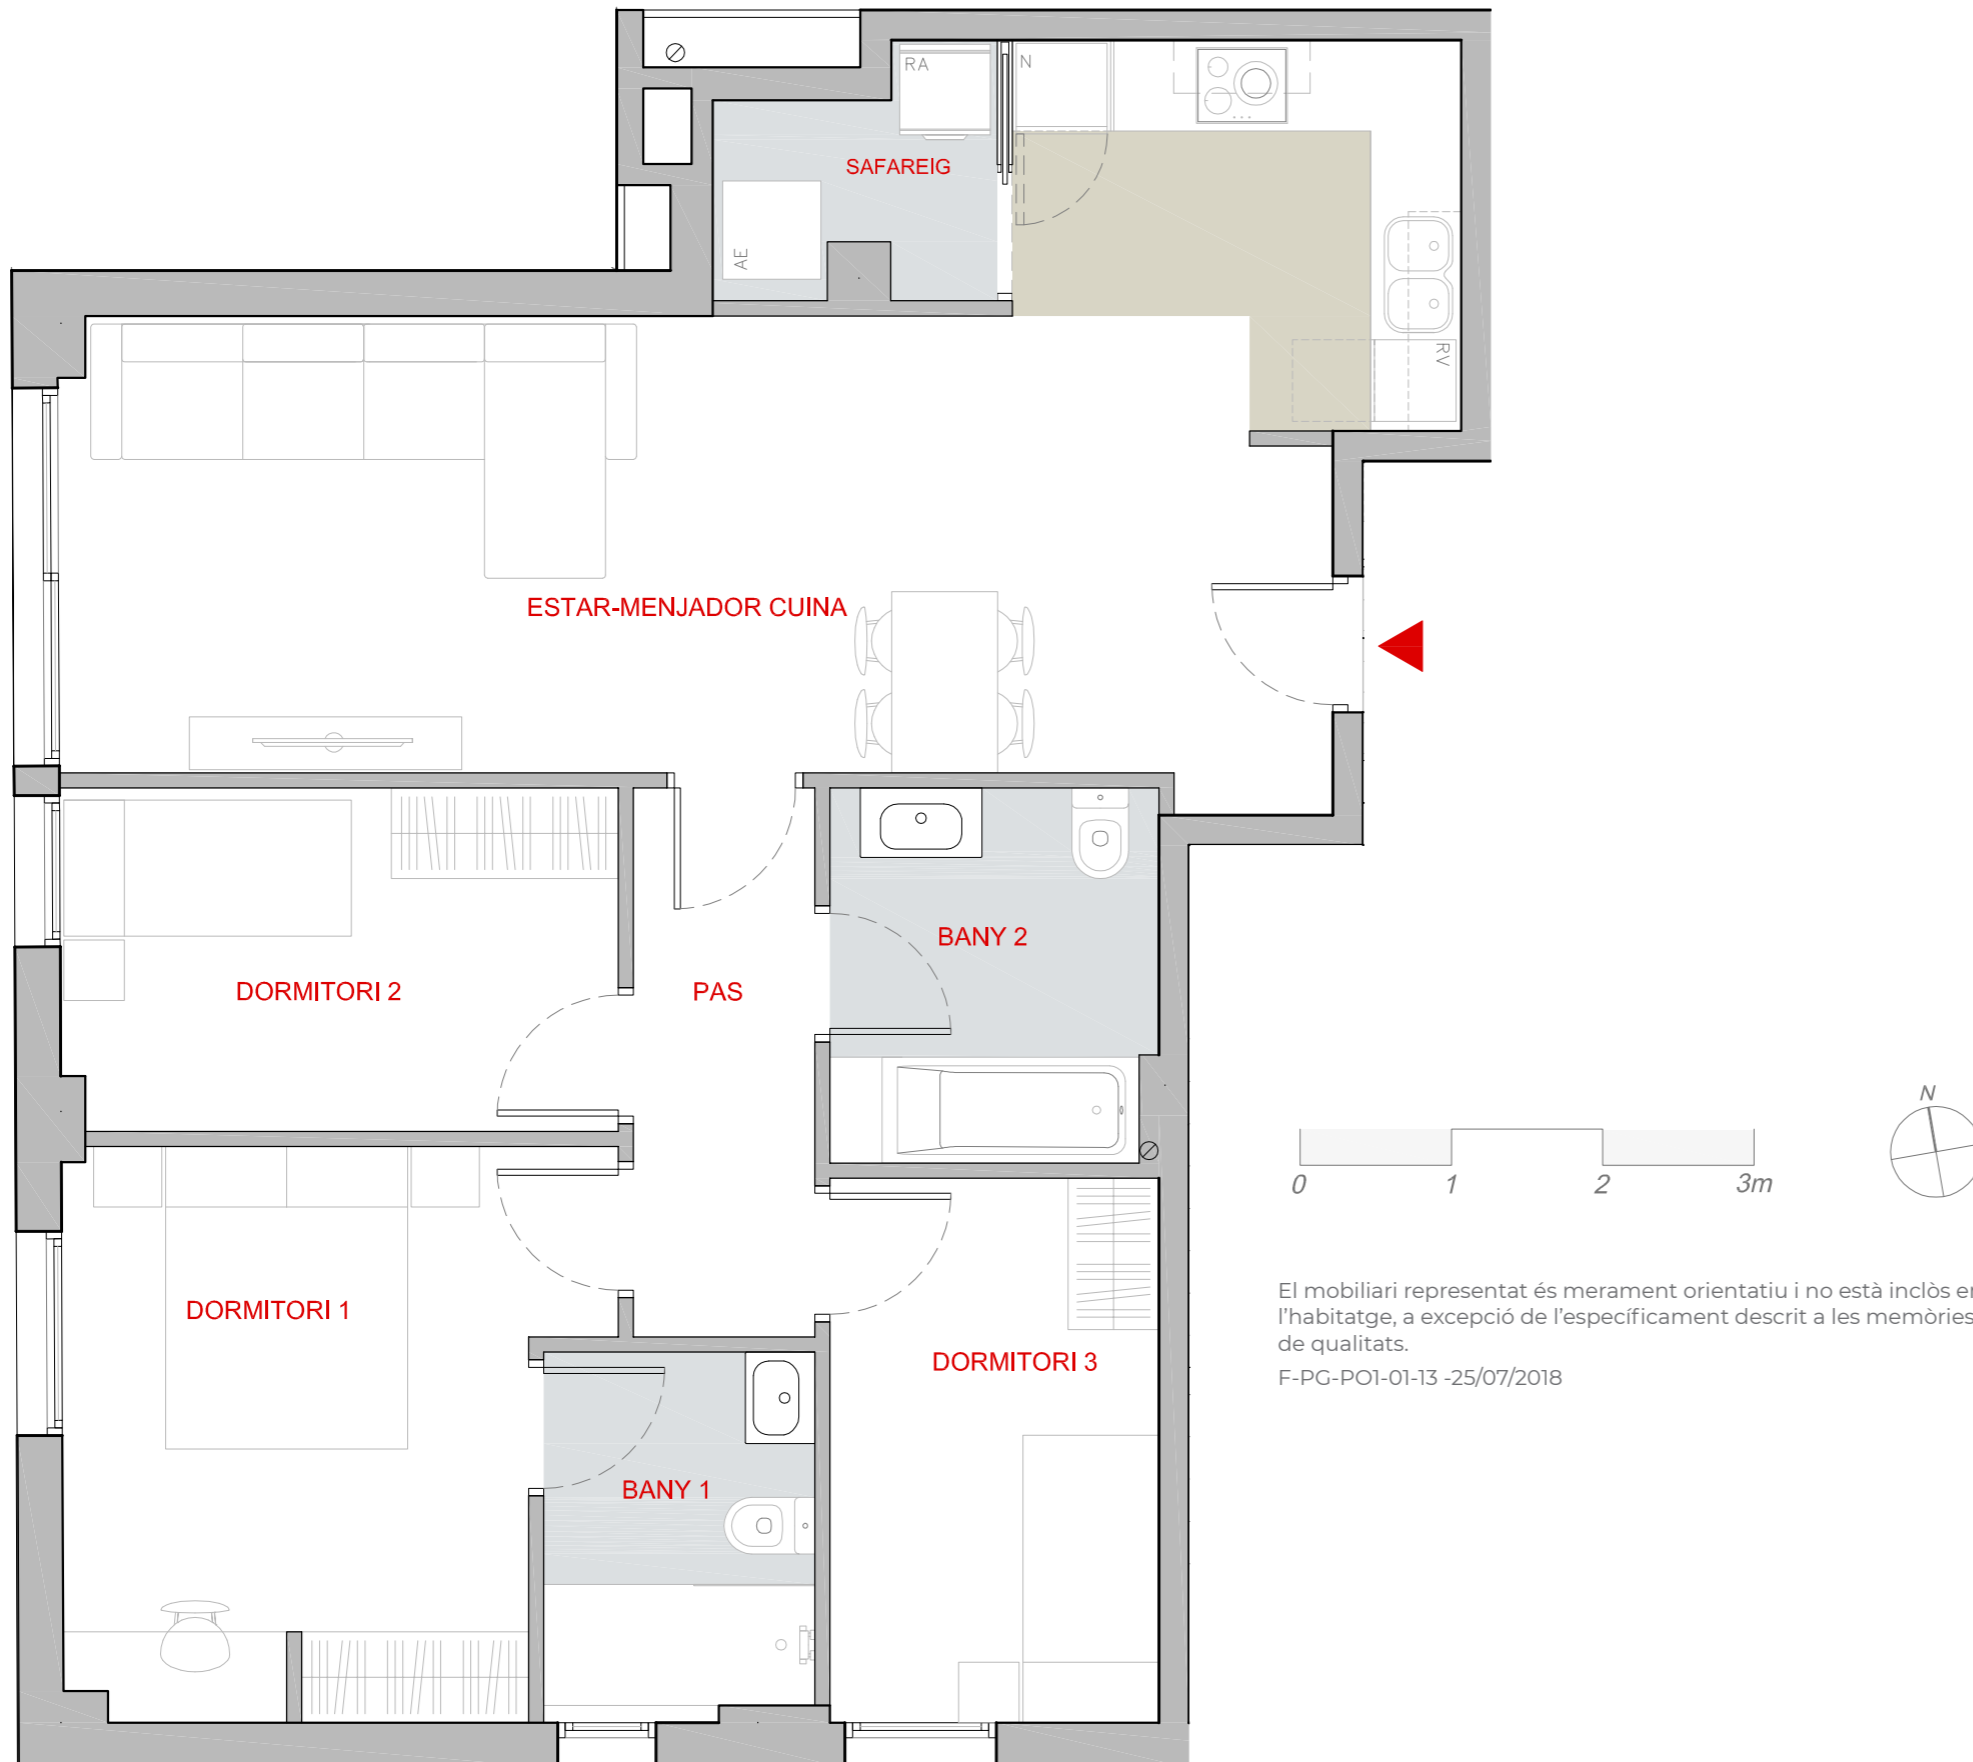

El mobiliari representat és merament orientatiu i no està inclòs en l'habitatge, a excepció de l'especificament descrit a les memòries de qualitats.

F-PG-PO1-01-13 -25/07/2018