



PRIMAVERA-TARDOR


Tardor | Bajos 4^a

1/3

SUPERFICIE CONSTRUIDA 194'50 m²

Sup. útil interior 146'70 m²

Sup. útil exterior 49,70 m²

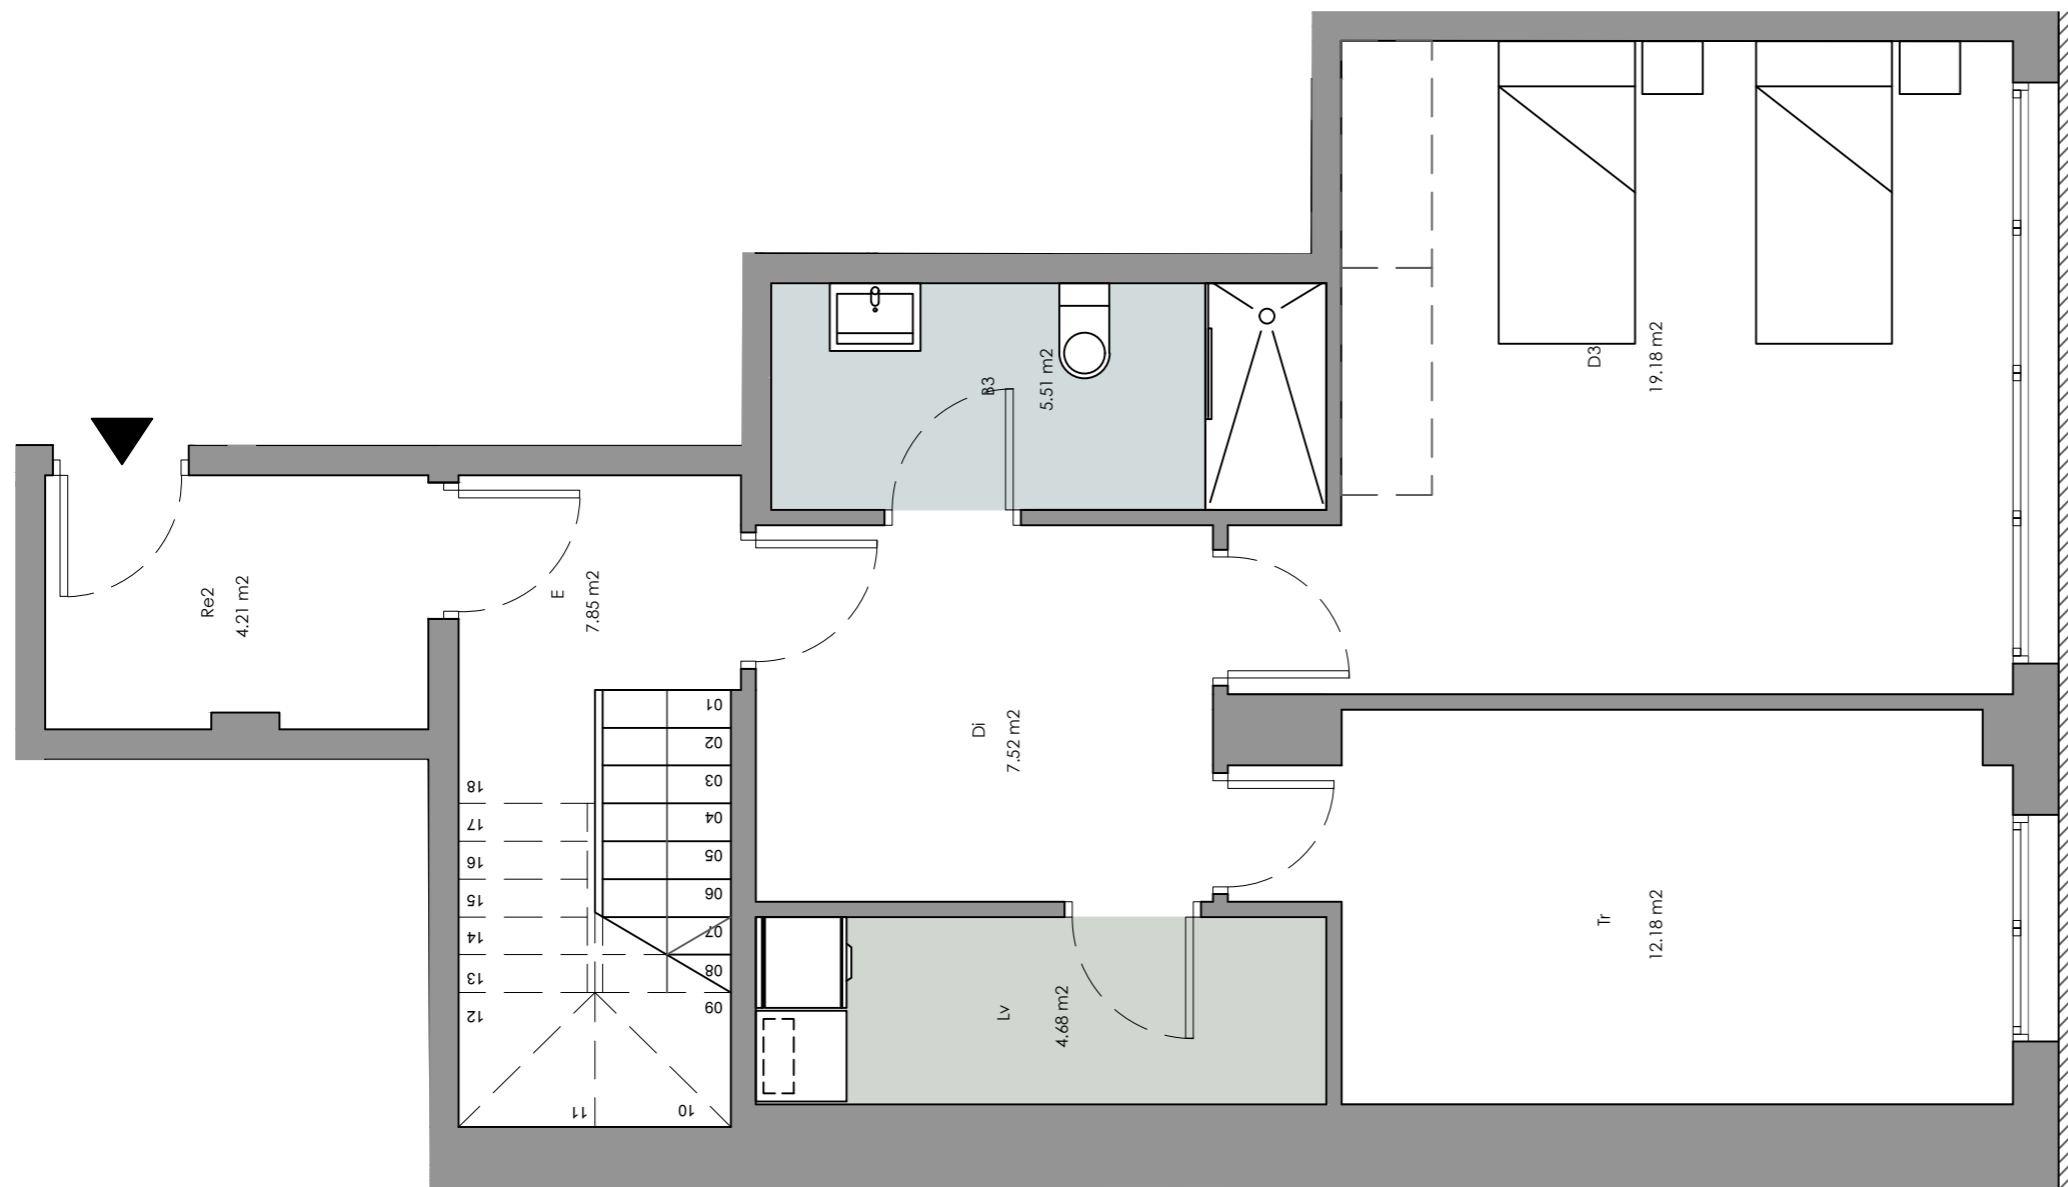

1m 3m



El mobiliario representado es meramente orientativo y no está incluido en la vivienda, a excepción del específicamente descrito en las memorias de calidades.


F-PG-PO1-01-13 - 19/03/2019

Promueve
Prohabit Arxiduc, S.L.

Gestiona



SALAS

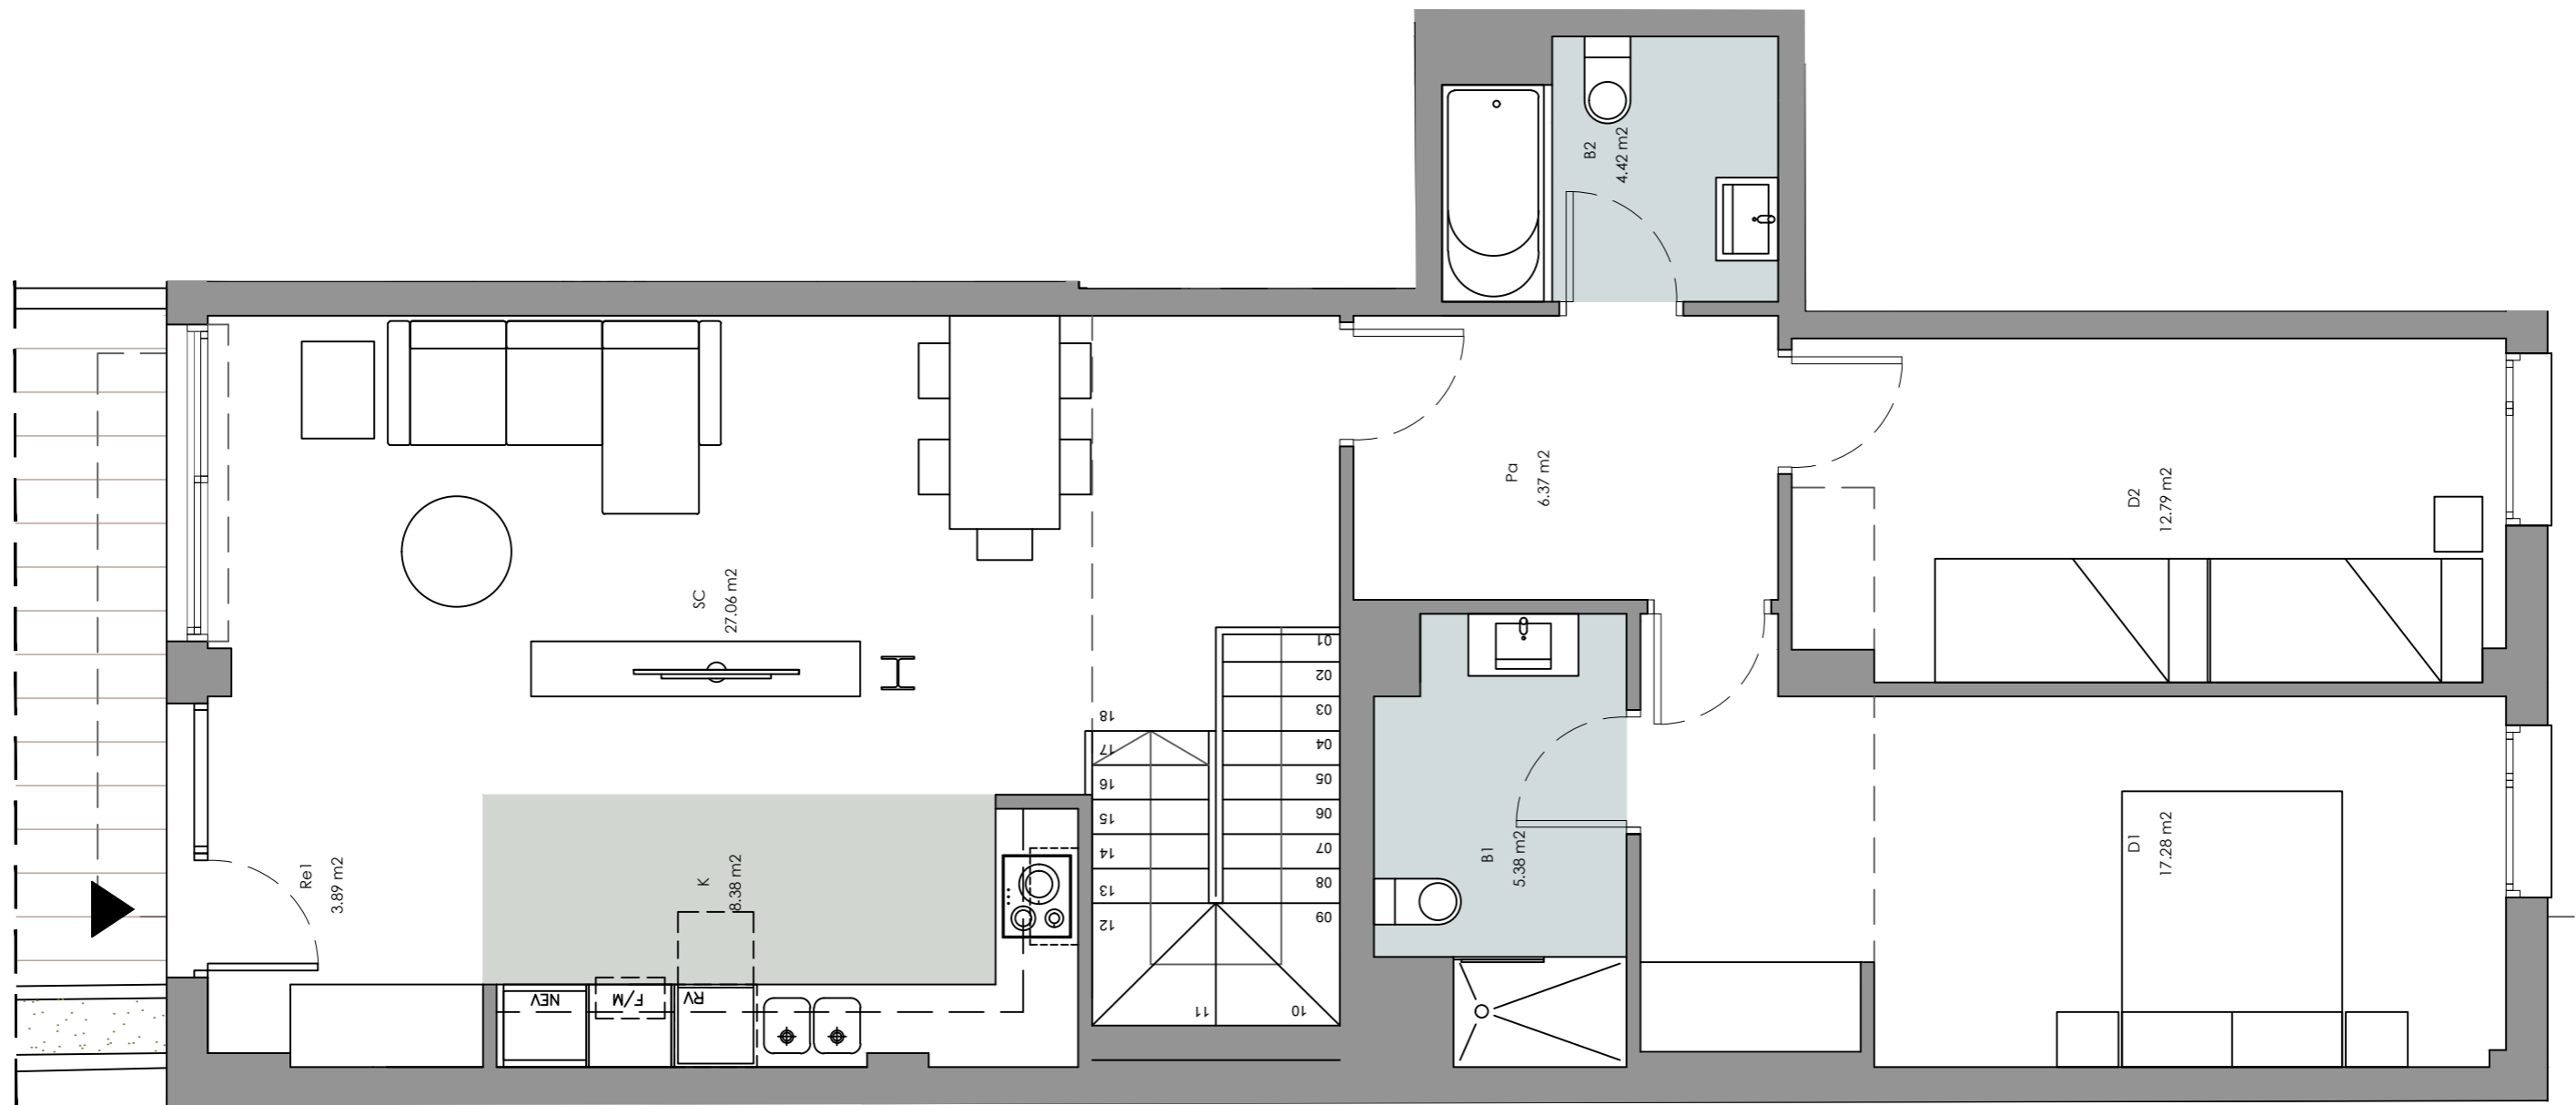

PRIMAVERA-TARDOR

Promueve
Prohabit Arxiduc, S.L.

Gestiona




Tardor | Bajos 4ª 2/3

SUPERFICIE CONSTRUIDA 194'50 m²

Sup. útil interior 146'70 m²

Sup. útil exterior 49,70 m²

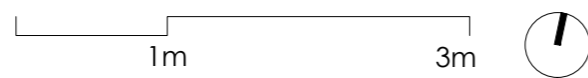

El mobiliario representado es meramente orientativo y no está incluido en la vivienda, a excepción del específicamente descrito en las memorias de calidades.

F-PG-PO1-01-13 - 19/03/2019



PRIMAVERA-TARDOR


Tardor | Bajos 4ª

3/3

SUPERFICIE CONSTRUIDA 194'50 m²

Sup. útil interior 146'70 m²

Sup. útil exterior 49,70 m²

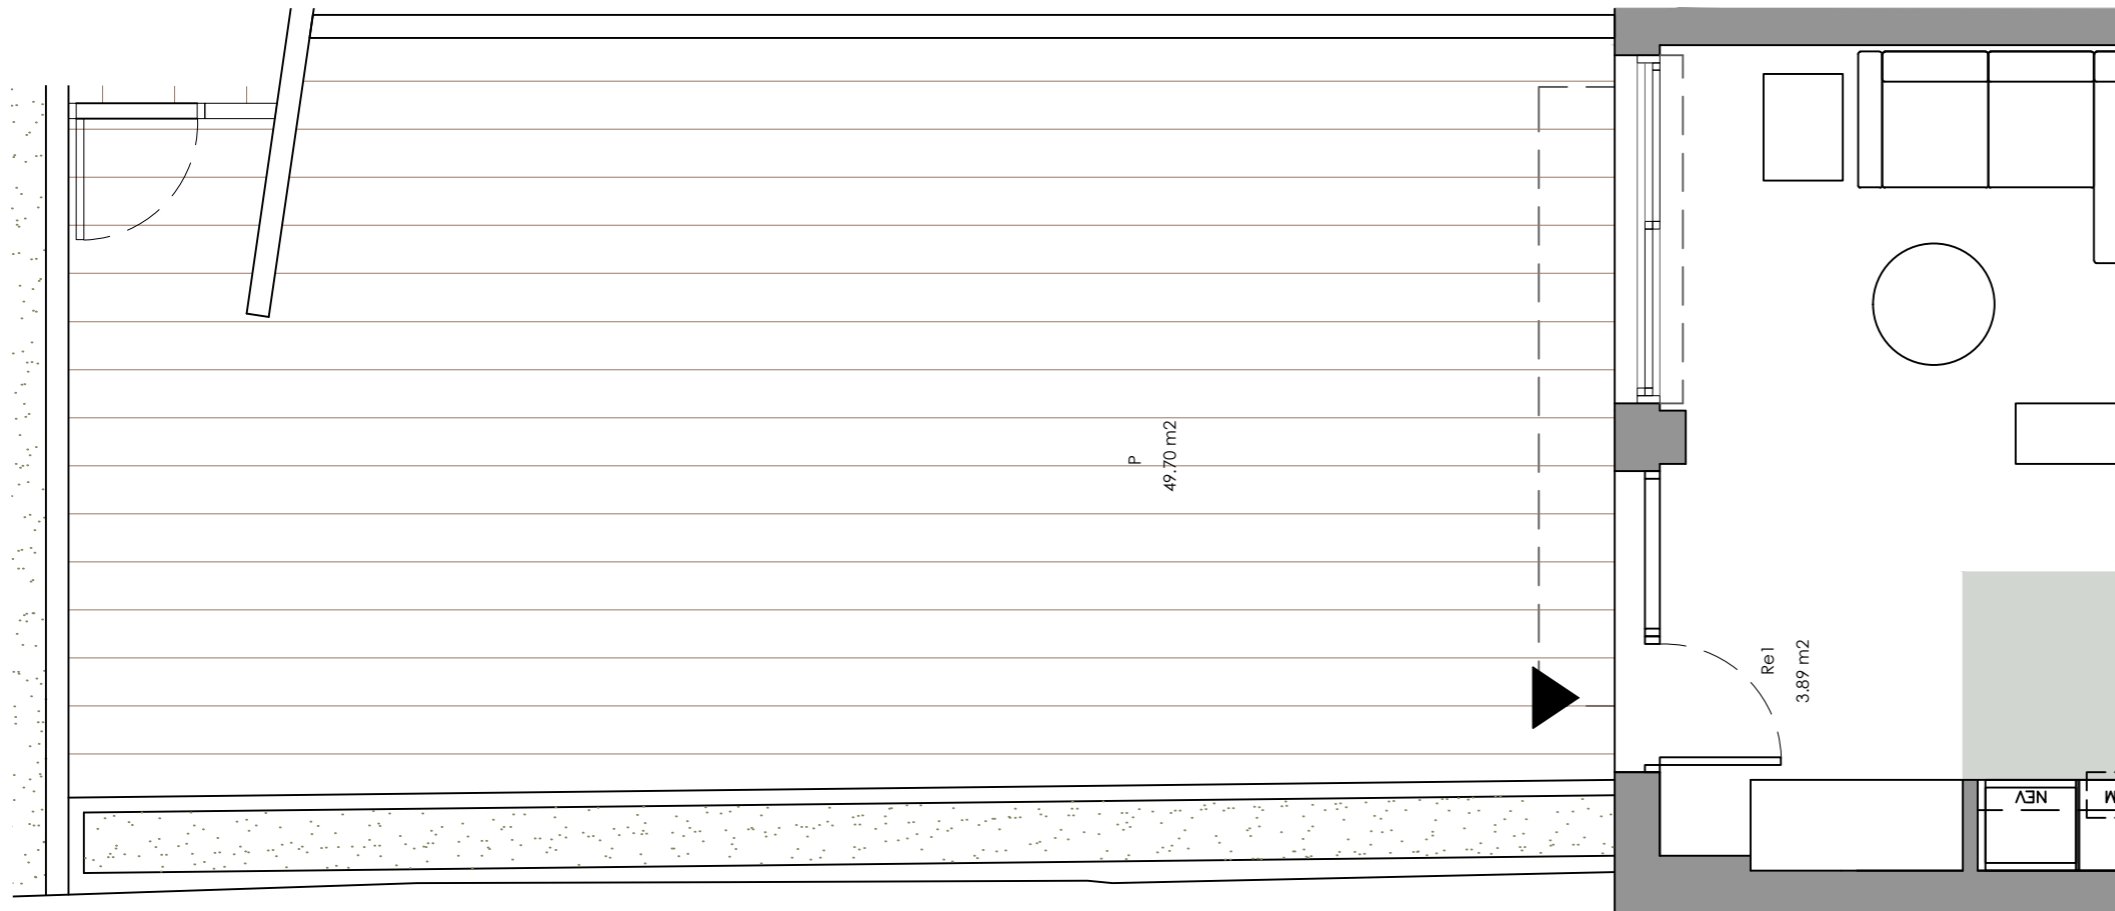

1m 3m



El mobiliario representado es meramente orientativo y no está incluido en la vivienda, a excepción del específicamente descrito en las memorias de calidades.

F-PG-PO1-01-13 - 19/03/2019

Promueve
Prohabit Arxiduc, S.L.

Gestiona



SALAS