




Púrpura

Eivissa

Escalera A 2º 2ª

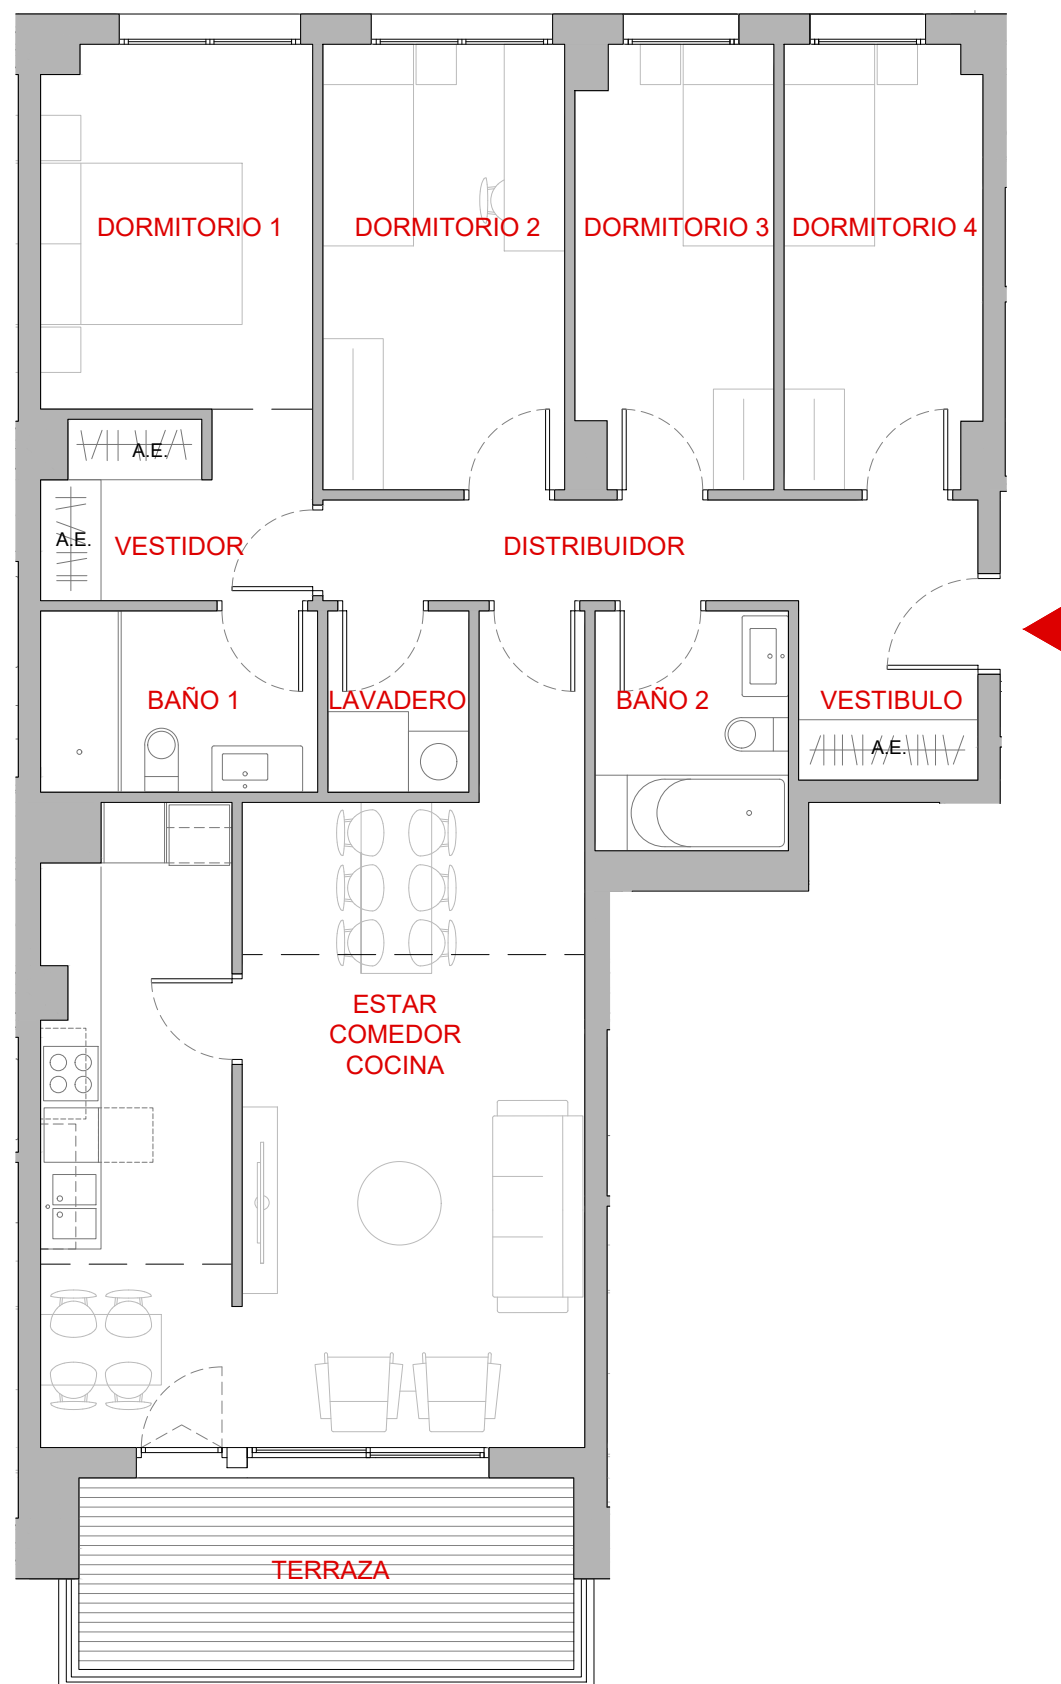

P. 2

	Superficie (m ²)
SUPERFICIE ÚTIL	
Estar-comedor-cocina (E-C-K)	35.55
Vestíbulo	4.95
Lavadero	2.52
Distribuidor	4.72
Baño1 (B1)	4.95
Baño 2 (B2)	4.57
Dormitorio 1 (D1)	11.56
Vestidor	2.84
Dormitorio 2 (D2)	10.61
Dormitorio 3 (D3)	8.36
Dormitorio 4 (D4)	8.51
TOTAL Sup. Útil interior	99.13
SUPERFICIE EXTERIOR	
Terraza	9.33
TOTAL Sup. Útil exterior	9.33
SUPERFICIE CONSTRUIDA	
TOTAL Sup. Construida	114.58



Promueve:
IBIZA REIS, S.L.U.

Gestiona:



El mobiliario representado es meramente orientativo y no está incluido en la vivienda, a excepción del específicamente descrito en las memorias de calidad.

F-PG-PO1-01-13 10/06/2019