



Font Nova

Cerdanyola

ESCALA D

D_1r i 2n 1a



TOTAL Sup. Útil interior (m²) 73,15

TOTAL Sup. Exterior (m²) 6,75

SUP CONSTRUÏDA Tancada (m²) 86,90

PC03-200714

UBICACIÓ A LA PROMOCIÓ

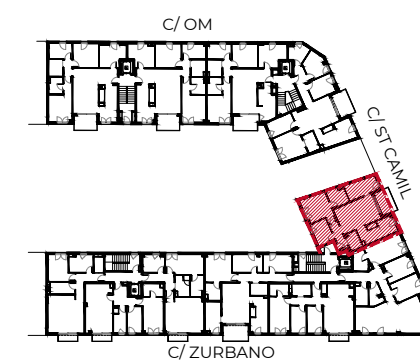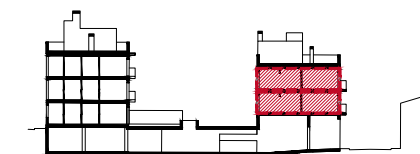

Promou:


Prohabit Sant Ramon, S.L.

Gestiona:



El mobiliari representat és merament orientatiu i no està inclòs en l'habitatge, a excepció de l'especificament descrit a les memòries de qualitats.

F-PG-PO1-01-13

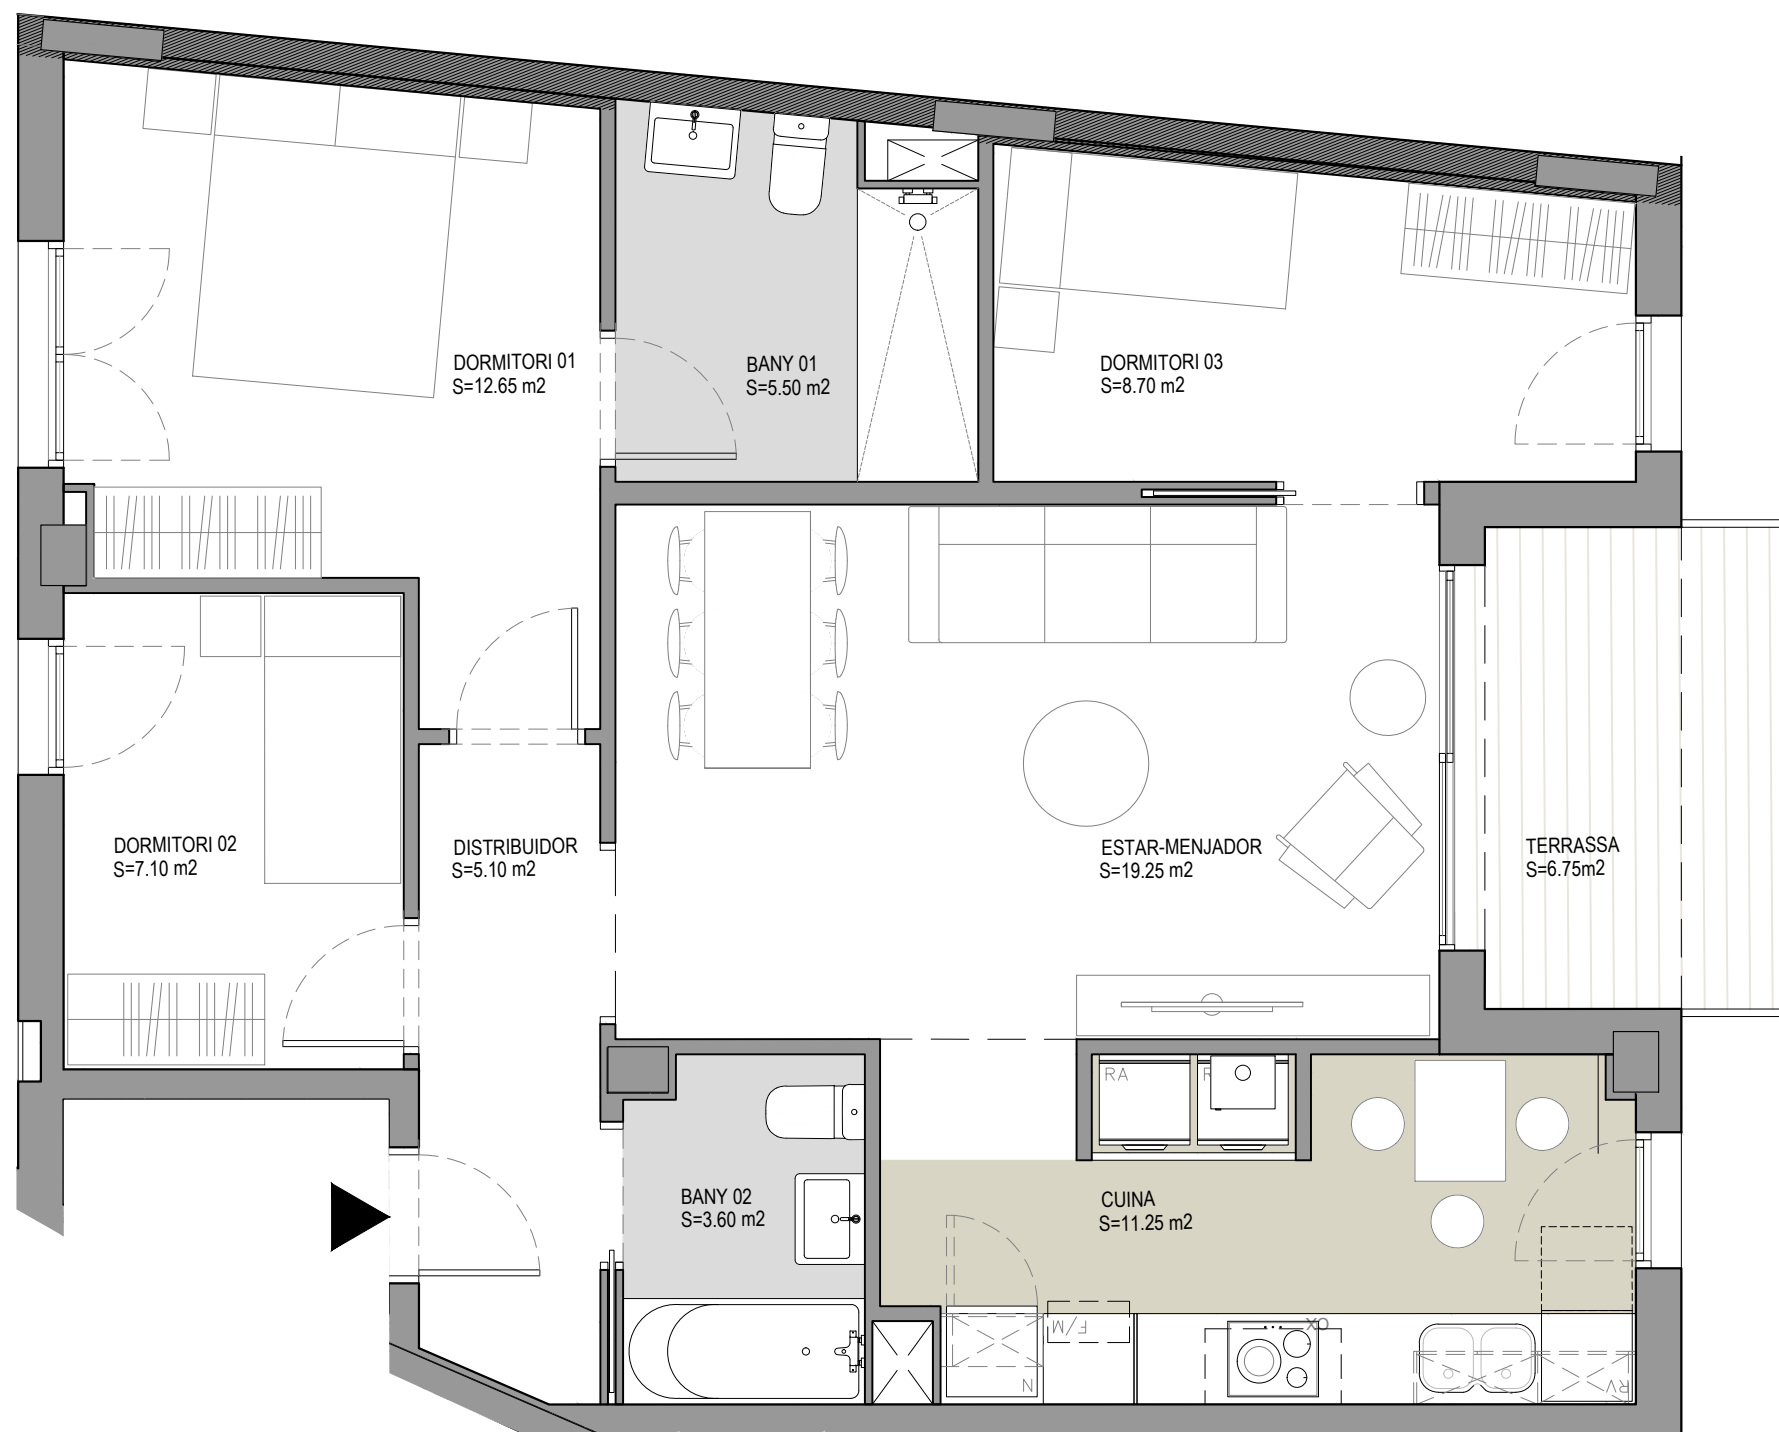

0 1m 4m