



EDIFICI CIÈNCIES

Ciències 6 - 8 | 1r 2a

SUP. CONSTRUÏDA 102,82 M²

SUPERFÍCIE ÚTIL


Rebedor-pas	8,85 m ²
Estar-Menjador	18,06 m ²
Cuina	12,71 m ²
Dormitori 1	14,18 m ²
Dormitori 2	10,83 m ²
Dormitori 3	8,31 m ²
Bany 1	3,99 m ²
Bany 2	5,50 m ²
Safareig	0,90 m ²

Sup. útil interior 83,33 m²

Terrassa 1	6,92 m ²
Terrassa 2	2,68 m ²


Sup. útil exterior 9,60 m²

UBICACIÓ A LA PROMOCIÓ

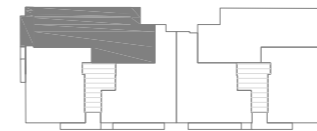

El mobiliari representat és merament orientatiu i no està inclòs en l'habitatge, a excepció de l'especificament descrit a les memòries de qualitats.

F-PG-PO1-01-13 - 04/10/2018

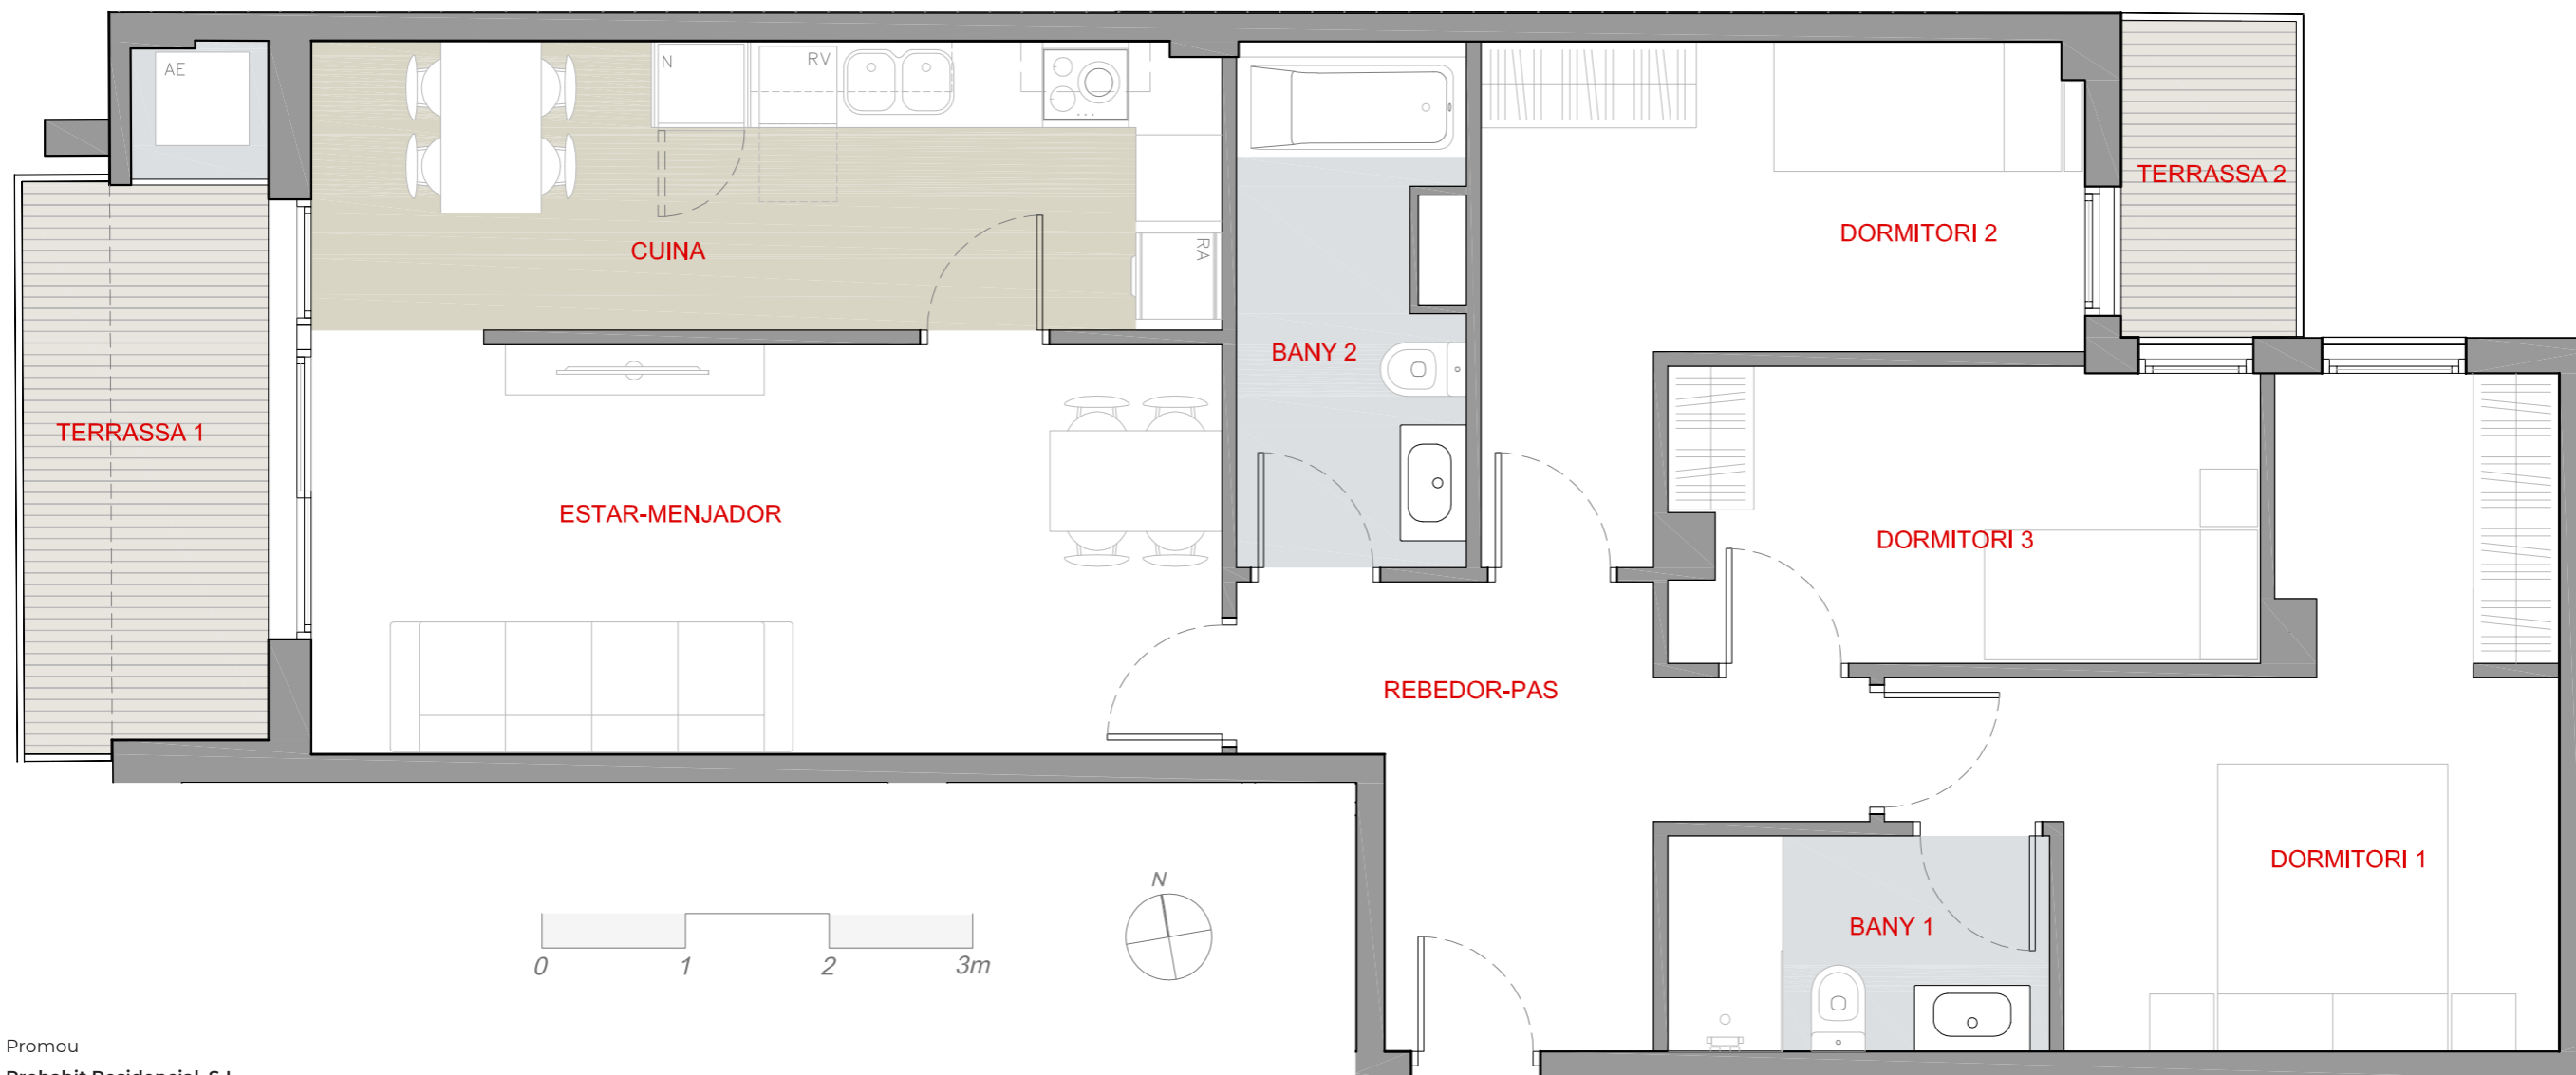

Promou
Prohabit Residencial, S.L.

Gestiona

