




Travessia

Girona

PLANTA 4/1^a i 4/4^a

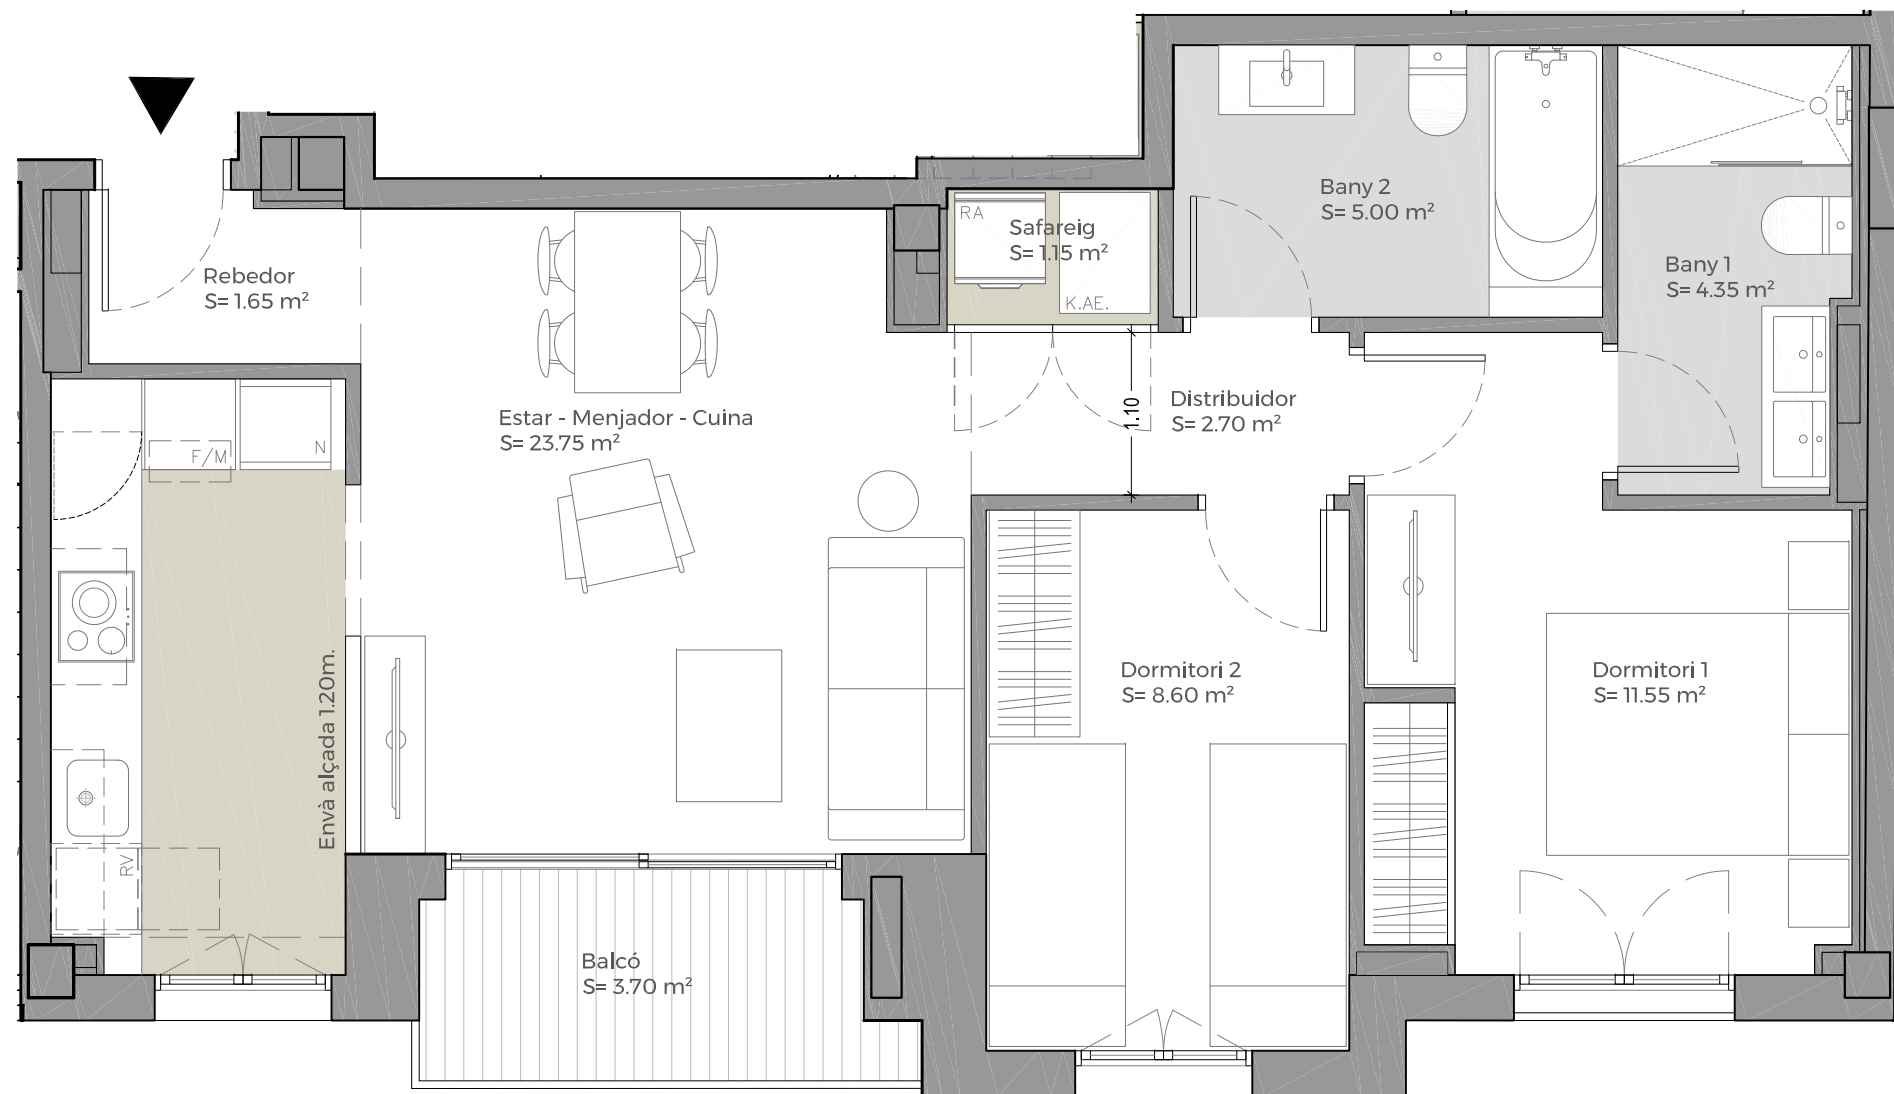


TOTAL Sup. Útil interior (m²) 58,75

TOTAL Sup. Exterior (m²) 3,70

SUPERFÍCIE CONSTRUÏDA (m²) 71,65

UBICACIÓ A LA PROMOCIÓ

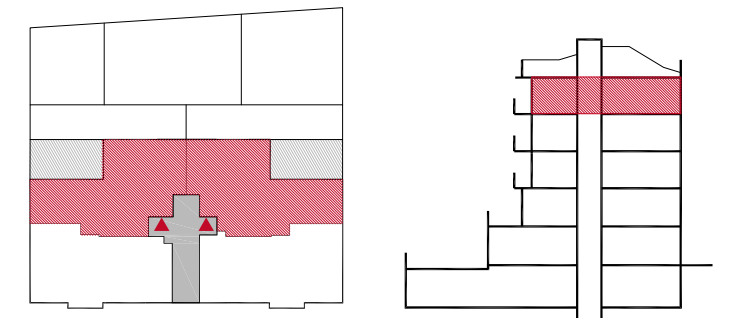

Promou:
Prohabit Onyar, S.L.

Gestiona:



El mobiliari representat és merament orientatiu i no està inclòs en l'habitatge, a excepció de l'especificament descrit a les memòries de qualitat.

F-PG-POI-01-13

PC11-030820

0 1m 4m

