



SA PEDRERA

Esc. B Puertas 2^{as}

SUPERFICIE CONSTRUIDA 101,81 m²

SUPERFICIE ÚTIL



Recibidor	5,82 m ²
Paso	5,02 m ²
Cocina	8,95 m ²
Comedor-estar	20,67 m ²
Dormitorio 1	13,26 m ²
Baño 1	4,98 m ²
Dormitorio 2	10,47 m ²
Dormitorio 3	7,78 m ²
Baño 2	4,81 m ²
Lavadero	2,87 m ²

Sup. útil interior 84,63 m²

Terraza 7,04 m²

Sup. útil exterior 7,04 m²

UBICACIÓN EN LA PROMOCIÓN

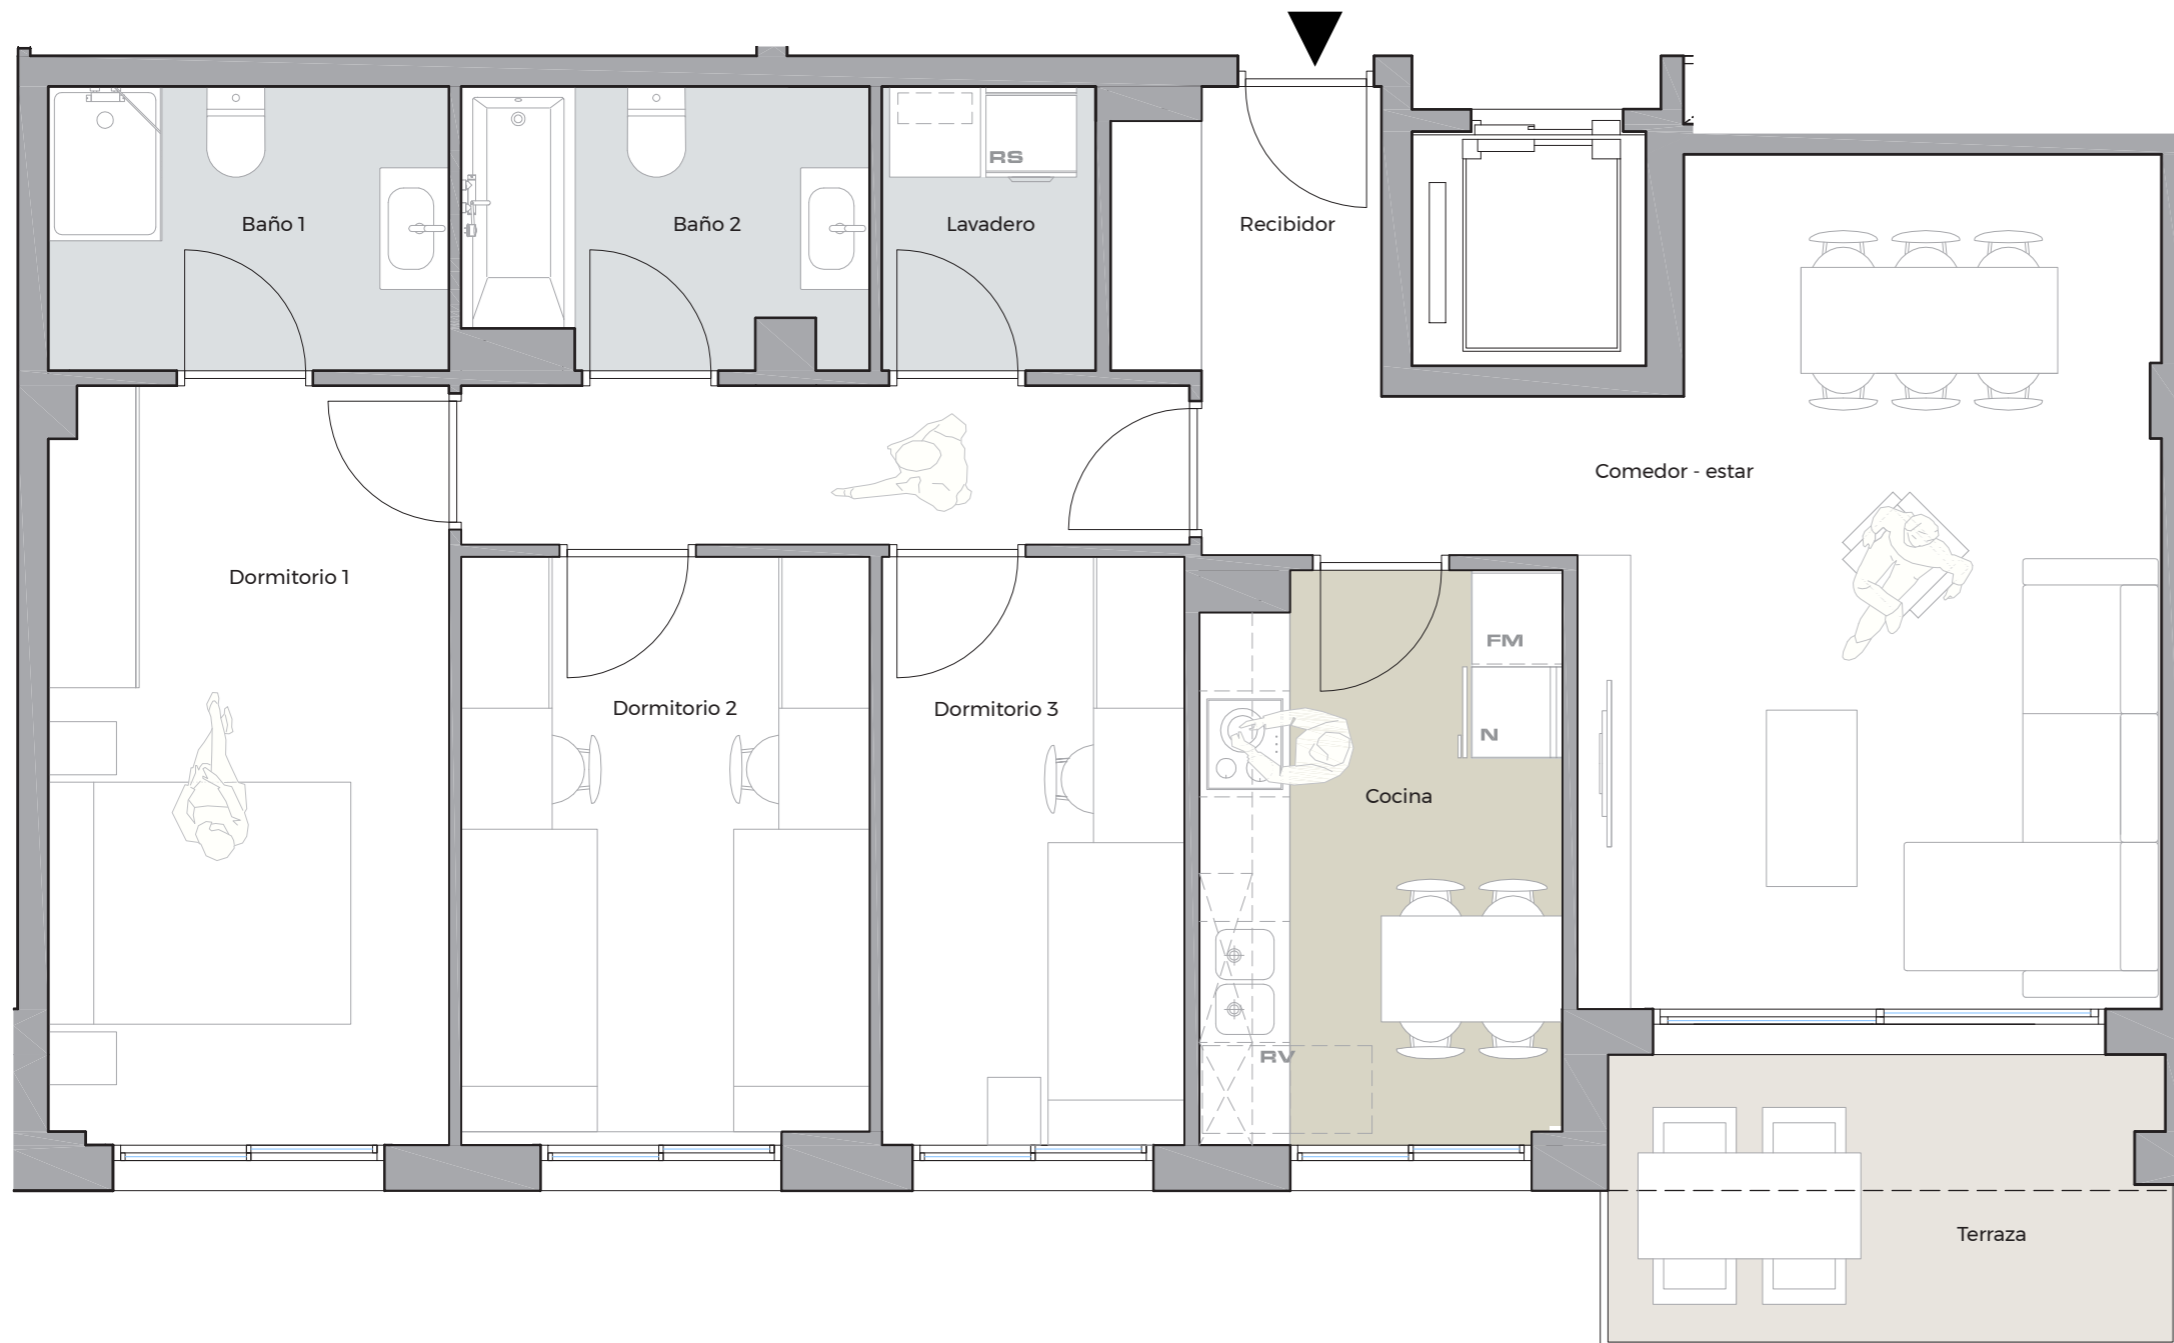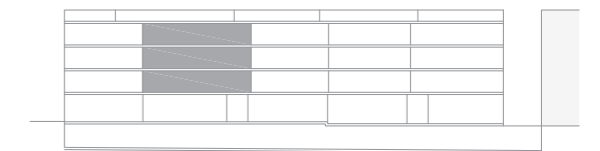

El mobiliario representado es meramente orientativo y no está incluido en la vivienda, a excepción del específicamente descrito en las memorias de calidades.

F-PG-PO1-01-13 -09/01/18



Promueve

Prohabit Fort de l'Eau, S.L.

Gestiona



SALAS



SA PEDRERA

Solárium Esc. B 3º- 2ª

SUPERFICIE CONSTRUIDA 101,81 m²

SUPERFICIE ÚTIL


Recibidor	5,82 m ²
Paso	5,02 m ²
Cocina	8,95 m ²
Comedor-estar	20,67 m ²
Dormitorio 1	13,26 m ²
Baño 1	4,98 m ²
Dormitorio 2	10,47 m ²
Dormitorio 3	7,78 m ²
Baño 2	4,81 m ²
Lavadero	2,87 m ²

Sup. útil interior 84,63 m²

Terraza	7,04 m ²
Solárium	57,09 m ²

Sup. útil exterior 64,13 m²

UBICACIÓN EN LA PROMOCIÓN

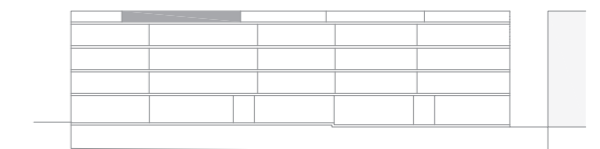

El mobiliario representado es meramente orientativo y no está incluido en la vivienda, a excepción del específicamente descrito en las memorias de calidades.

F-PG-PO1-01-13 -09/01/18



Promueve

Prohabit Fort de l'Eau, S.L.

Gestiona

