



CAN FALGUERA

– St. Feliu de Llobregat –

ESCALA 8 PLANTA BAIXA 2a

Promou:
Can Falguera REIS, S.L.


Gestiona:



El mobiliari representat és merament orientatiu i no està inclòs en l'habitatge, a excepció de l'especificament descrit en les memòries de qualitat.

F-PG-PO1-01-13

23/05/2019

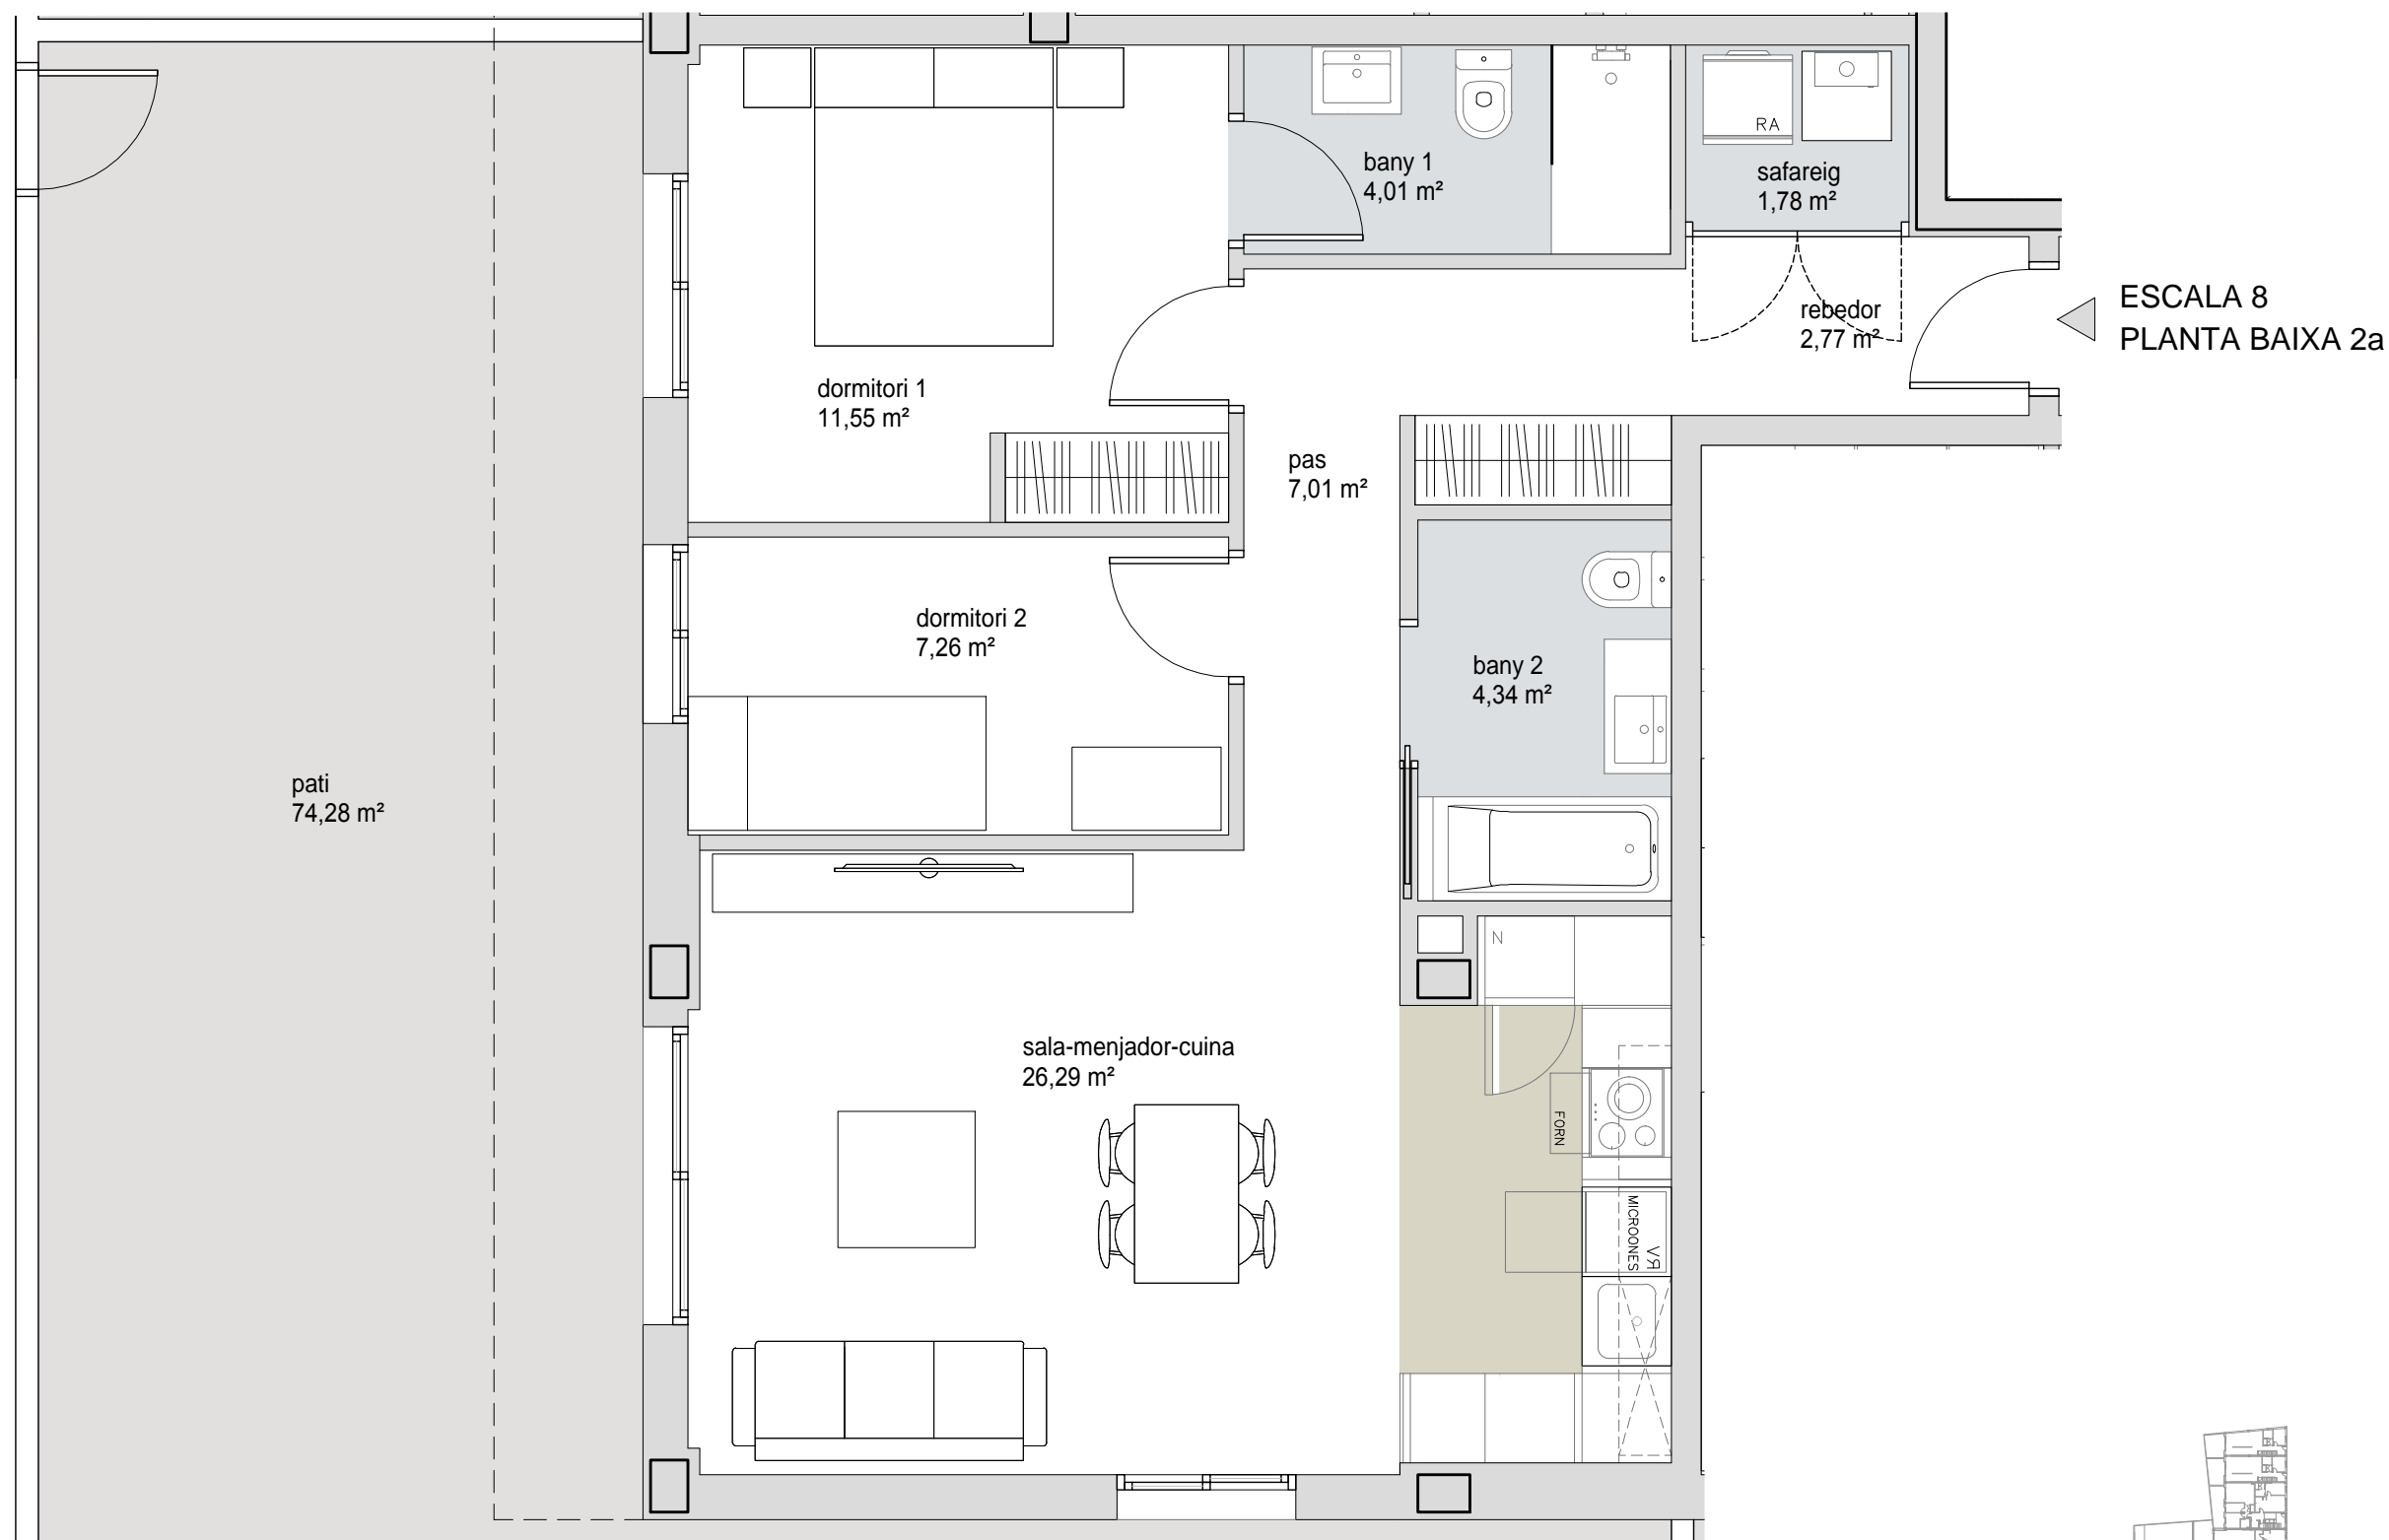

pati
74,28 m²

dormitori 1
11,55 m²

bany 1
4,01 m²

safareig
1,78 m²

rebedor
2,77 m²

ESCALA 8
PLANTA BAIXA 2a

pas
7,01 m²

dormitori 2
7,26 m²

bany 2
4,34 m²

sala-menjador-cuina
26,29 m²


TOTAL SUP. ÚTIL INTERIOR TANCADA
TOTAL SUP. CONSTRUÏDA TANCADA
TOTAL SUP. ÚTIL EXTERIOR

65,01 m²
75,39 m²
74,28 m²



1m

3m

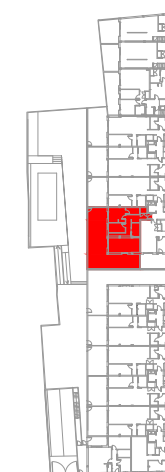



CAN FALGUERA

– St. Feliu de Llobregat –

ESCALA 8 PLANTA BAIXA 2a

Promou:
Can Falguera REIS, S.L.


Gestiona:



El mobiliari representat és merament orientatiu i no està inclòs en l'habitatge, a excepció de l'especificat descrit en les memòries de qualitat.

F-PG-PO1-01-13

23/05/2019

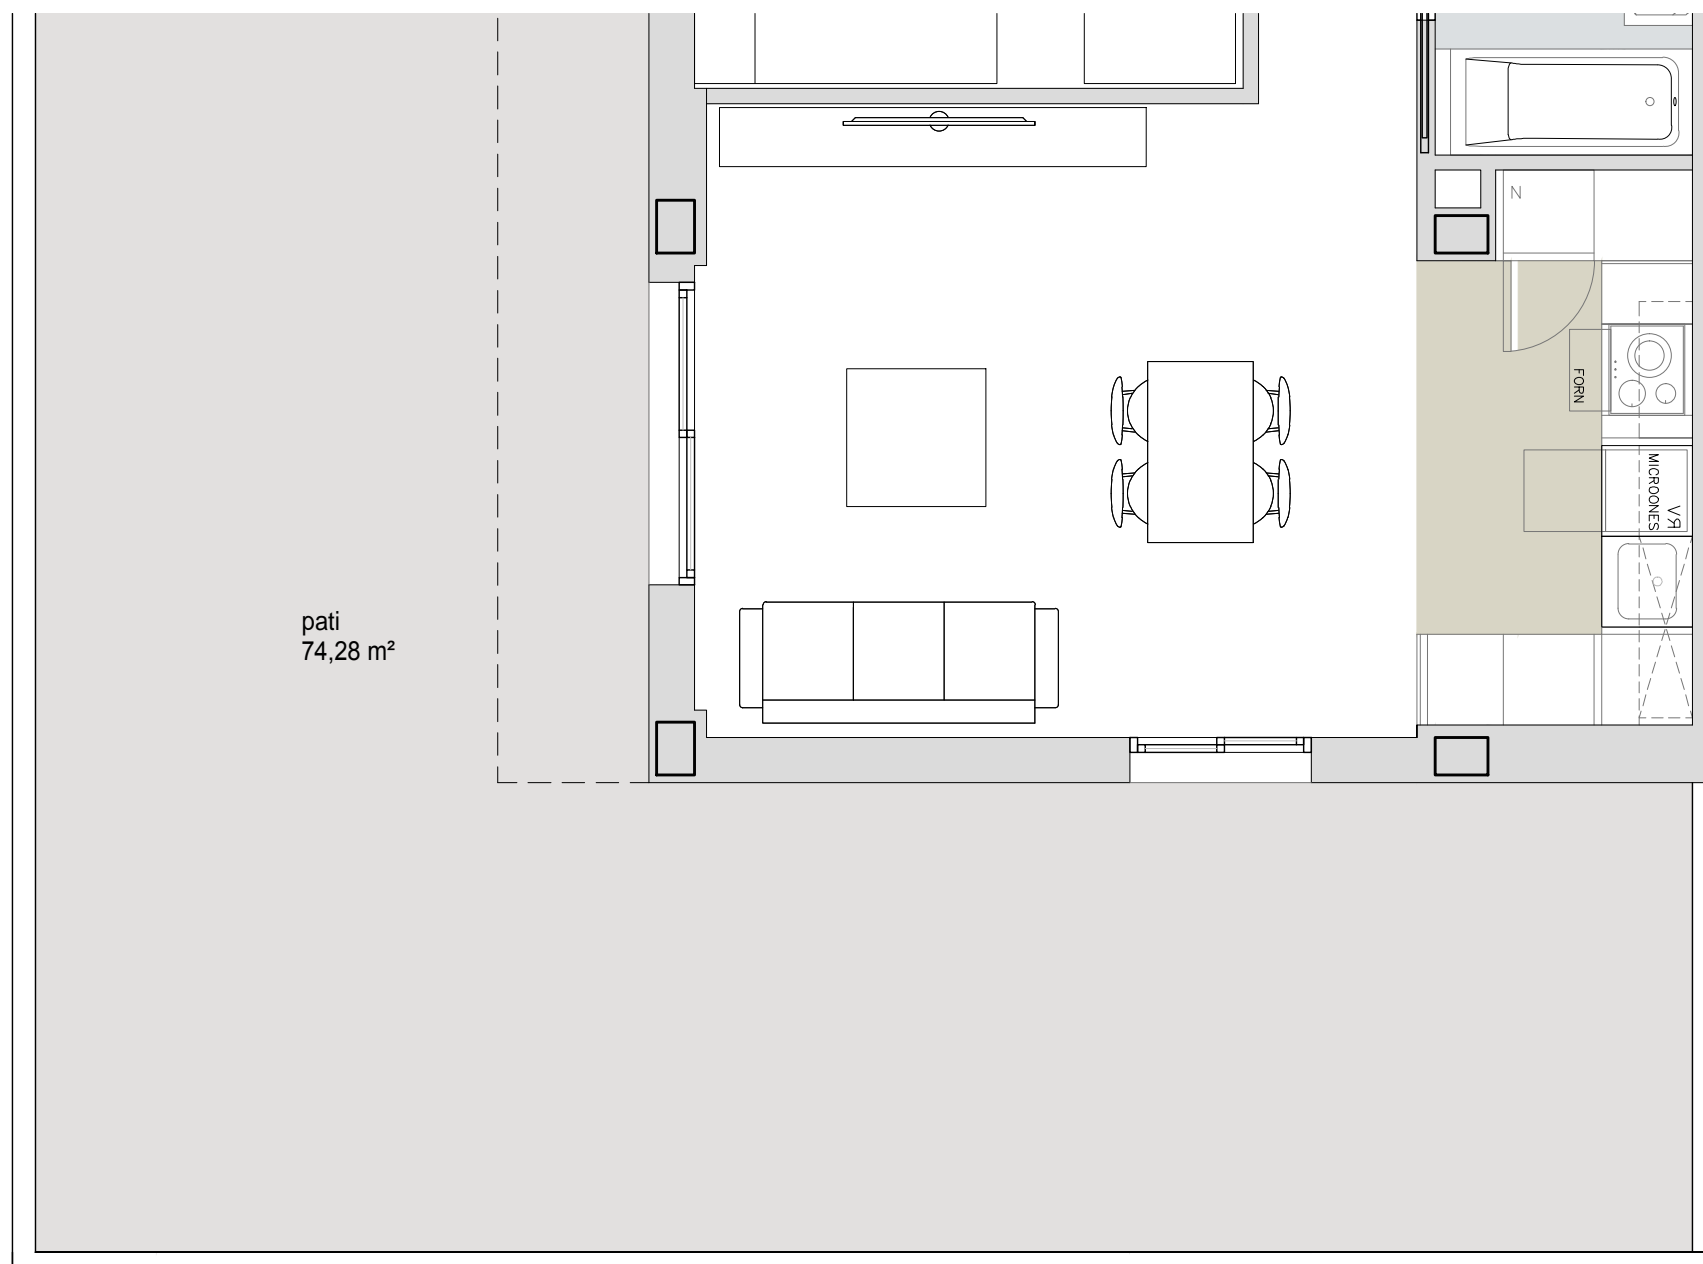

TOTAL SUP. ÚTIL INTERIOR TANCADA	65,01 m ²
TOTAL SUP. CONSTRUÏDA TANCADA	75,39 m ²
TOTAL SUP. ÚTIL EXTERIOR	74,28 m ²

