





CAN FALGUERA

— St. Feliu de Llobregat —

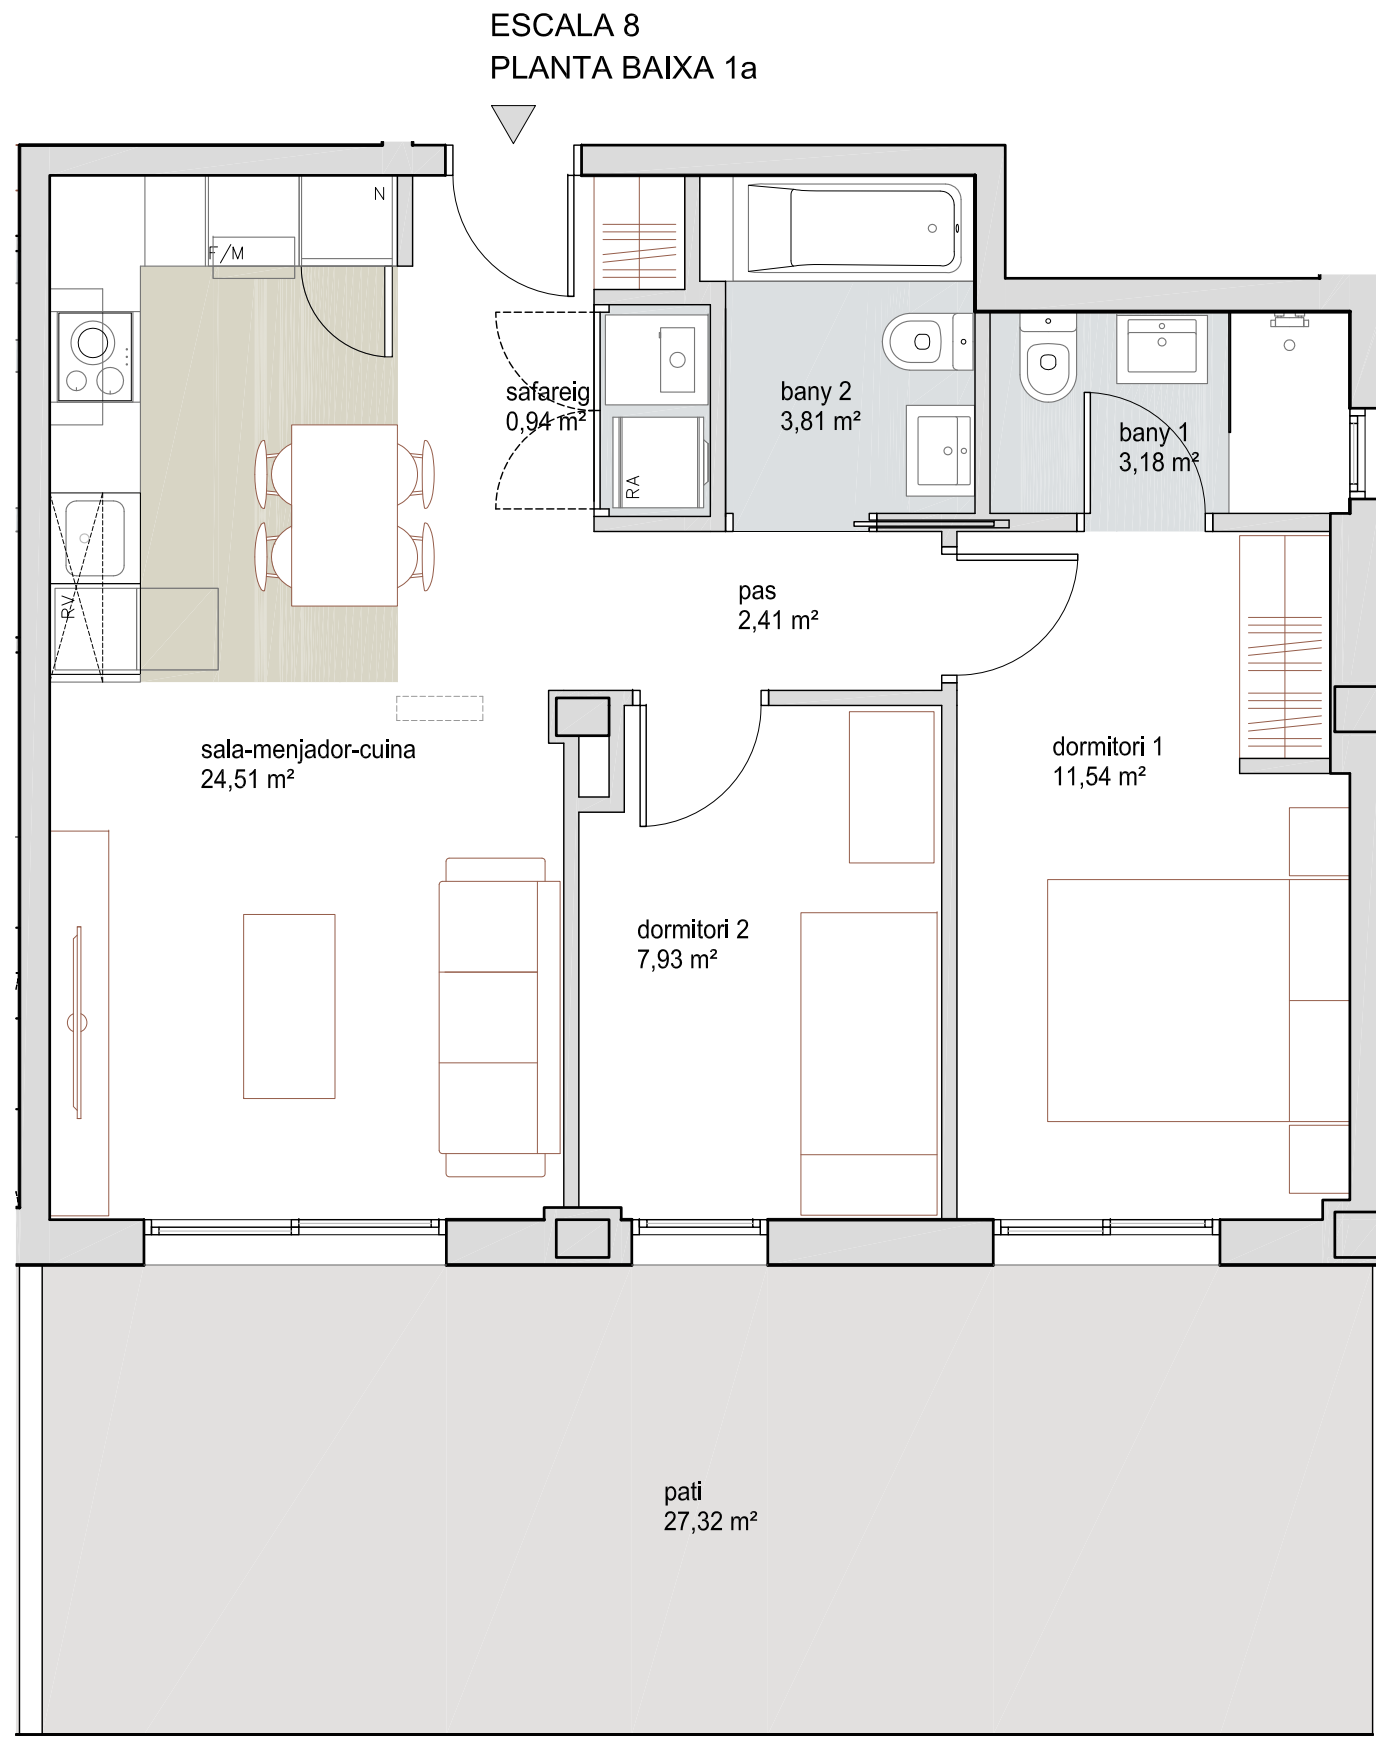

TOTAL SUP. ÚTIL INTERIOR TANCADA 54,32 m²
TOTAL SUP. CONSTRUÏDA TANCADA 63,36 m²
TOTAL SUP. ÚTIL EXTERIOR 27,32 m²

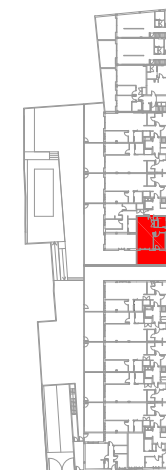

ESCALA 8
PLANTA BAIXA 1a

Promou:
Can Falguera REIS, S.L.

Gestiona:
 **SALAS**

El mobiliari representat és merament orientatiu i no està inclòs en l'habitatge, a excepció de l'especificament descrit en les memòries de qualitats.

F-PG-PO1-01-13

23/05/2019