



**Antoni Cusidó**

Sabadell

## PLANTA SEGONA

2n 2a (1-2)

DÚPLEX (PL. INFERIOR)




**SUP CONSTRUÏDA Tancada 101,9 m<sup>2</sup>**

TOTAL Sup. Útil interior 81,8 m<sup>2</sup>

TOTAL Sup Exterior 43,8 m<sup>2</sup>

PC08-201023

### UBICACIÓ A LA PROMOCIÓ

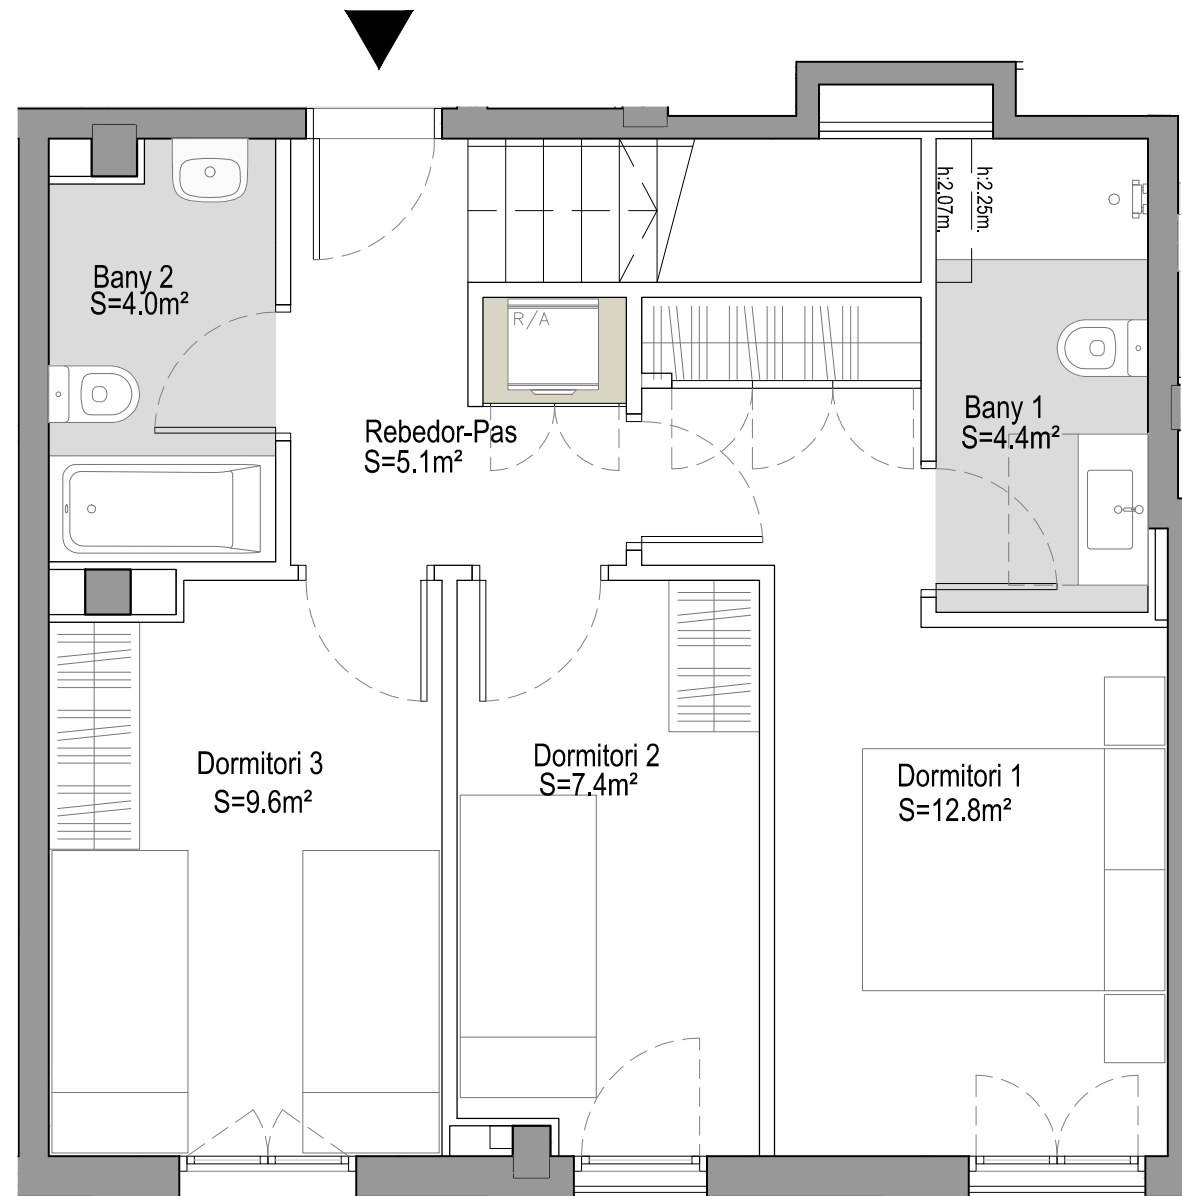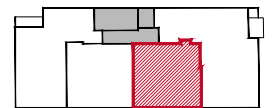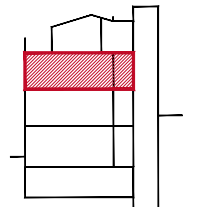

0 1m 4m



Promou:  
Prohabit Sant Miquel, S.L.

Gestiona:



El mobiliari representat és merament orientatiu i no està inclòs en l'habitatge, a excepció de l'especificament descrit a les memòries de qualitats.

F-PG-PO1-01-13



# Antoni Cusidó

Sabadell

## SOTACOBERTA

2n2a (2-2)

DÚPLEX (PL. SUPERIOR)



**SUP CONSTRUÏDA Tancada** 101,9 m<sup>2</sup>

TOTAL Sup. Útil interior 81,8 m<sup>2</sup>

TOTAL Sup Exterior 43,8 m<sup>2</sup>

PC08-201023

### UBICACIÓ A LA PROMOCIÓ

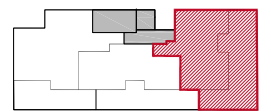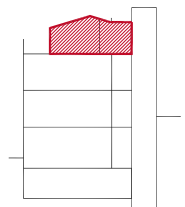


Promou:  
**Prohabit Sant Miquel, S.L.**

Gestiona:



El mobiliari representat és merament orientatiu i no està inclòs en l'habitatge, a excepció de l'específicament descrit a les memòries de qualitats.

F-PG-PO1-01-13

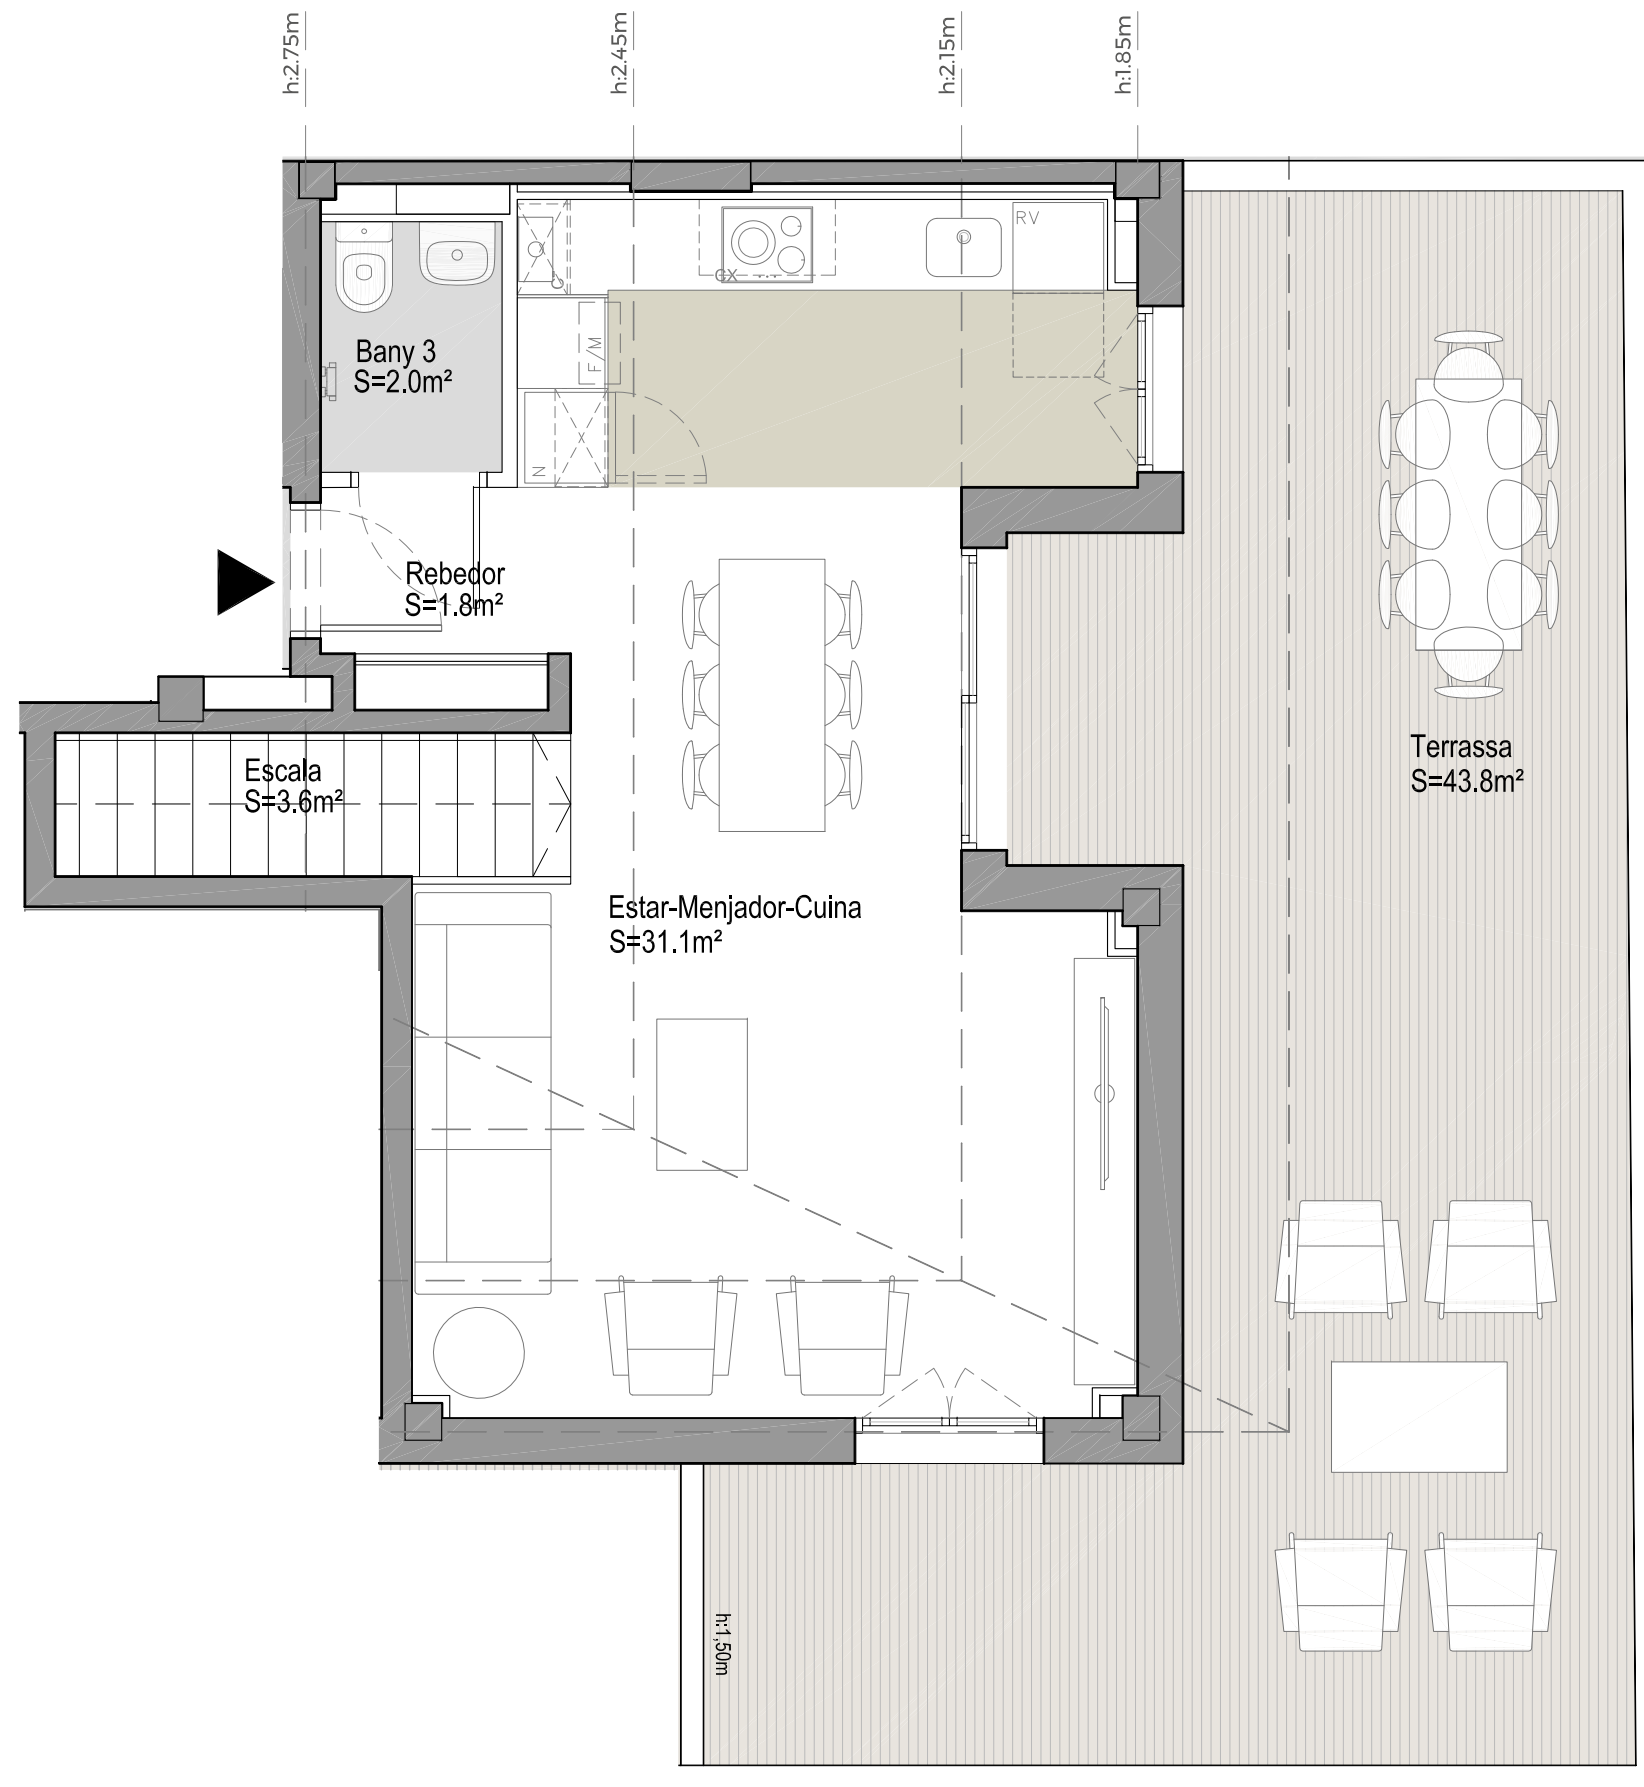

0 1m 4m

