



Antoni Cusidó

Sabadell

PLANTA SEGONA

2n 3a (1-2)

DÚPLEX (PL. INFERIOR)




SUP CONSTRUÏDA Tancada 101,7 m²

TOTAL Sup. Útil interior 83,4 m²


TOTAL Sup Exterior 27,2 m²

PC08-201023

UBICACIÓ A LA PROMOCIÓ

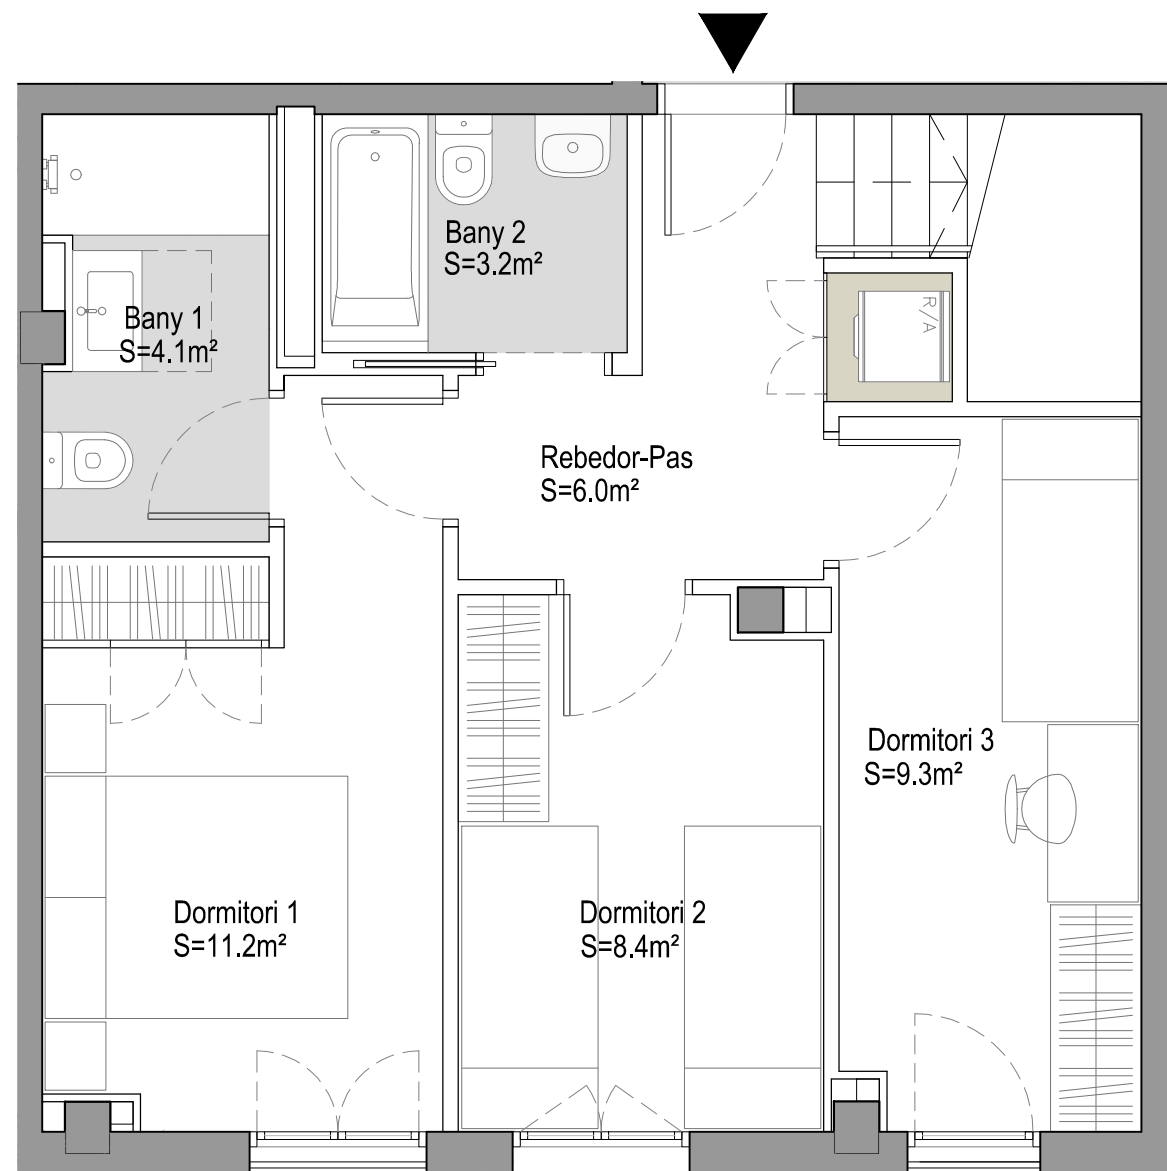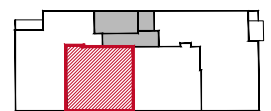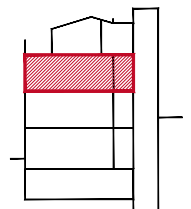

0 1m 4m

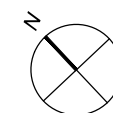

Promou:
Prohabit Sant Miquel, S.L.

Gestiona:



El mobiliari representat és merament orientatiu i no està inclòs en l'habitatge, a excepció de l'especificament descrit a les memòries de qualitats.

F-PG-PO1-01-13



Antoni Cusidó

Sabadell

SOTACOBERTA

2n 3a (2-2)

DÚPLEX (PL. SUPERIOR)




SUP CONSTRUÏDA Tancada 101,7 m²

TOTAL Sup. Útil interior 83,4 m²


TOTAL Sup Exterior 27,2 m²

PC08-201023

UBICACIÓ A LA PROMOCIÓ

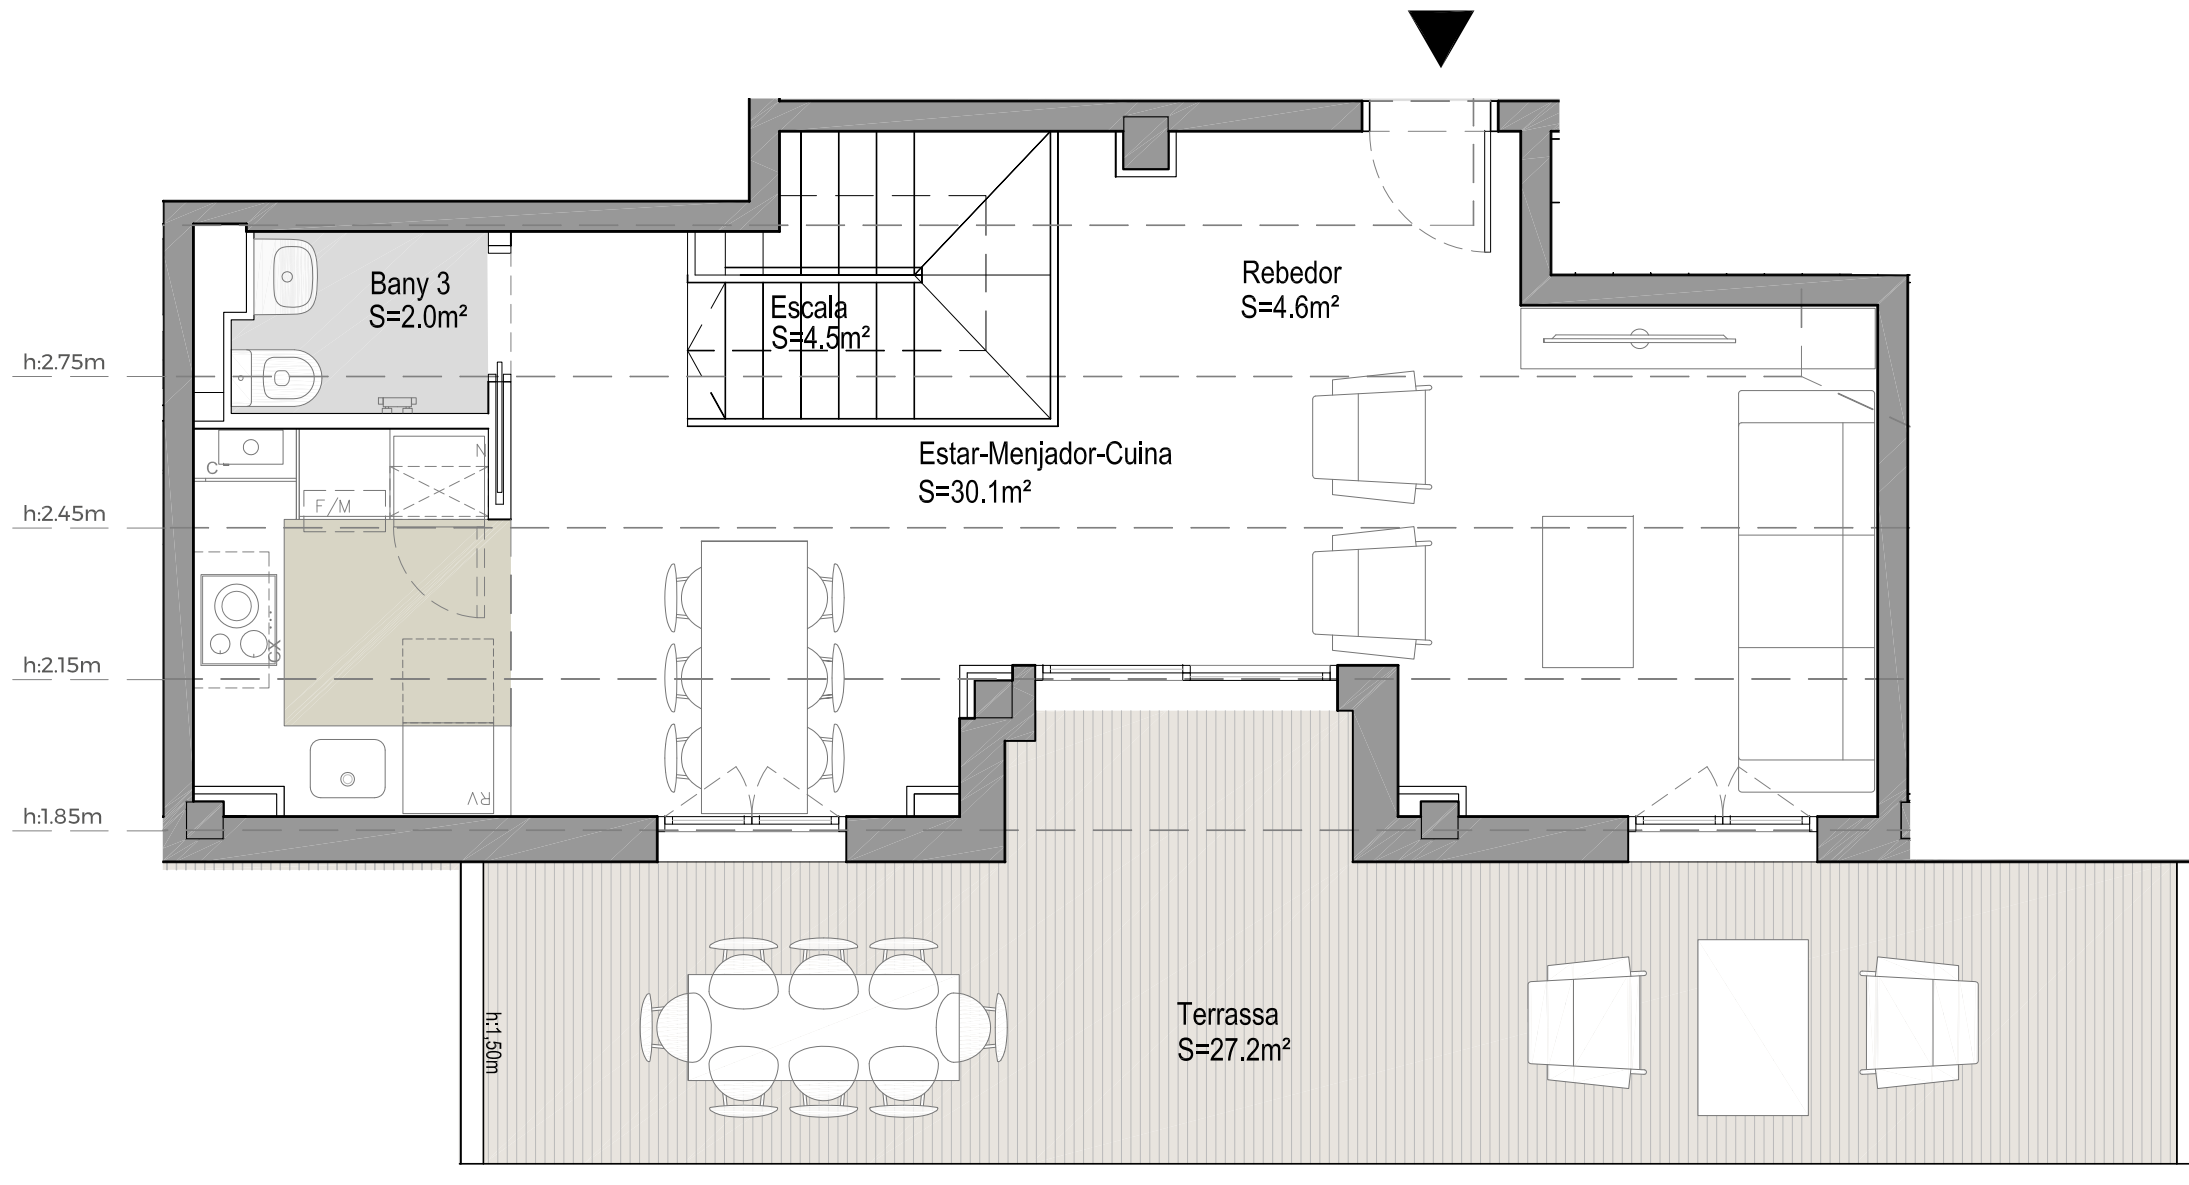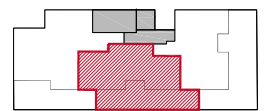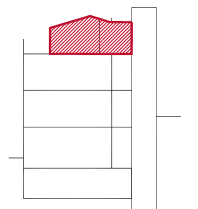

0 1m 4m

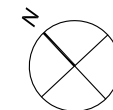

Promou:
Prohabit Sant Miquel, S.L.

Gestiona:



El mobiliari representat és merament orientatiu i no està inclòs en l'habitatge, a excepció de l'especificament descrit a les memòries de qualitats.

F-PG-PO1-01-13