



**Antoni Cusidó**

Sabadell

**PLANTA SEGONA**

2n 4a (1-2)

DÚPLEX (PL. INFERIOR)



**SUP CONSTRUÏDA Tancada 130,4 m<sup>2</sup>**

TOTAL Sup. Útil interior 96,8 m<sup>2</sup>

TOTAL Sup Exterior 27,4 m<sup>2</sup>

PC08-201023

**UBICACIÓ A LA PROMOCIÓ**

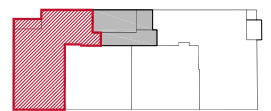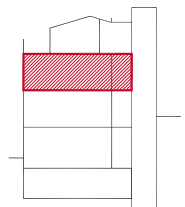



Promou:  
**Prohabit Sant Miquel, S.L.**

Gestiona:



El mobiliari representat és merament orientatiu i no està inclòs en l'habitatge, a excepció de l'específicament descrit a les memòries de qualitats.

F-PG-PO1-01-13

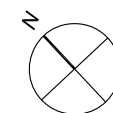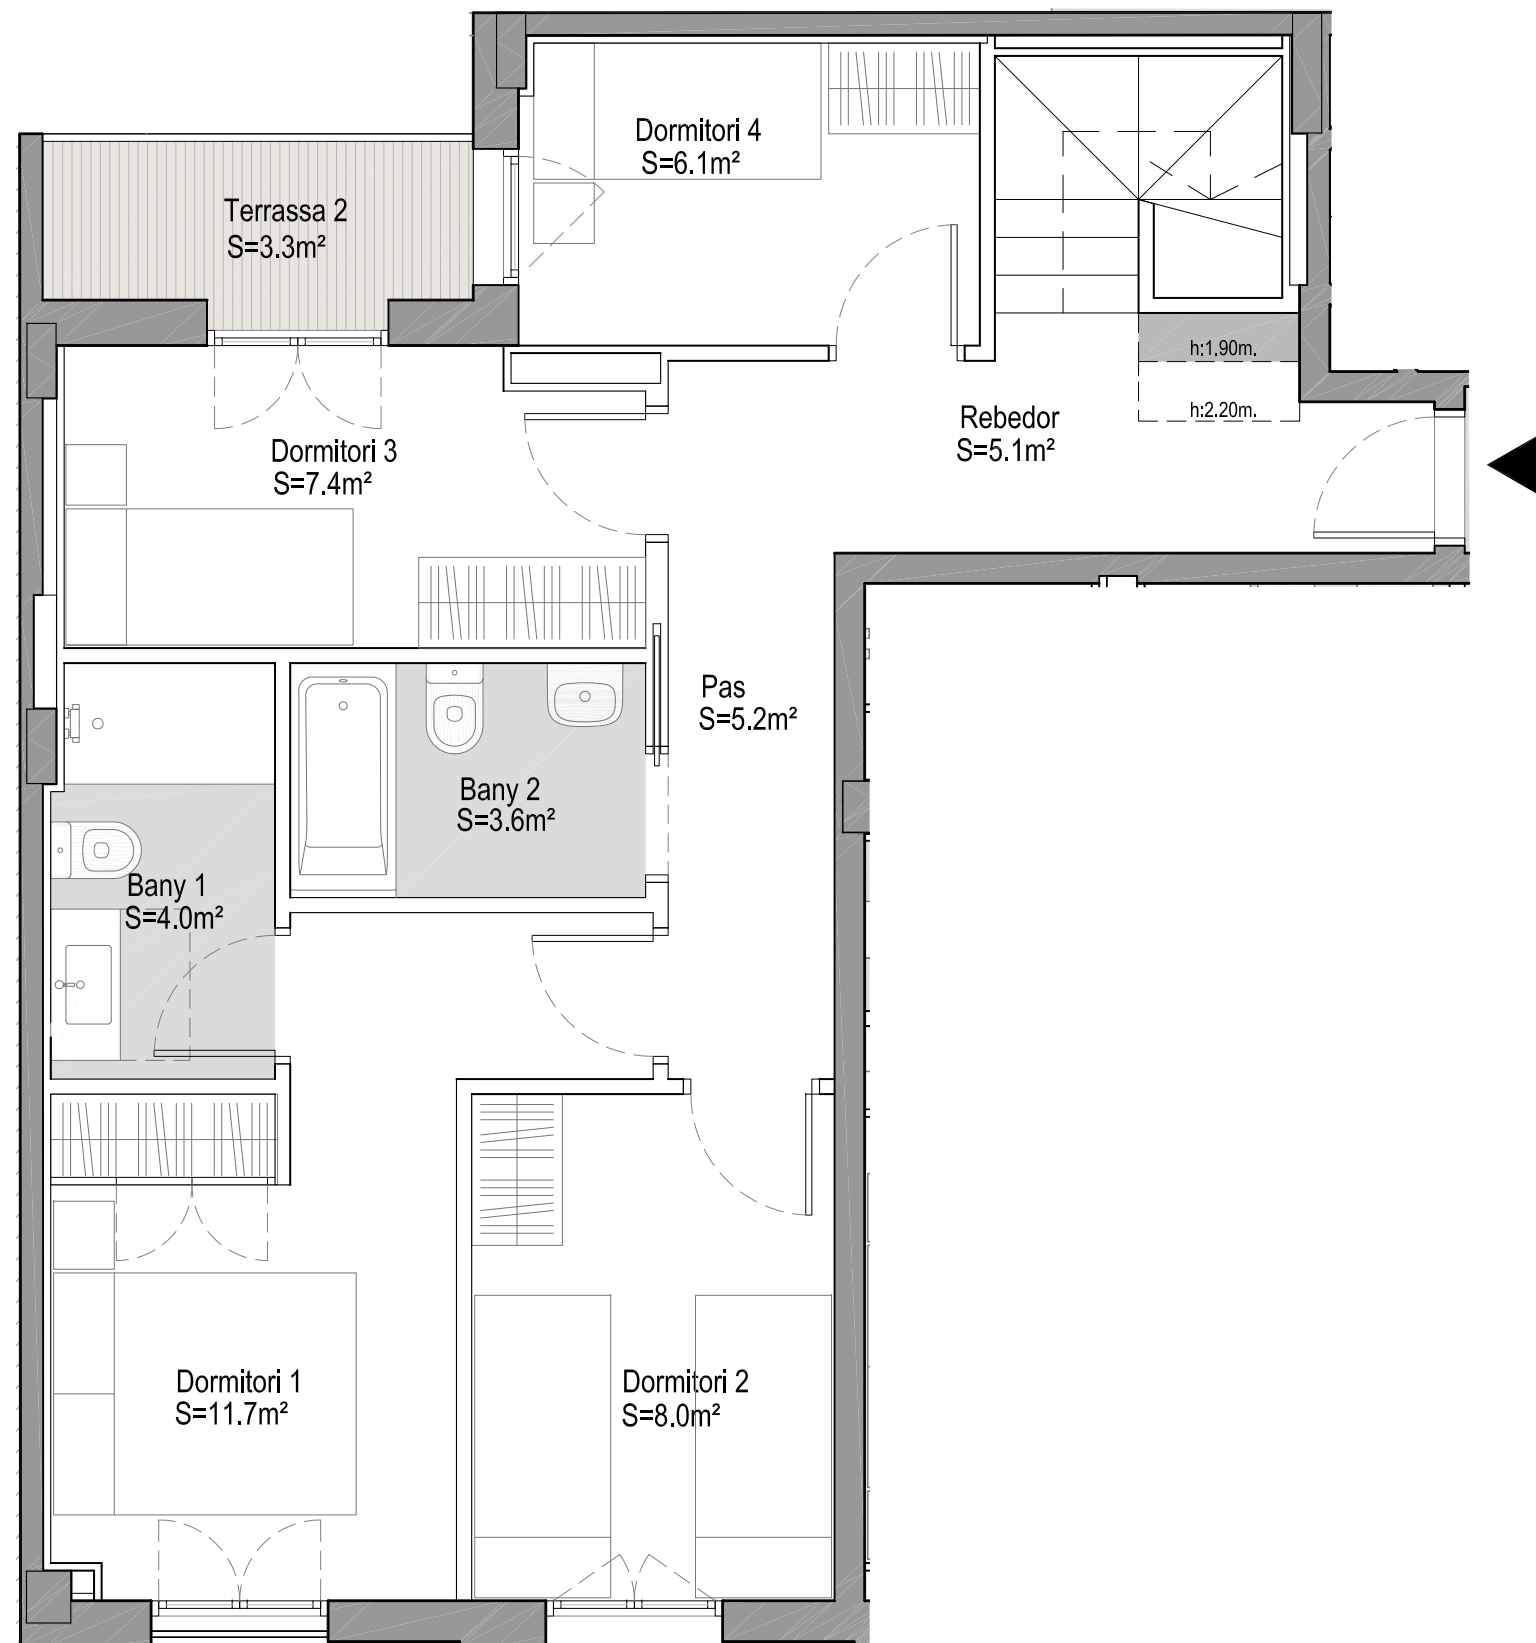



**Antoni Cusidó**

Sabadell

**SOTACOBERTA**

2n 4a (2-2)

DÚPLEX (PL. SUPERIOR)


**SUP CONSTRUÏDA Tancada 130,4 m<sup>2</sup>**

TOTAL Sup. Útil interior 96,8 m<sup>2</sup>

TOTAL Sup Exterior 27,4 m<sup>2</sup>

PC08-201023

**UBICACIÓ A LA PROMOCIÓ**

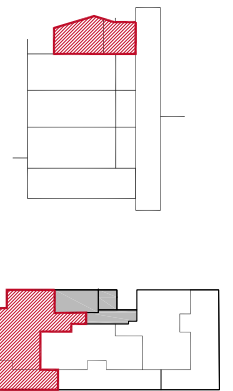


Promou:  
**Prohabit Sant Miquel, S.L.**

Gestiona:  
 **SALAS**

El mobiliari representat és merament orientatiu i no està inclòs en l'habitatge, a excepció de l'especificament descrit a les memòries de qualitats.

F-PG-PO1-01-13

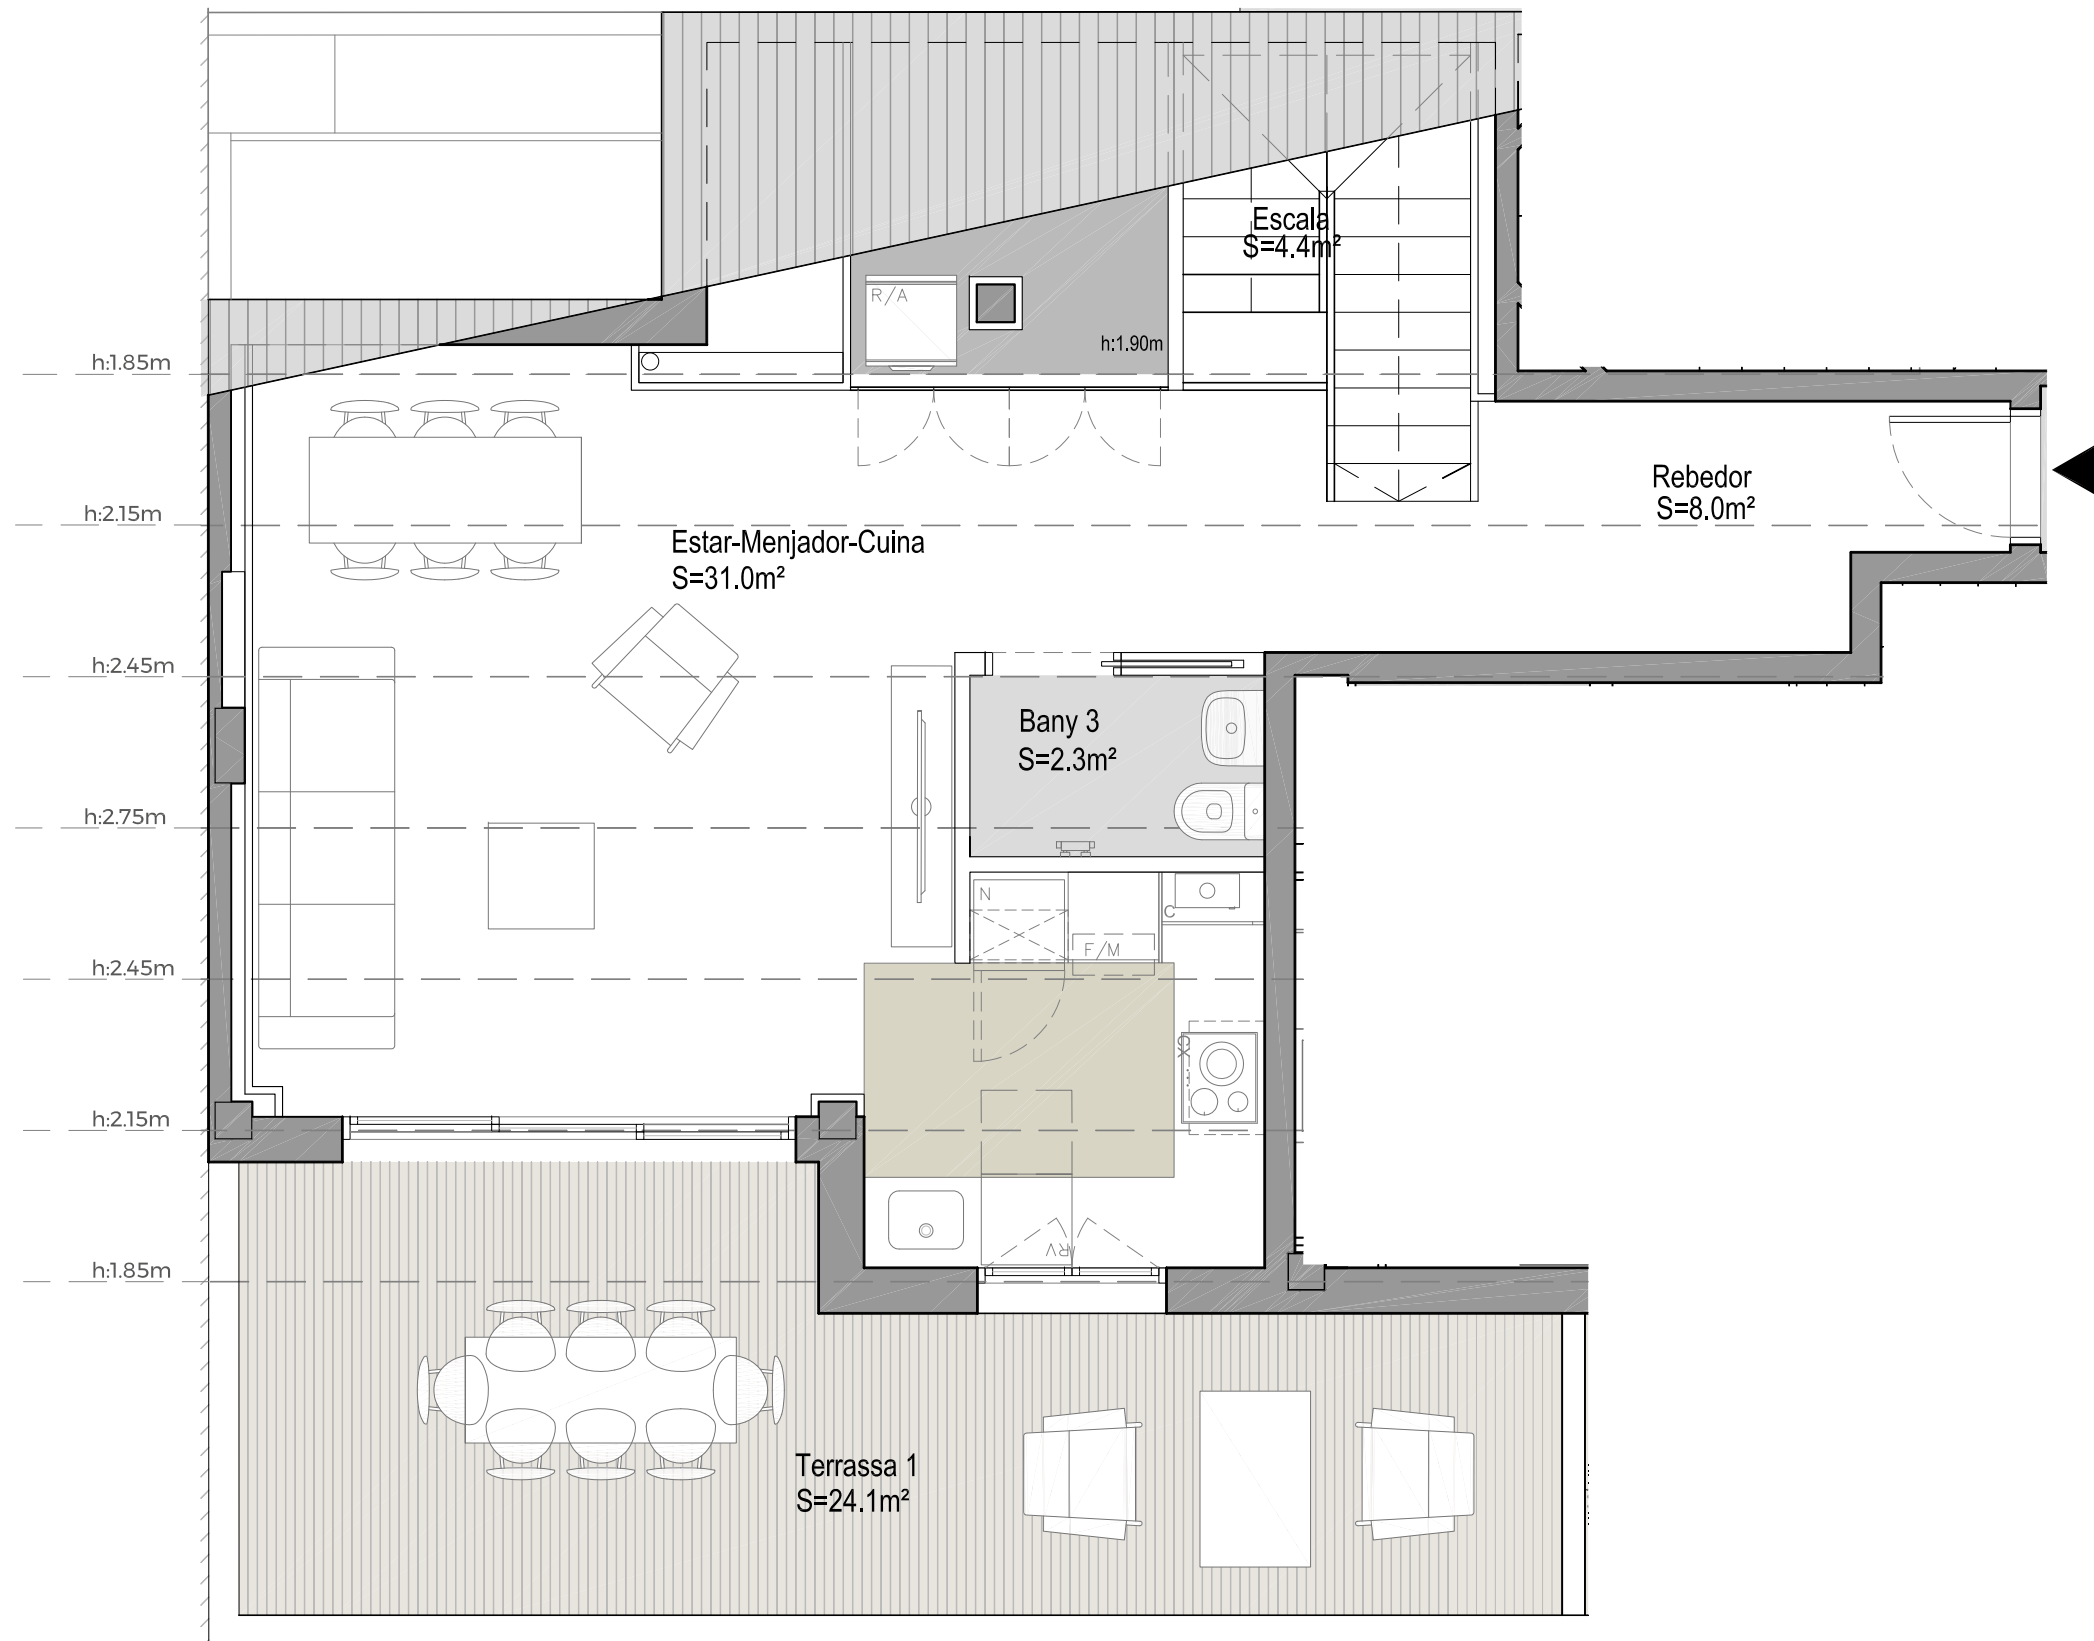

0 1m 4m

