



Travessia

Girona



PLANTA 4/2ª i 4/3ª

TOTAL Sup. Útil interior (m²) 88,95

TOTAL Sup. Exterior (m²) 14,75

SUPERFÍCIE CONSTRUÏDA (m²) 127,50

UBICACIÓ A LA PROMOCIÓ

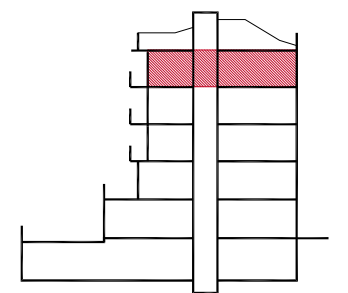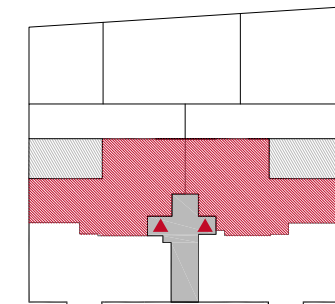

Promou:
Prohabít Onyar, S.L.

Gestiona:





El mobillarí representat és merament orientatiu i no està inclòs en l'habitatge, a excepció de l'especificament descrit a les memòries de qualitat.

F-PG-POI-01-13

PC14-061120

0 1m 4m

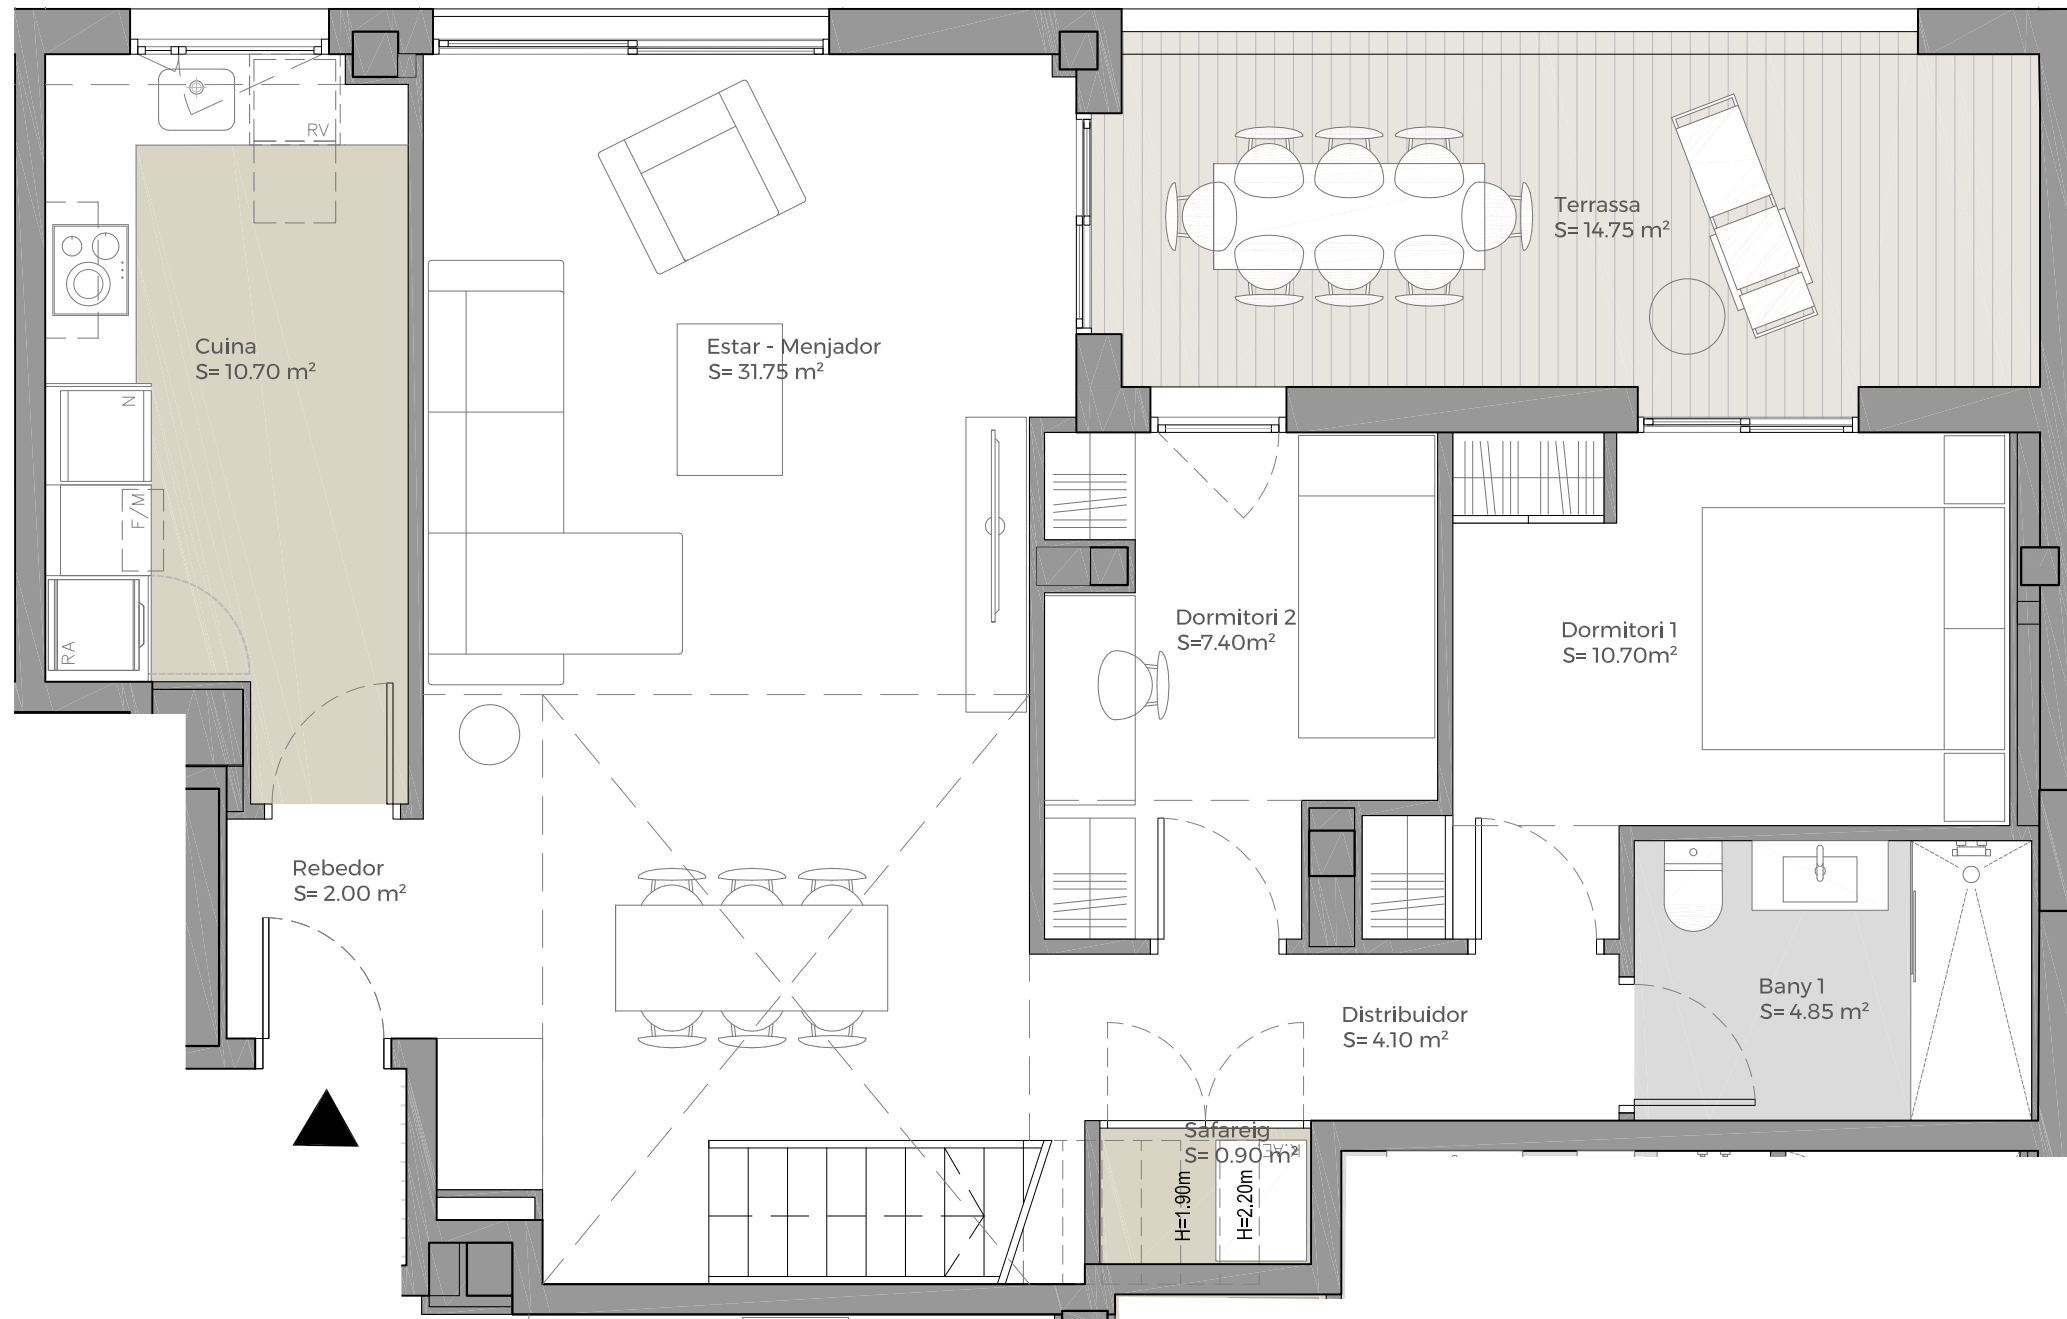

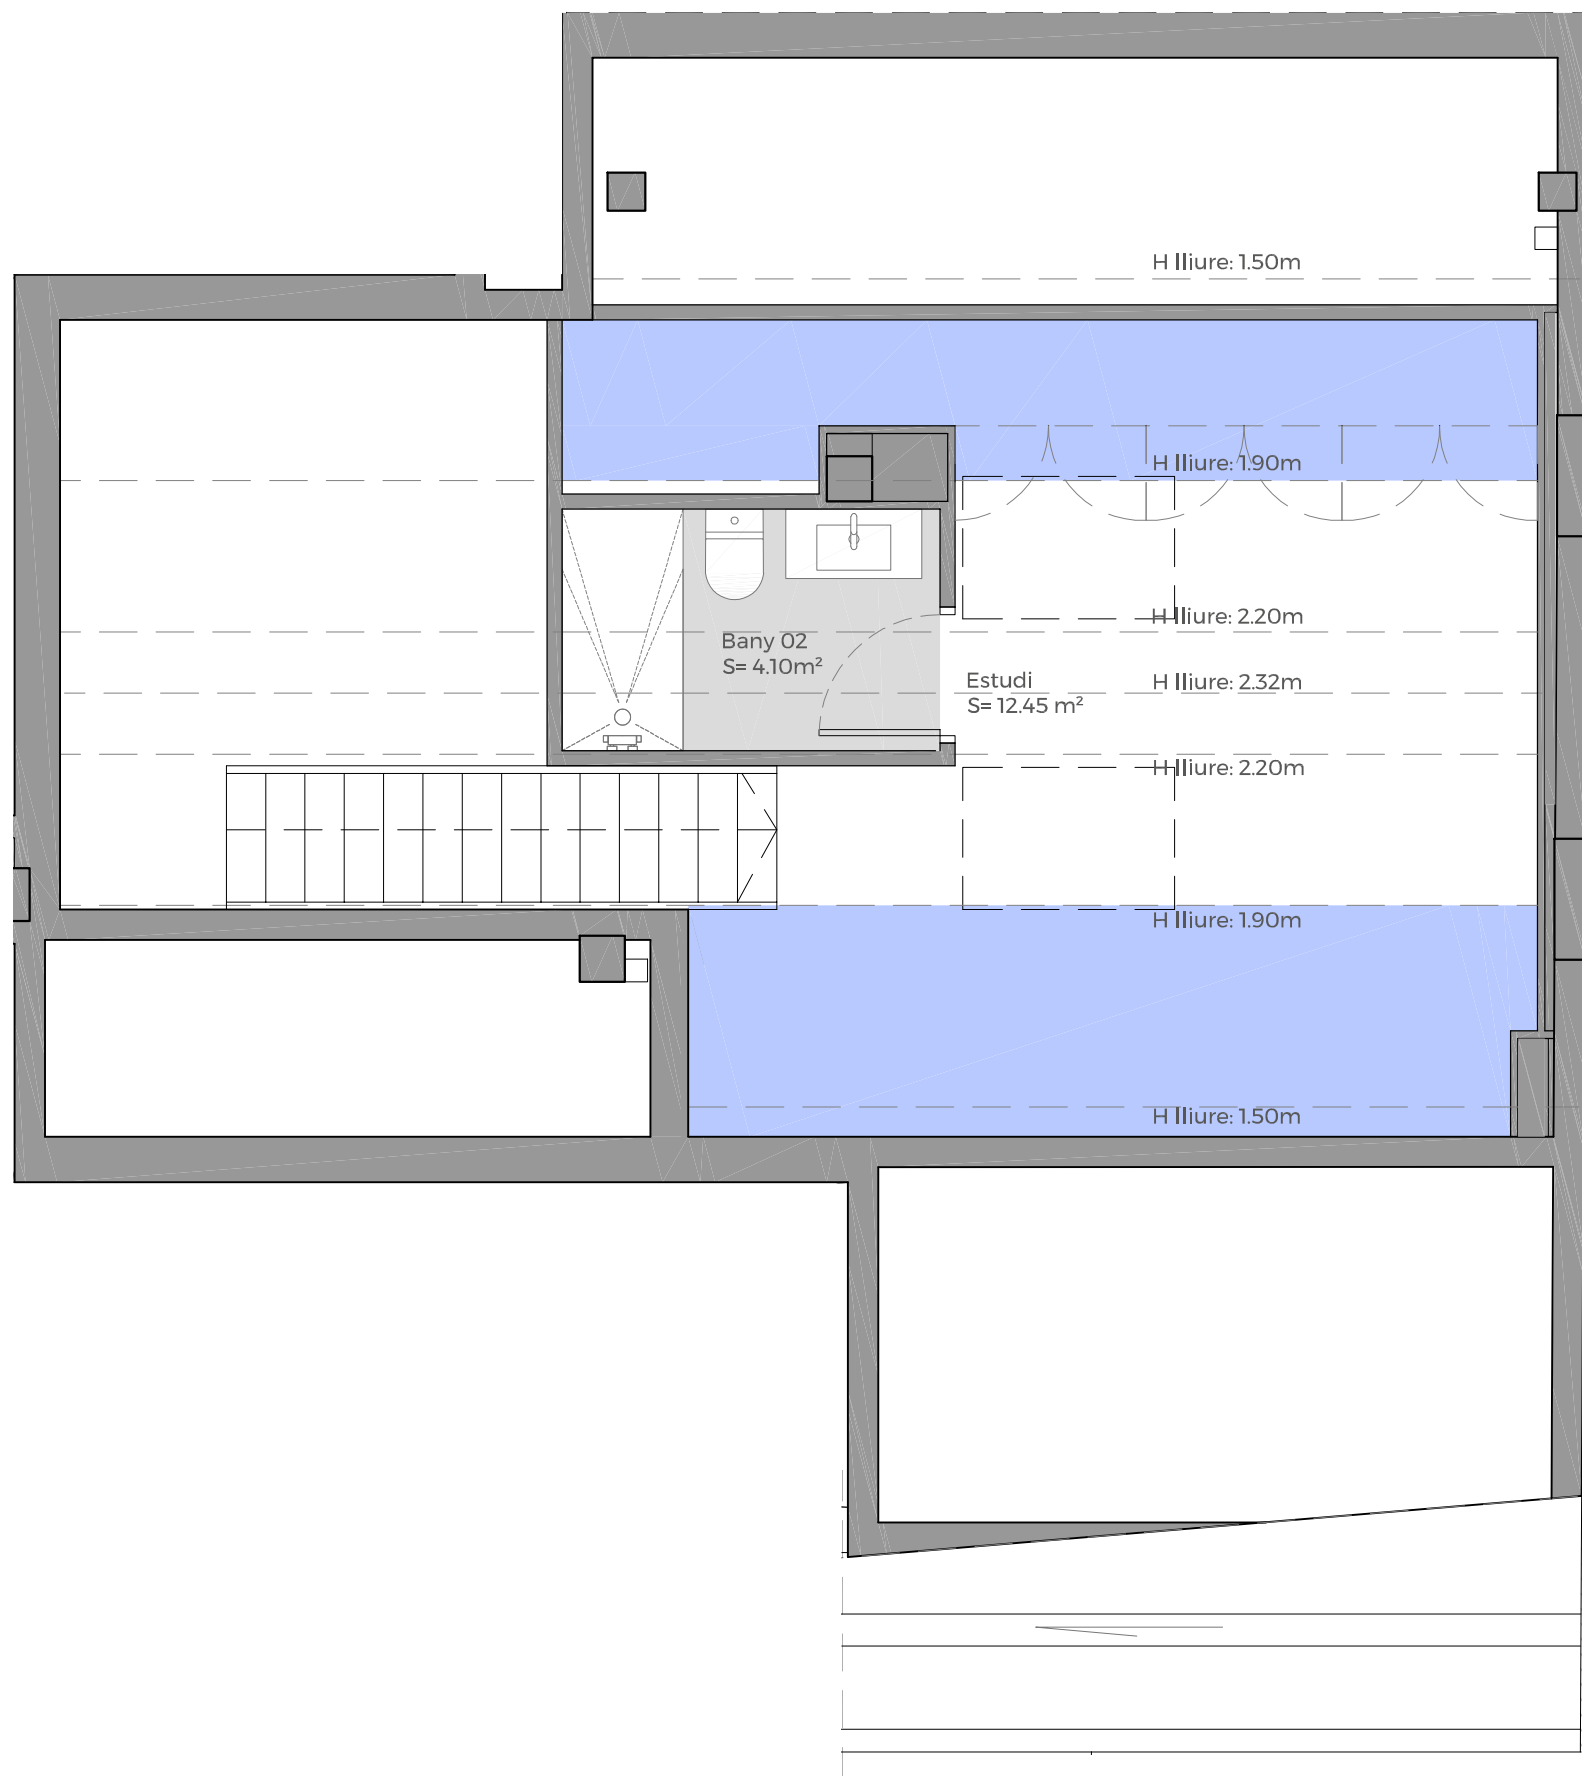

Travessia

Girona



PLANTA 4 / 2^a i 4 / 3^a

TOTAL Sup. Útil interior (m²) 88,95

TOTAL Sup. Exterior (m²) 14,75

SUPERFÍCIE CONSTRUÏDA (m²) 127,50

UBICACIÓ A LA PROMOCIÓ

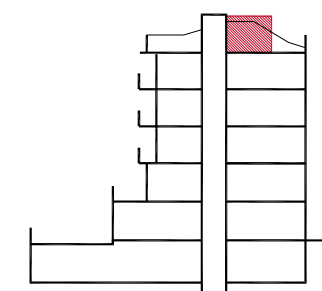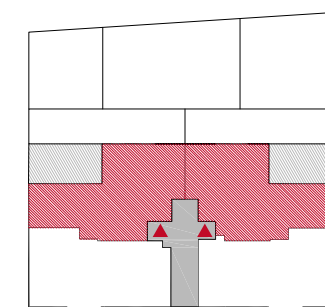

Promou:
Prohabit Onyar, S.L.

Gestiona:



El mobiliari representat és merament orientatiu i no està inclòs en l'habitatge, a excepció de l'especificament descrit a les memòries de qualitats.

F-PG-PO1-01-13

PC13-061120

0 1m 4m

