



# Edifici Obac

Terrassa

## ESCALA B



B\_Bx 2a Adaptat

Esc.B\_Baixos 2a (adaptat)

SUP CONSTRUÏDA Tancada	89,11 m <sup>2</sup>
SUP CONSTRUÏDA Computable	75,46 m <sup>2</sup>
TOTAL Sup. Útil interior	75,46 m <sup>2</sup>

PC7 06-10-2020

## UBICACIÓ A LA PROMOCIÓ

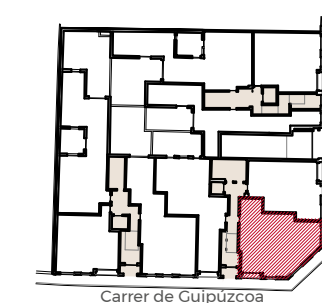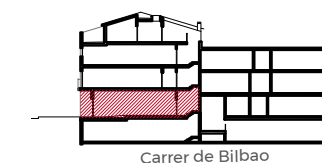


Promou:  
Prohabit Obac, S.L.

Gestiona:



El mobiliari representat és merament orientatiu i no està inclòs en l'habitatge, a excepció de l'especificament descrit a les memòries de qualitats.

F-PG-PO1-01-13

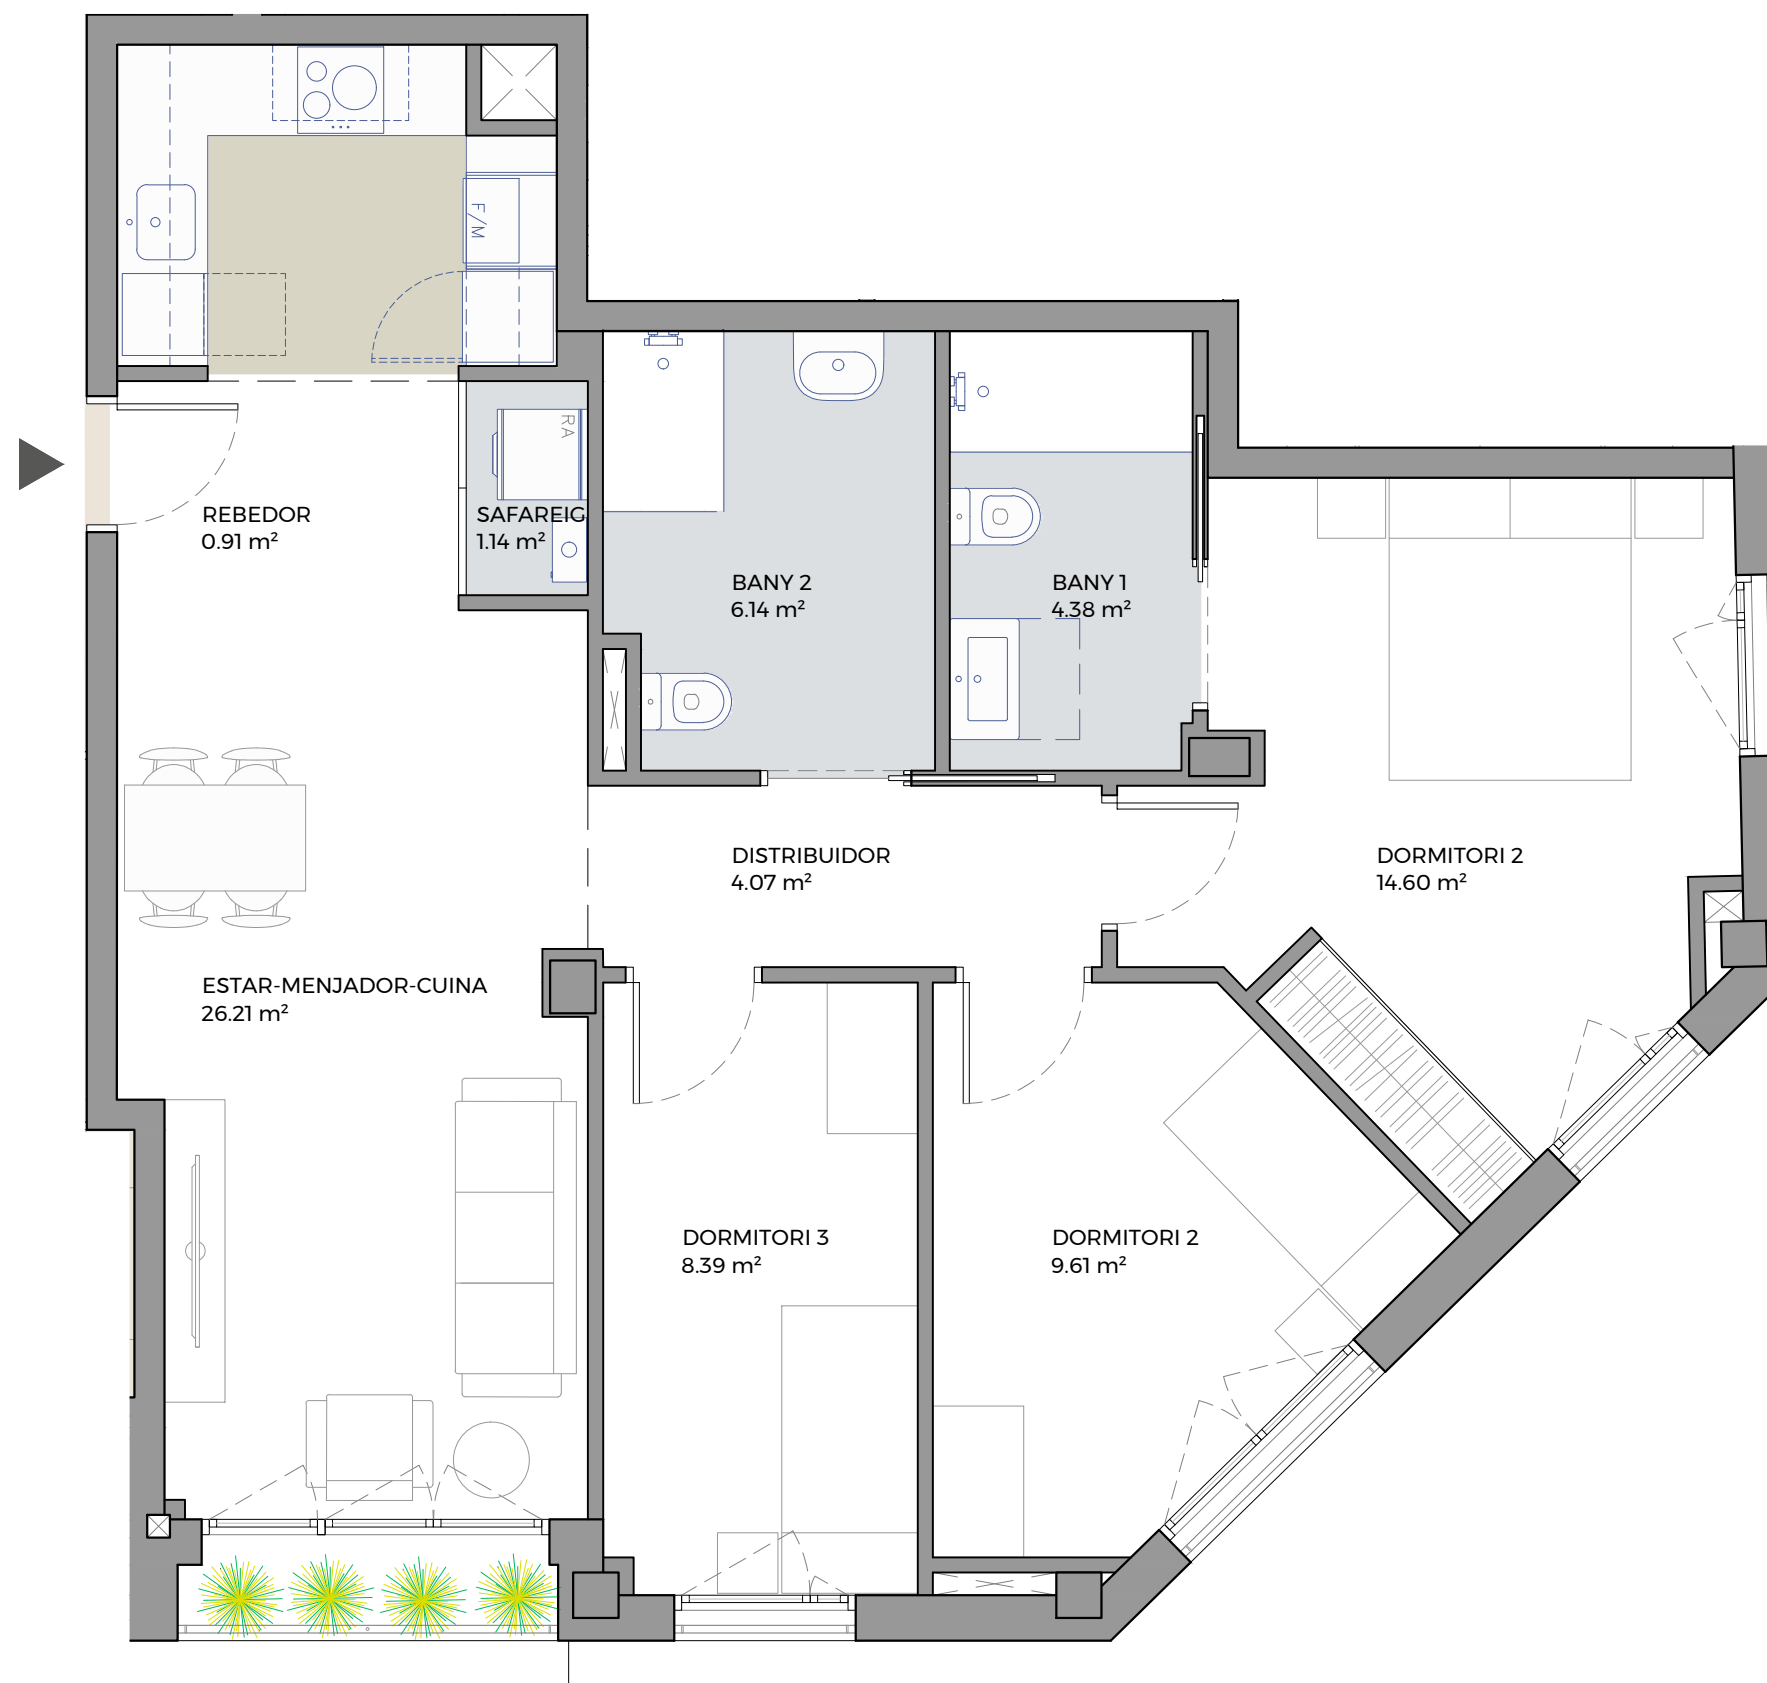

0 1m 4m