



Edifici Obac

Terrassa

ESCALA A

A_2n 4a (1-2)

DÚPLEX

Esc.A_2n 4a

SUP CONSTRUÏDA Tancada **100,28 m²**



SUP CONSTRUÏDA Computable **86,74 m²**

TOTAL Sup. Útil interior **78,85 m²**

TOTAL Sup Exterior **21,53 m²**

PC7 06-10-2020

UBICACIÓ A LA PROMOCIÓ

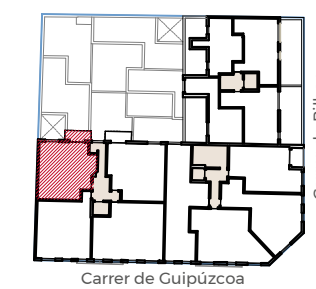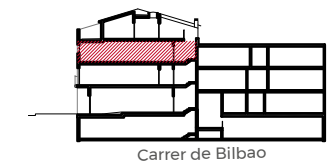


Promou:
Prohabit Obac, S.L.

Gestiona:



El mobiliari representat és merament orientatiu i no està inclòs en l'habitatge, a excepció de l'especificament descrit a les memòries de qualitats.

F-PG-PO1-01-13

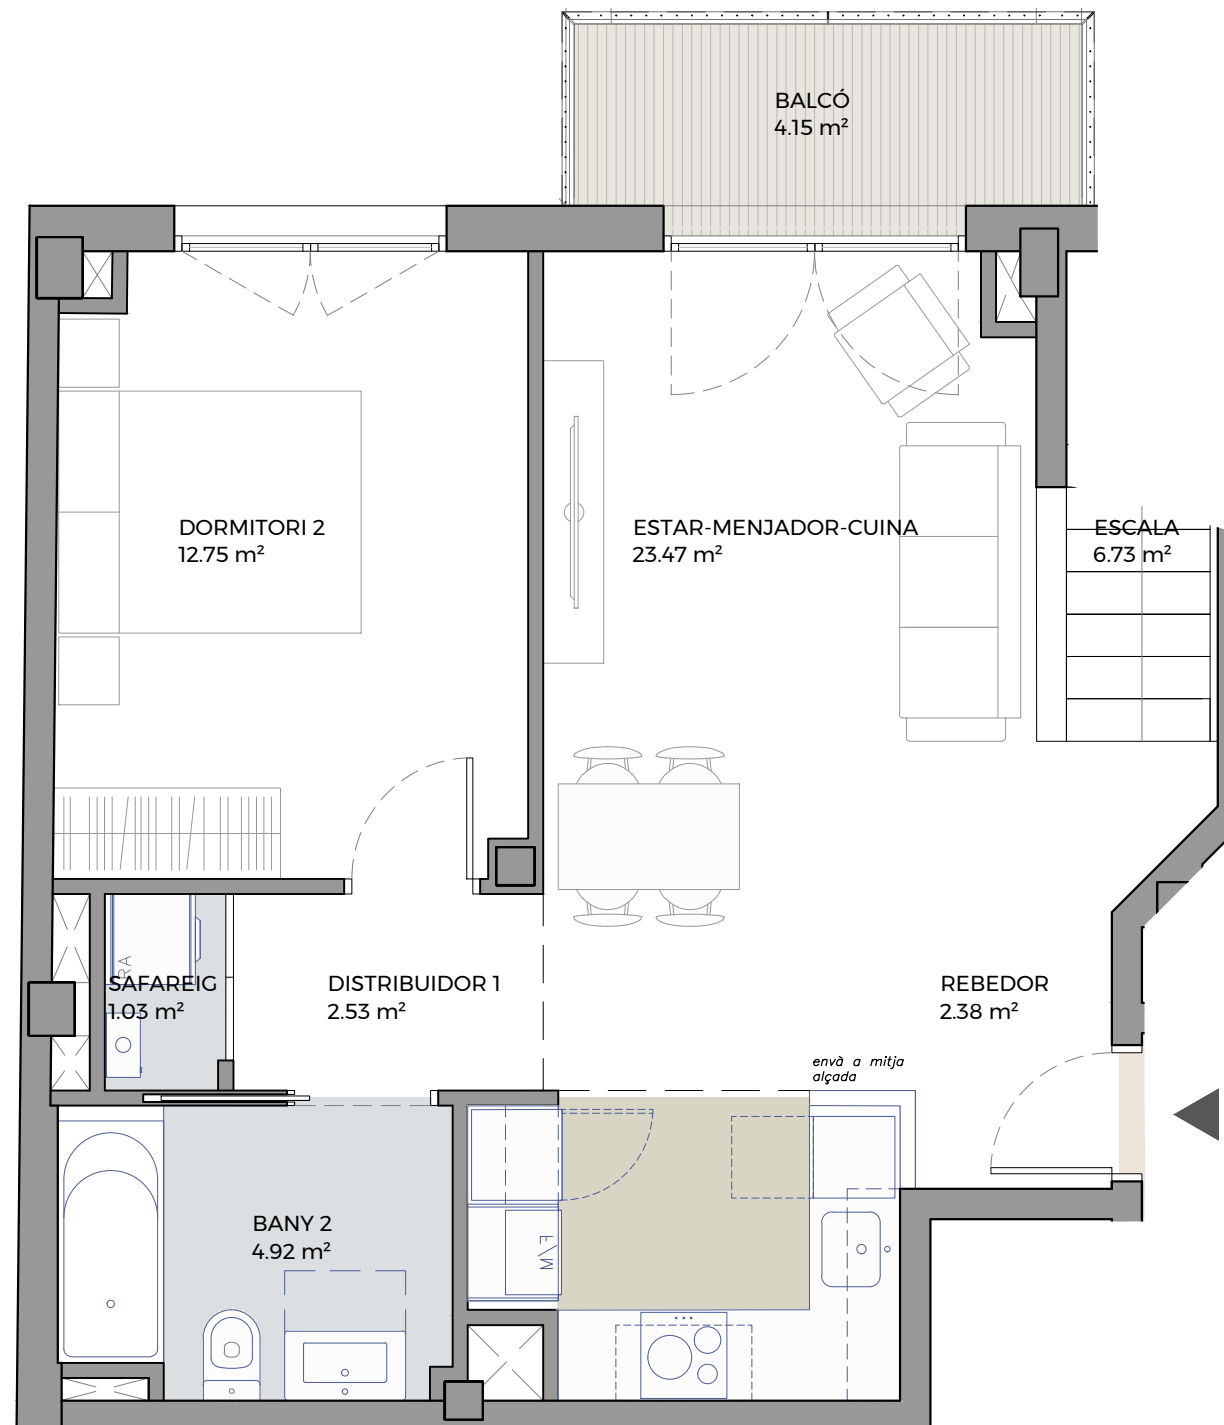



Edifici Obac

Terrassa

ESCALA A

A_2n 4a (2-2)

DÚPLEX

Esc.A_2n 4a

SUP CONSTRUÏDA Tancada **100,28 m²**


SUP CONSTRUÏDA Computable **86,74 m²**

TOTAL Sup. Útil interior **78,85 m²**


TOTAL Sup Exterior **21,53 m²**

PC7 06-10-2020

UBICACIÓ A LA PROMOCIÓ

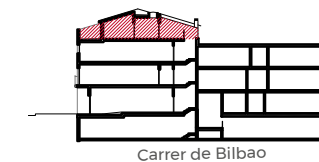

Carrer de Bilbao

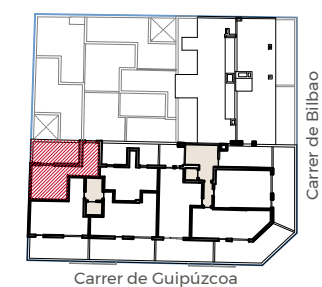

Carrer de Guipúzcoa

Promou:
Prohabit Obac, S.L.

Gestiona:



El mobiliari representat és merament orientatiu i no està inclòs en l'habitatge, a excepció de l'especificament descrit a les memòries de qualitats.

F-PG-PO1-01-13

