



Antoni Cusidó

Sabadell

PLANTA PRIMERA

1r 1a



SUP CONSTRUÏDA Tancada 82,0 m²

TOTAL Sup. Útil interior 68,5 m²

TOTAL Sup Exterior 0,0 m²

PC08-201023

UBICACIÓ A LA PROMOCIÓ

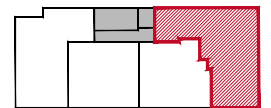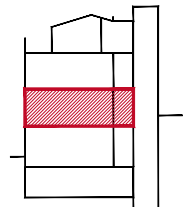


Promou:
Prohabit Sant Miquel, S.L.

Gestiona:



El mobiliari representat és merament orientatiu i no està inclòs en l'habitatge, a excepció de l'especificat descrit a les memòries de qualitats.

F-PG-PO1-01-13

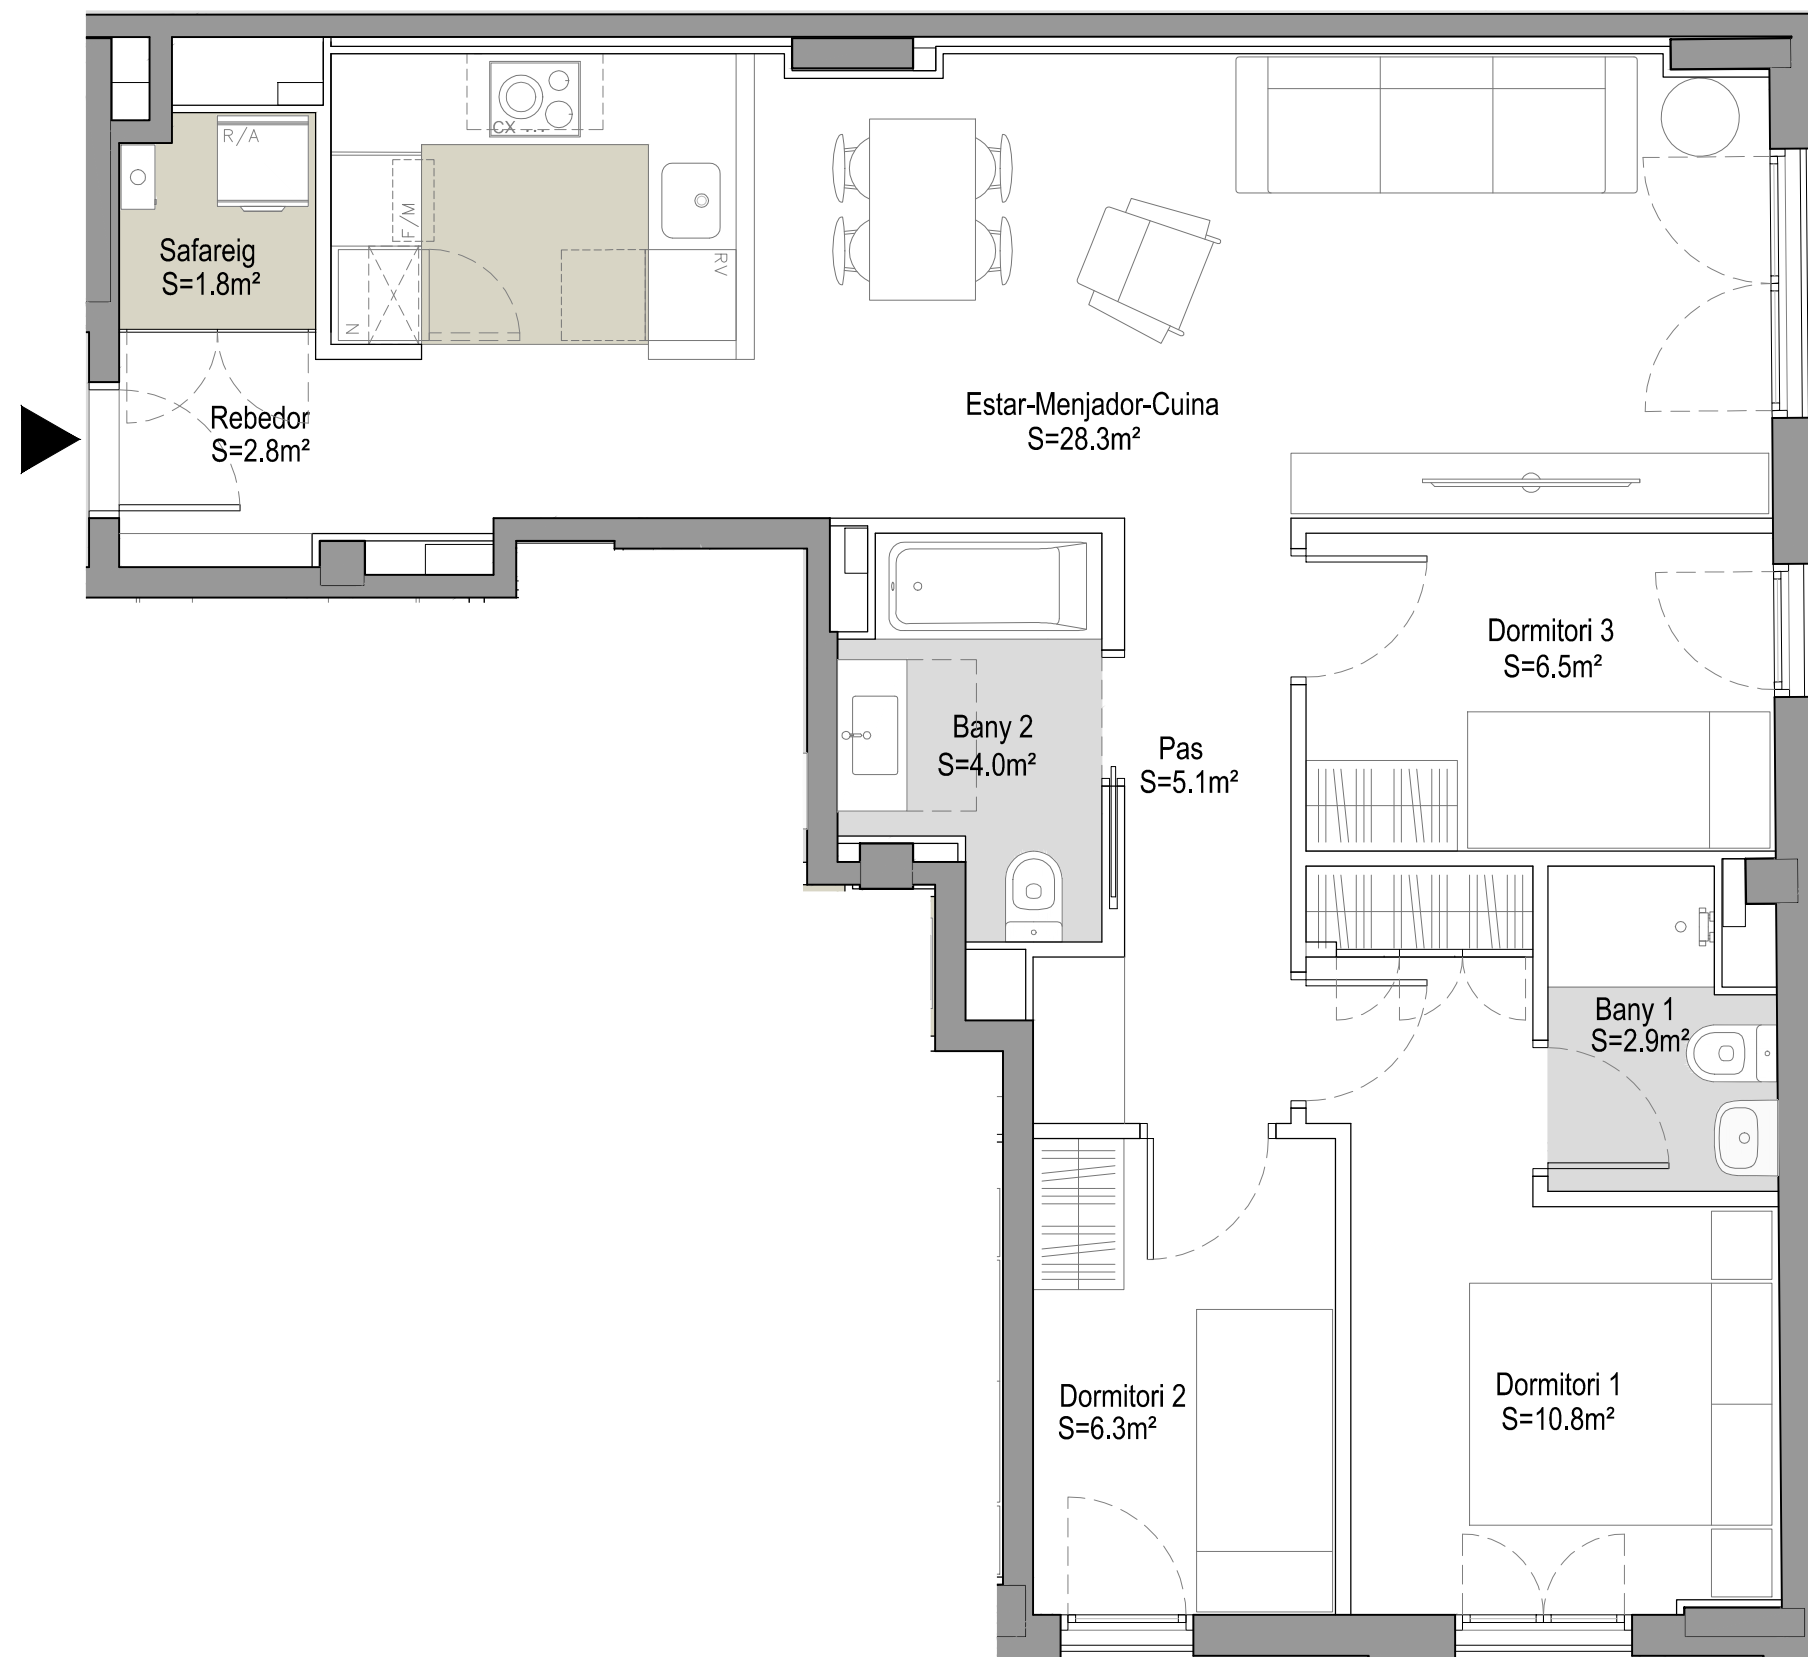

0 1m 4m

