



# Edifici Obac

Terrassa

## ESCALA B

B\_2n 3a (1-2)

DÚPLEX

Esc.B\_2n 3a

SUP CONSTRUÏDA Tancada **105,70 m<sup>2</sup>**



SUP CONSTRUÏDA Computable **90,00 m<sup>2</sup>**

TOTAL Sup. Útil interior **85,44 m<sup>2</sup>**

TOTAL Sup Exterior **29,59 m<sup>2</sup>**

PC8 05-03-2021

## UBICACIÓ A LA PROMOCIÓ

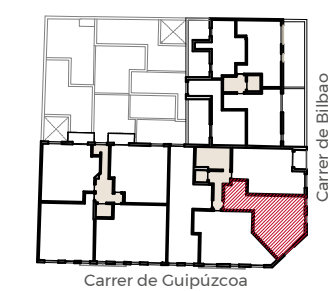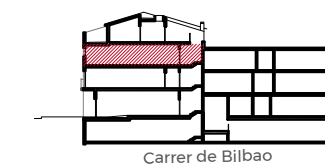


Promou:  
**Prohabit Obac, S.L.**

Gestiona:



El mobiliari representat és merament orientatiu i no està inclòs en l'habitatge, a excepció de l'especificament descrit a les memòries de qualitats.

F-PG-PO1-01-13

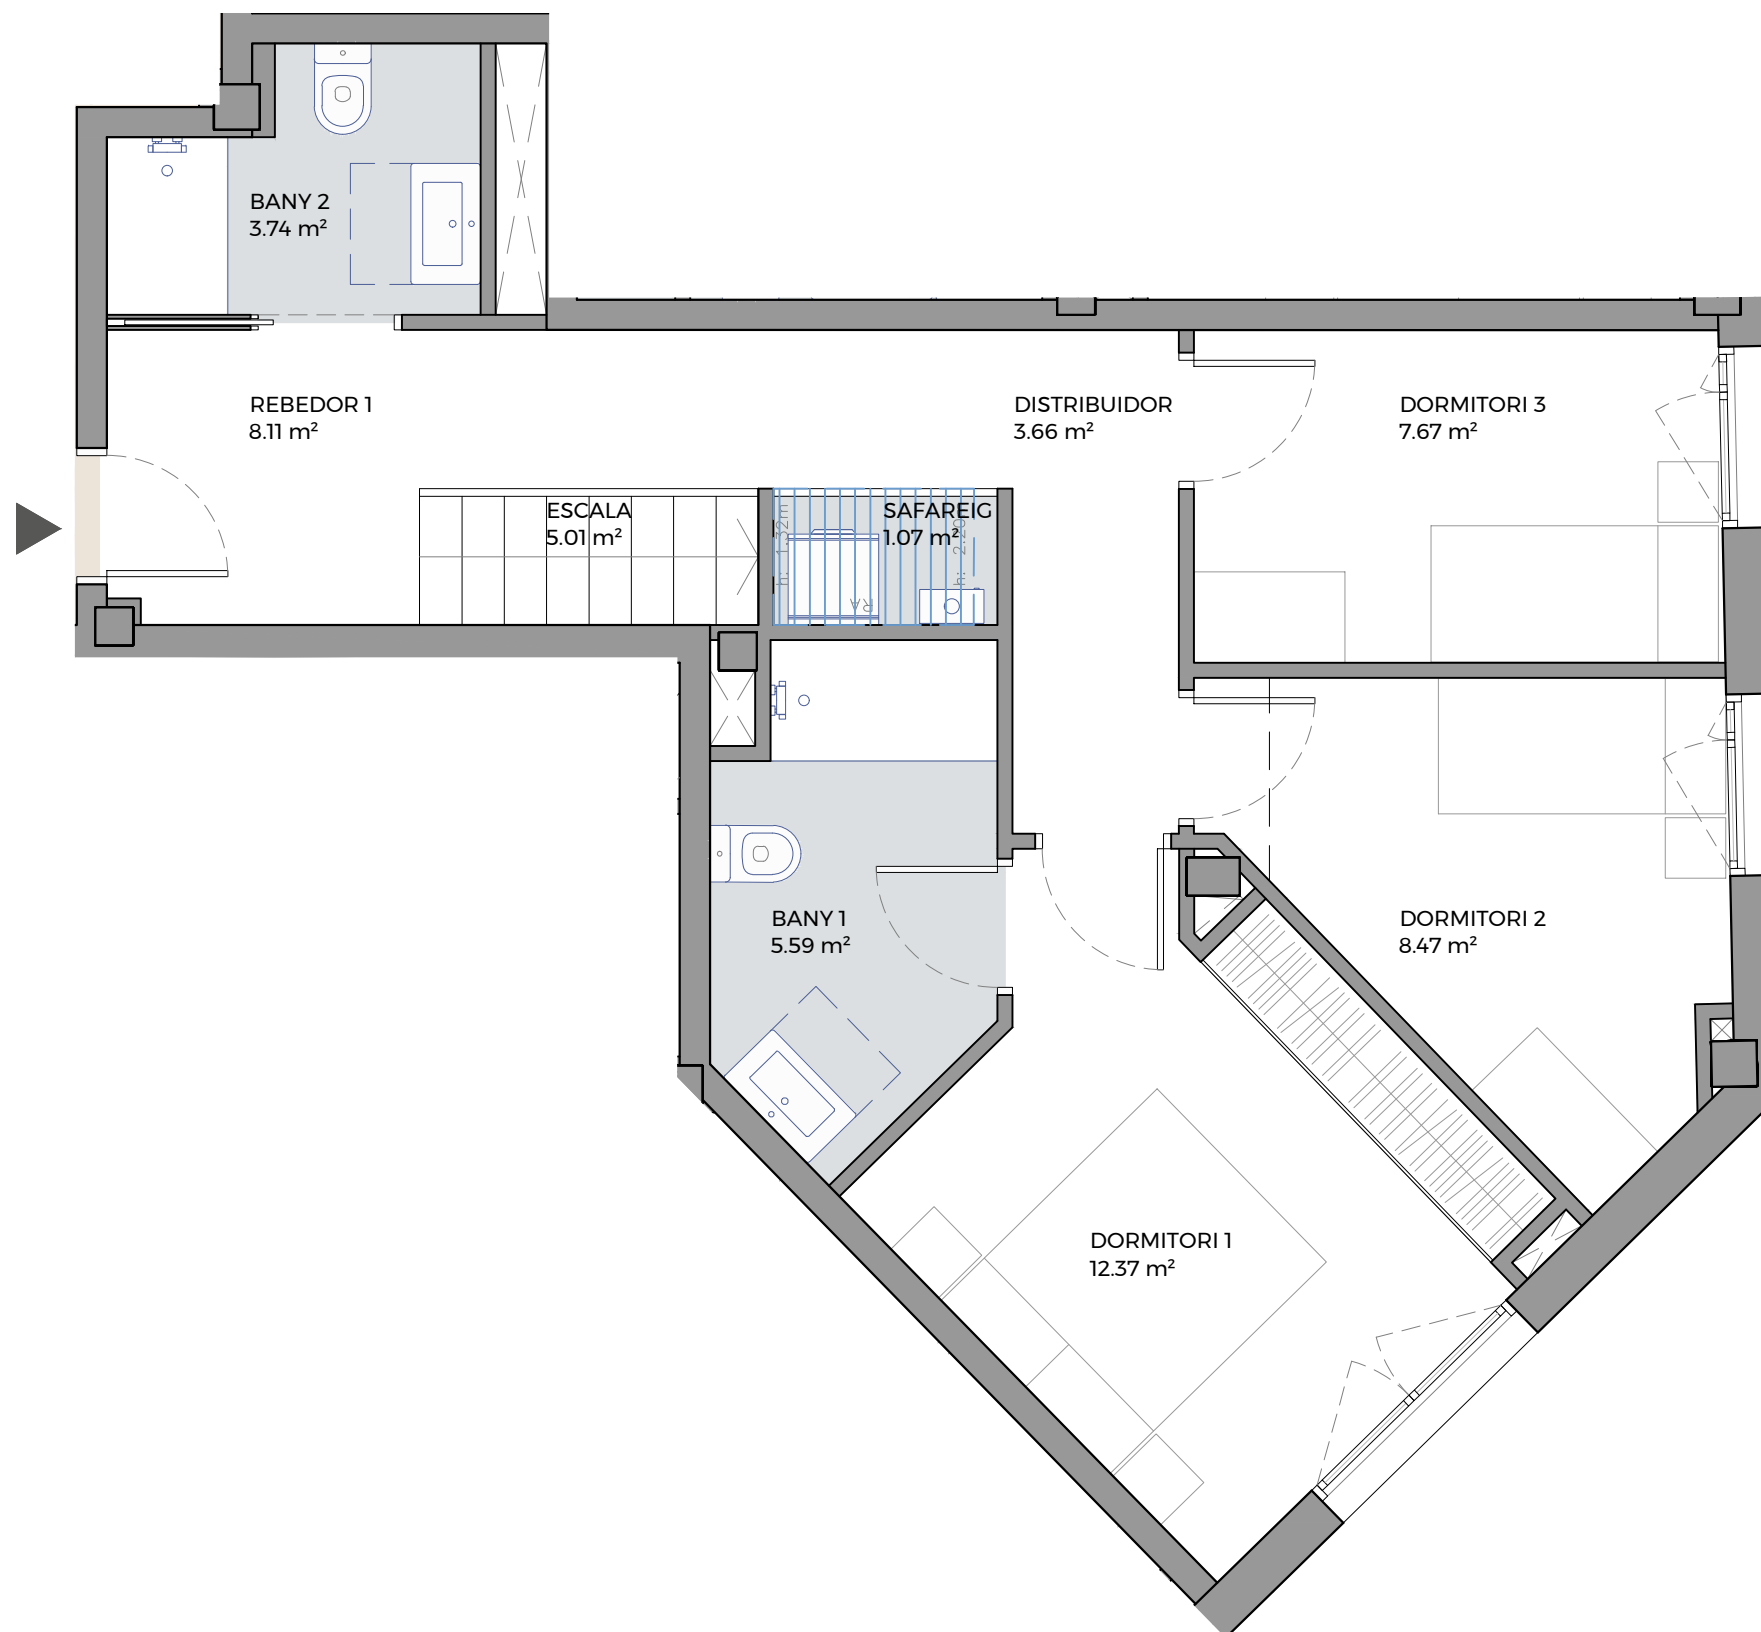



# Edifici Obac

Terrassa

## ESCALA B

B\_2n 3a (2-2)

DÚPLEX

Esc.B\_2n 3a

SUP CONSTRUÏDA Tancada 105,70 m<sup>2</sup>



SUP CONSTRUÏDA Computable 90,00 m<sup>2</sup>

TOTAL Sup. Útil interior 85,44 m<sup>2</sup>

TOTAL Sup Exterior 29,59 m<sup>2</sup>

PC8 05-03-2021

## UBICACIÓ A LA PROMOCIÓ

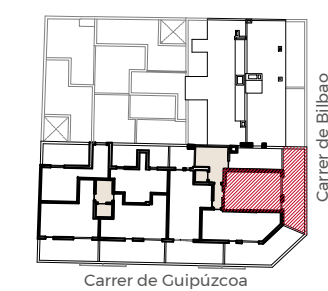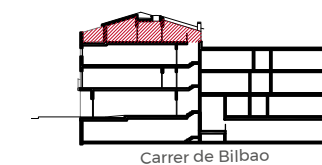

Promou:

Prohabit Obac, S.L.

Gestiona:



El mobiliari representat és merament orientatiu i no està inclòs en l'habitatge, a excepció de l'especificament descrit a les memòries de qualitats.

F-PG-PO1-01-13

