



UBICACIÓN EN LA PROMOCIÓN

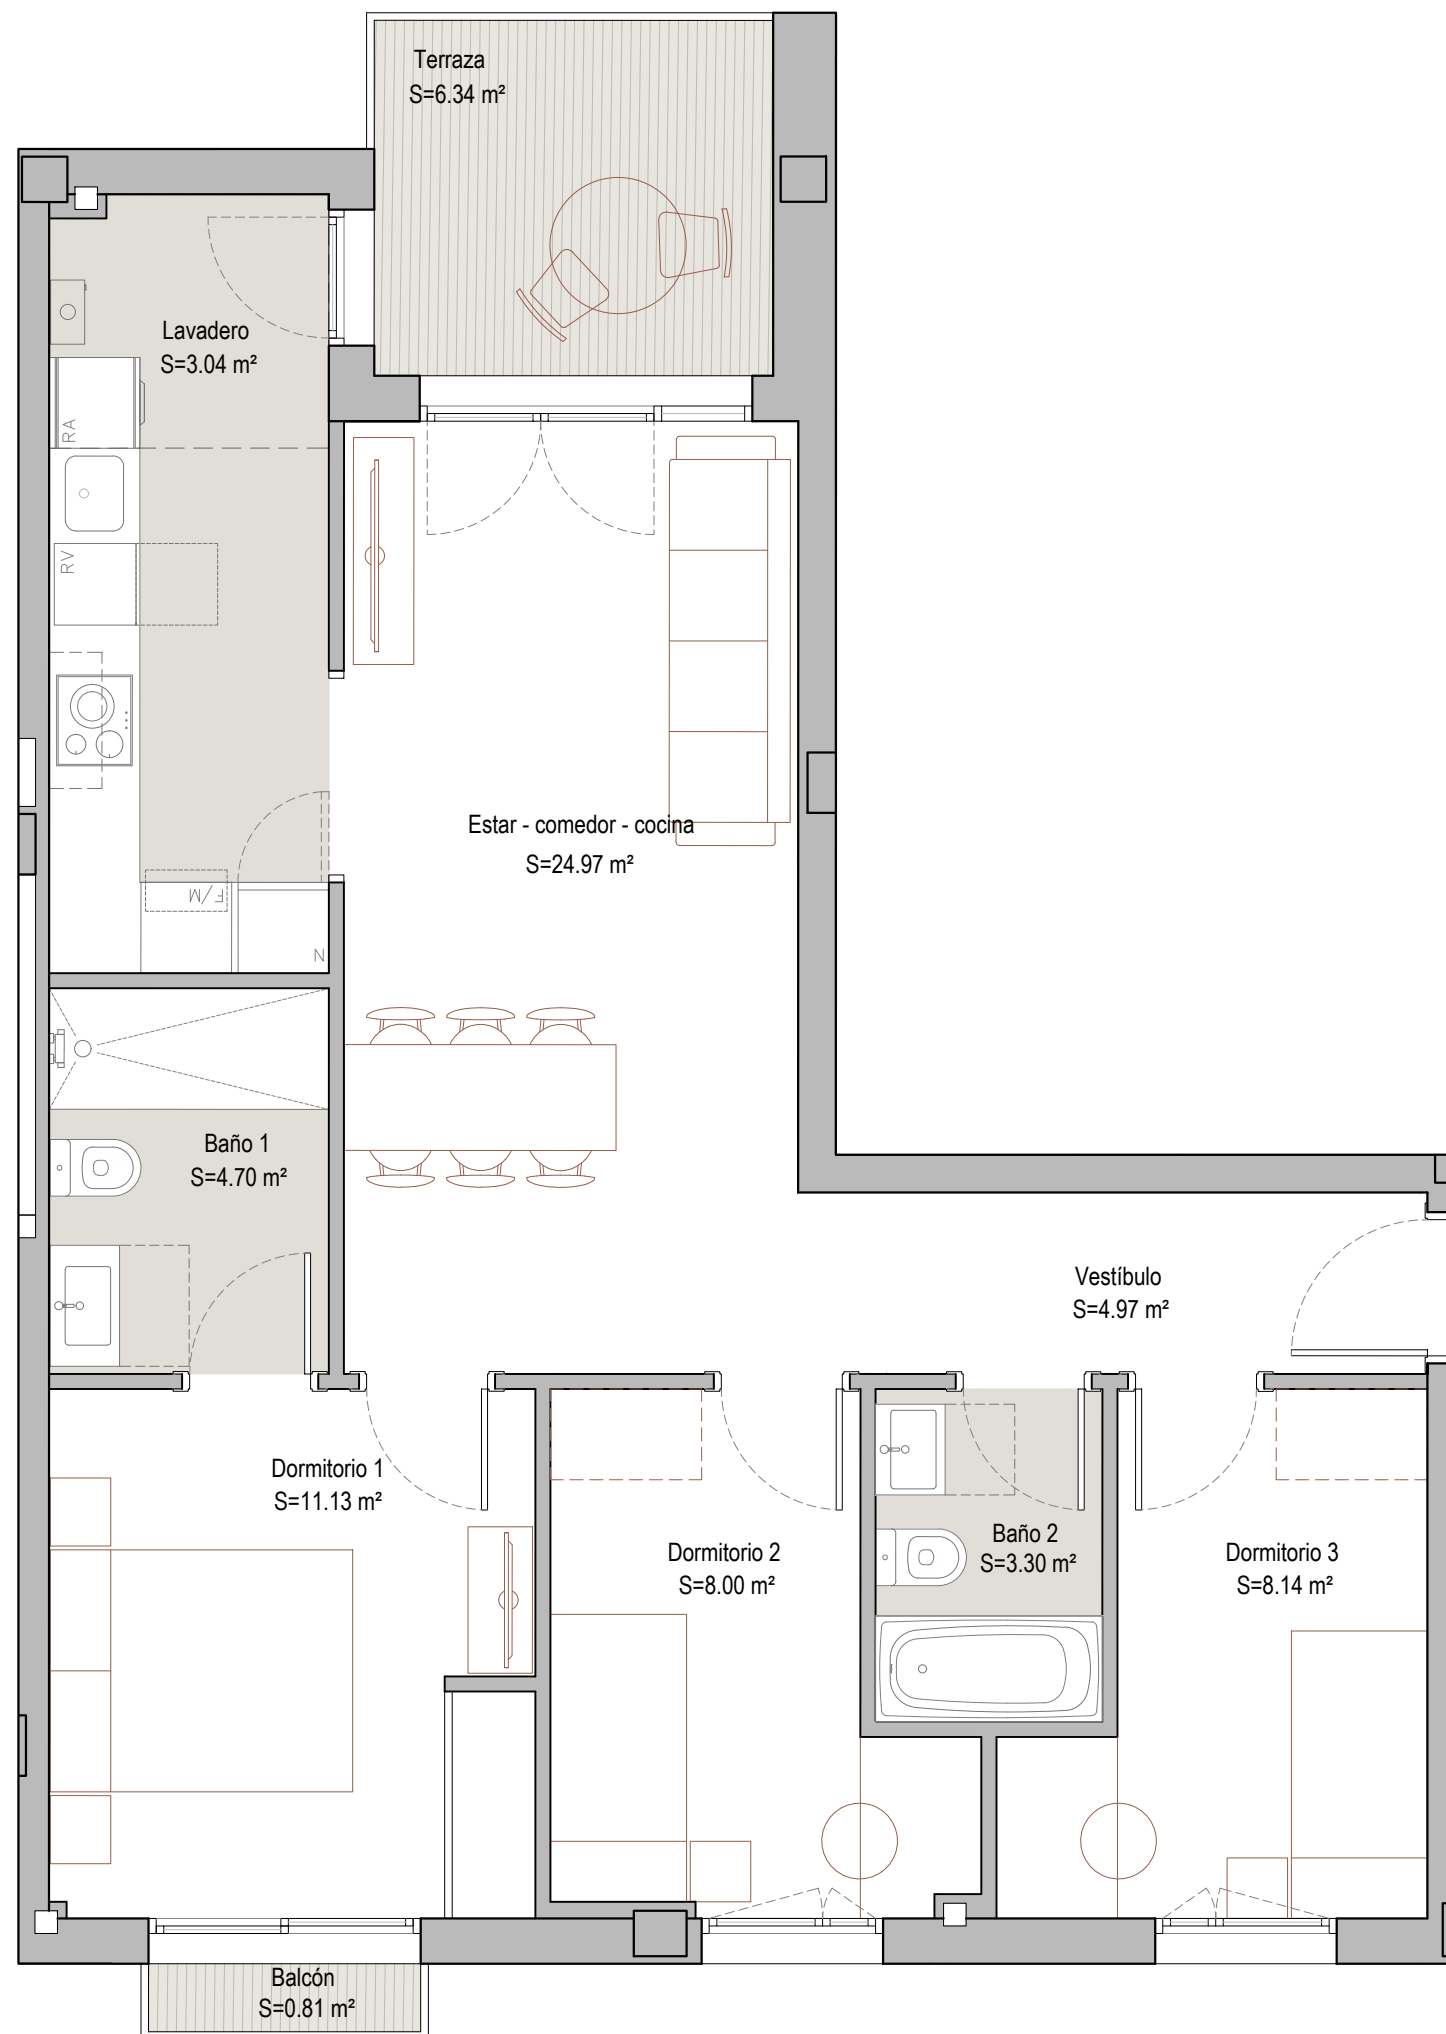

ESCALERA A
1º - 3ª
2º - 3ª

TOTAL Sup. Útil interior	68.24
Balcón	B 0.81
Terraza	T 6.34
TOTAL Sup. exterior	7.15
SUP. CONSTRUIDA	80,33

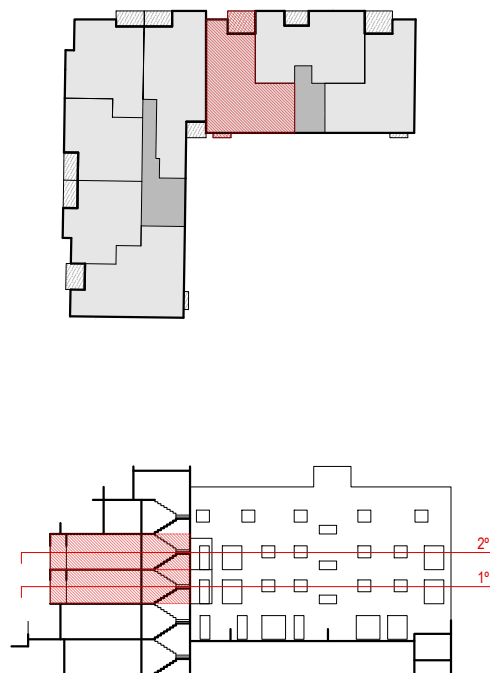

Baladre, 60

Palma

Escalera A
1º 3ª - 2º 3ª

Promueve:
Prohabit Vapor, S.L.

Gestiona:



El mobiliario representado es meramente orientativo y no está incluido en la vivienda, a excepción del específicamente descrito en las memorias de calidades.