



Miquel Vives



Terrassa

P5, porta 1ª

HABITATGE 5.1

Tipus 10

SUPERFÍCIE ÚTIL	Superfície (m ²)
Estar-Menjador-Cuina (EMC)	31.59
Pas (AP)	4.24
Safareig (AP)	0.81
Bany 1 (CH)	5.63
Bany 2 (CH)	5.26
Dormitori 1 (D)	11.98
Dormitori 2 (D)	10.46
Dormitori 3 (D)	8.41
TOTAL Sup. Útil interior	78.39
SUPERFÍCIE EXTERIOR	
Balcó 1	6.44
Balcó 2	3.24
Terrassa	14.26
TOTAL Sup. Útil exterior	23.94
SUPERFÍCIE CONSTRUÏDA	
Habitatge	91,10
TOTAL Sup. Computable HPO	86.23

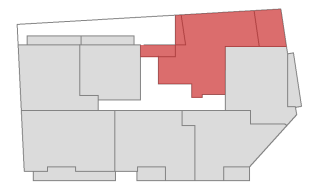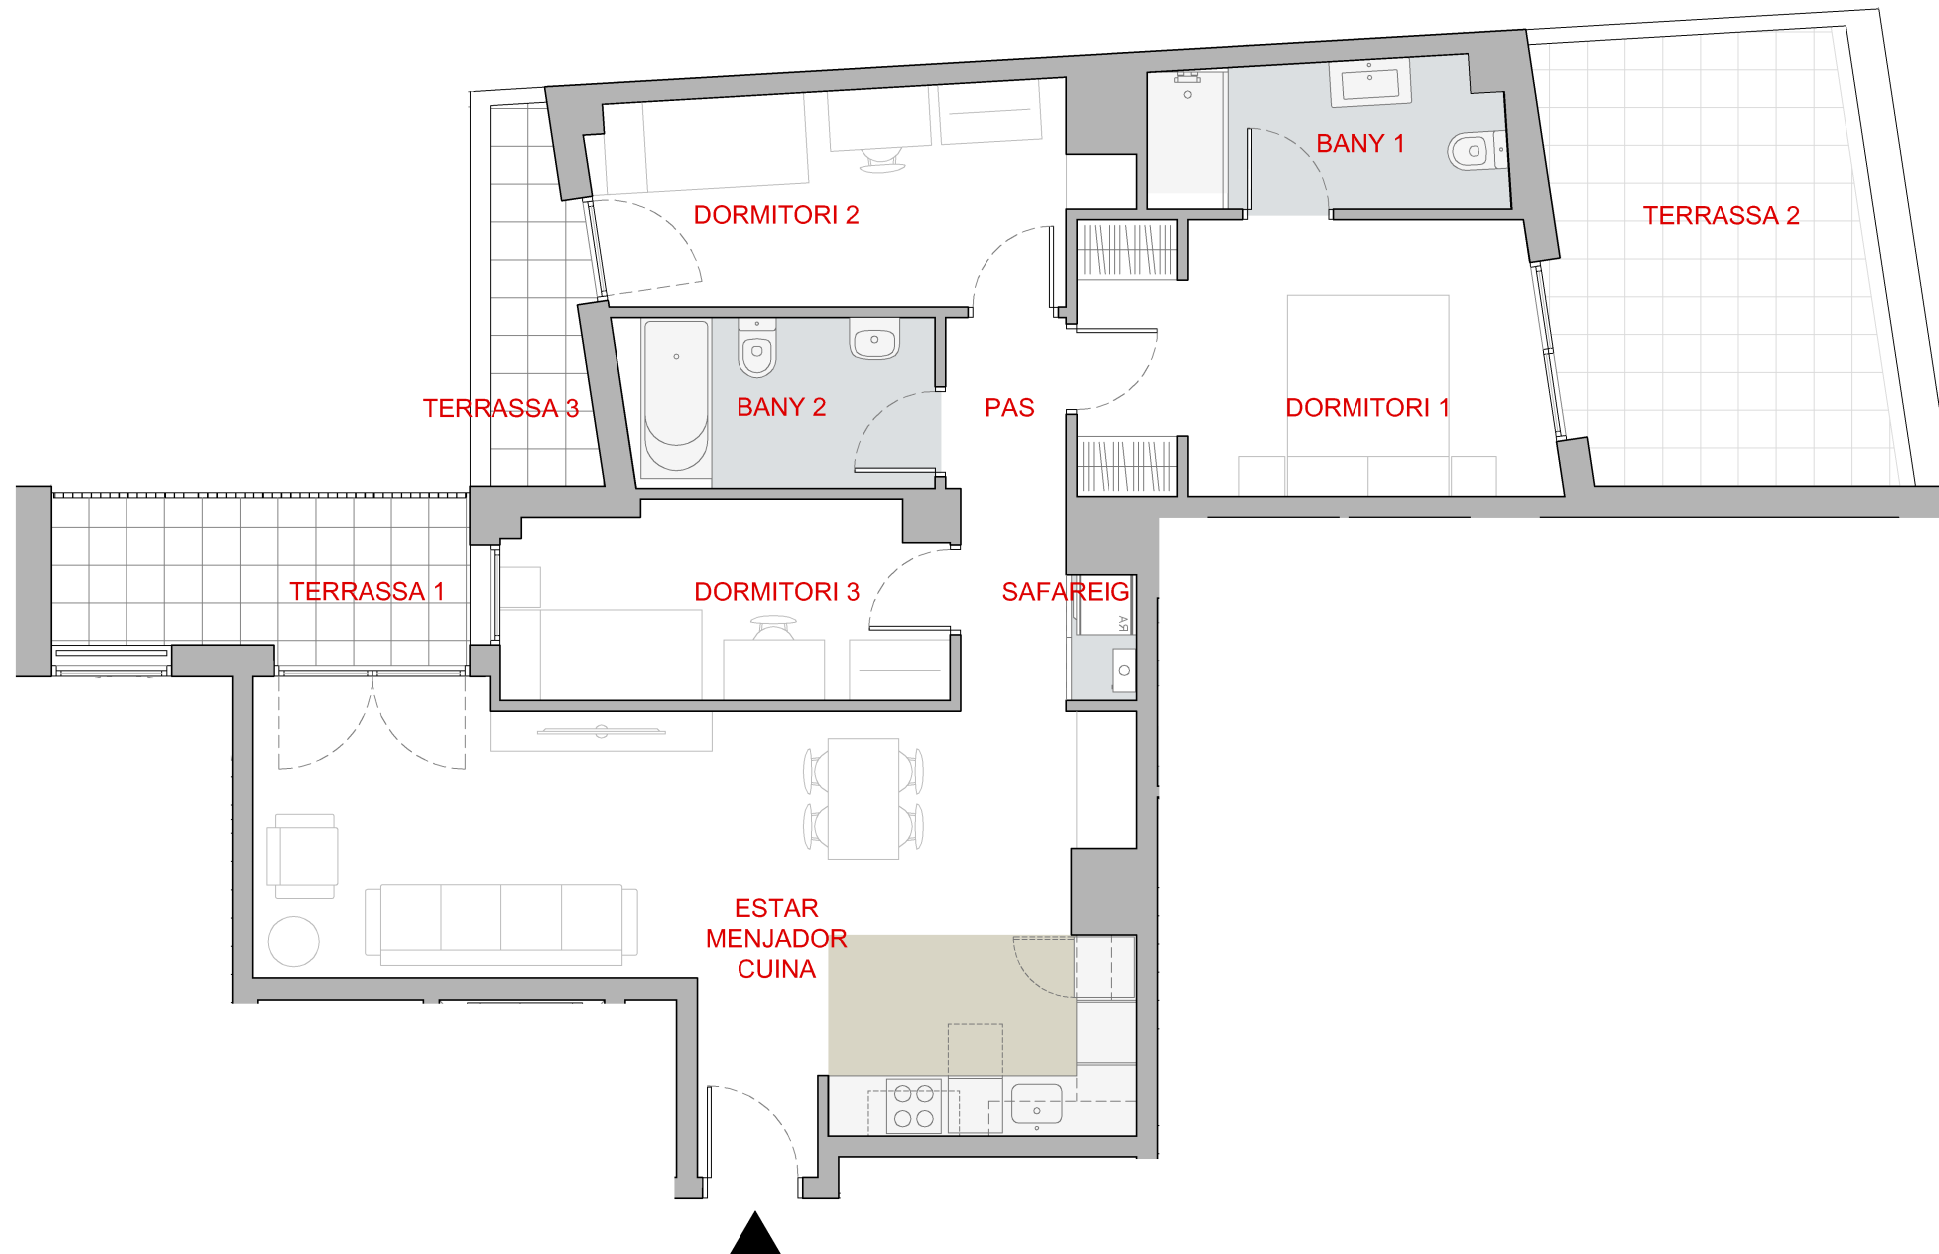

P. 5

Promou:

Avinguda REIS, S.L.

Gestiona:



SALAS

El mobiliari representat és merament orientatiu i no està inclòs en l'habitatge, a excepció de l'especificament descrit a les memòries de qualitats.

F-PO1-01-13

PC5 27/04/2021

