



# Edifici Lletres


Malgrat de Mar

## ESCALA A




Pl<sup>1a</sup>, 2<sup>a</sup> i 3<sup>a</sup> porta 1<sup>a</sup>

TOTAL Sup. Útil interior (m <sup>2</sup> )	72,90
TOTAL Sup Exterior (m <sup>2</sup> )	13,40
SUP CONSTRUÏDA Tancada (m <sup>2</sup> )	83,90

## UBICACIÓ A LA PROMOCIÓ

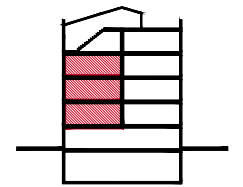

Planta 1<sup>a</sup>, 2<sup>a</sup> i 3<sup>a</sup>

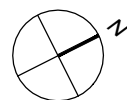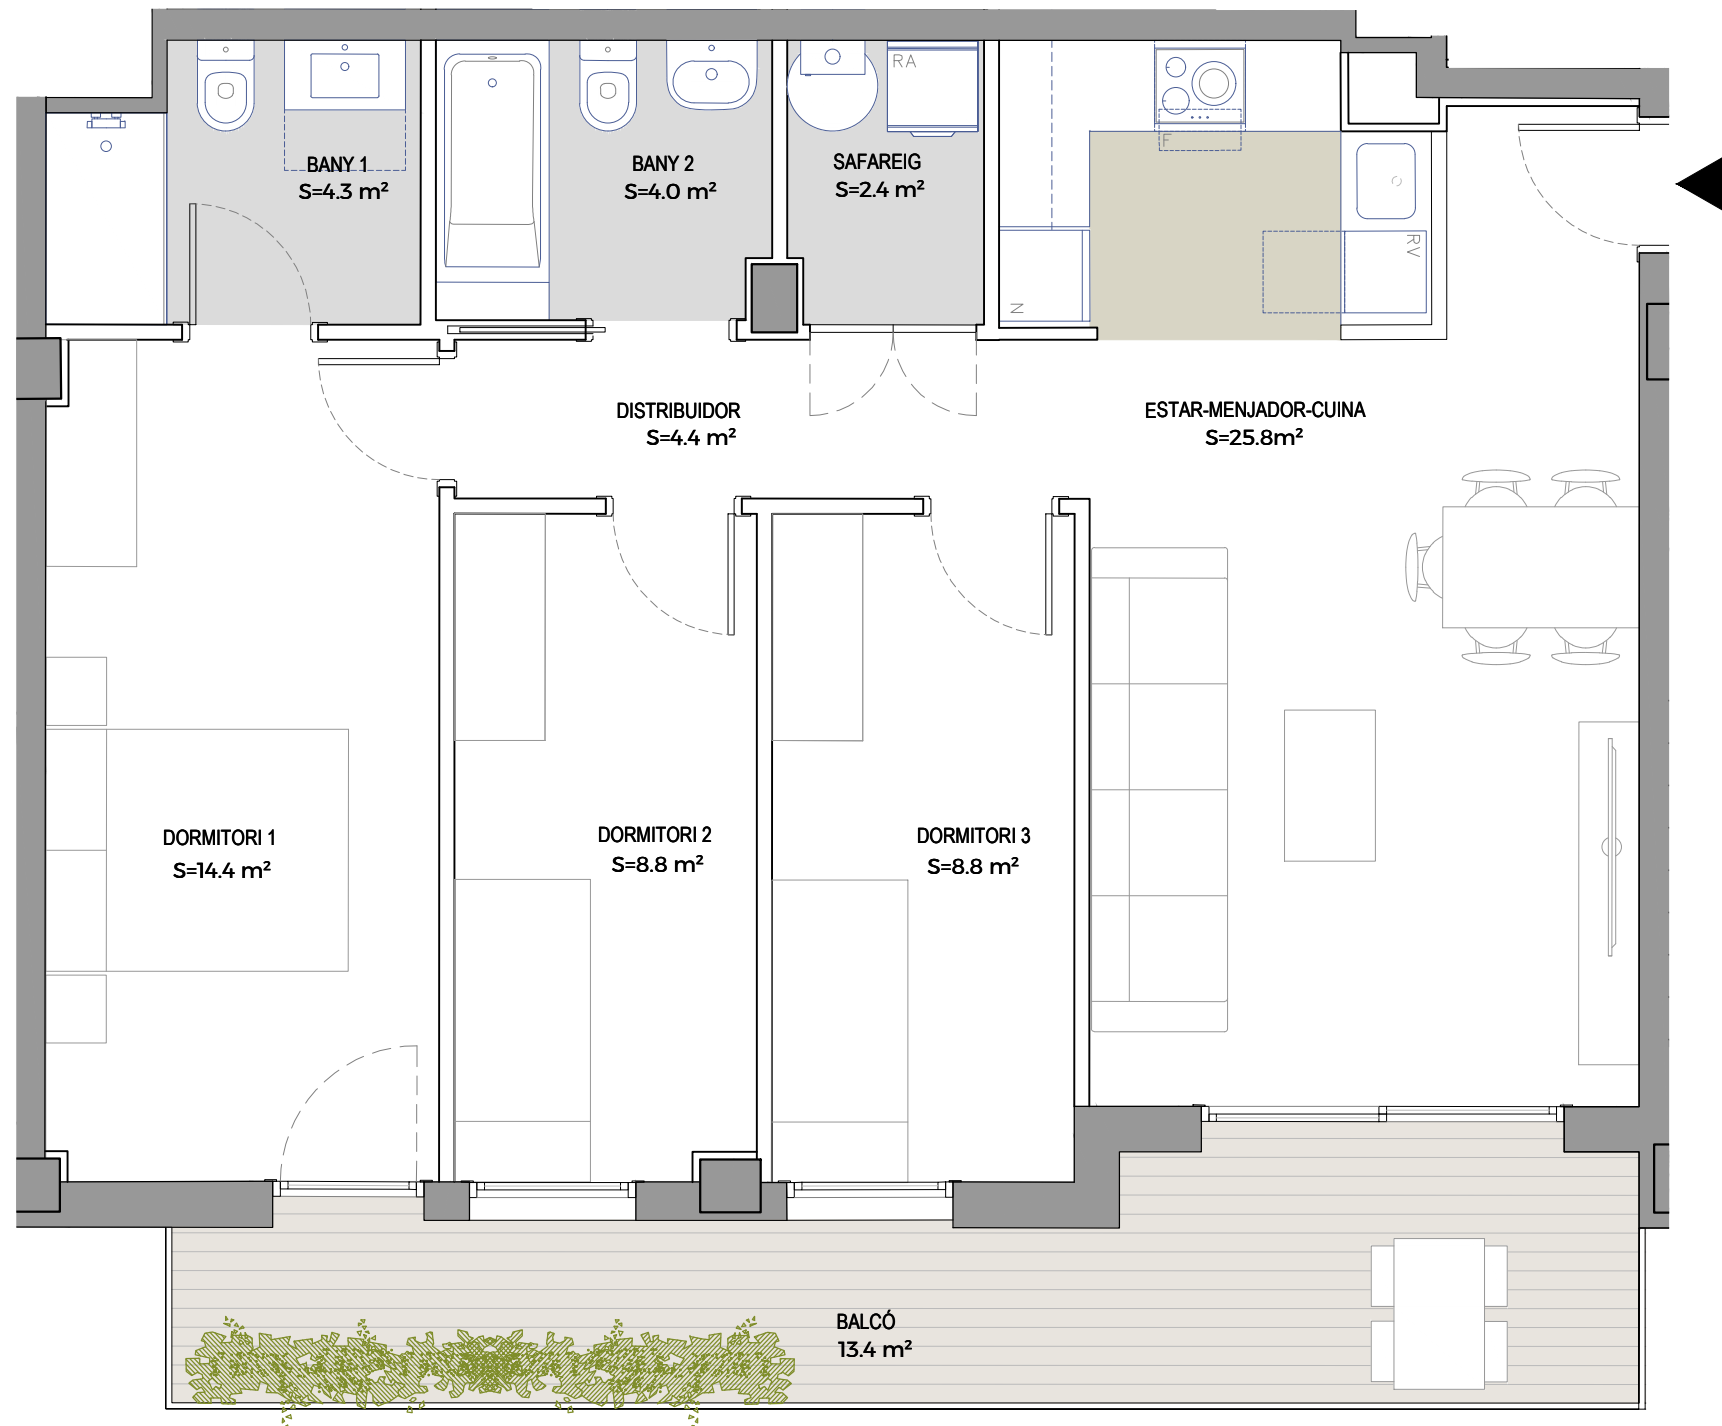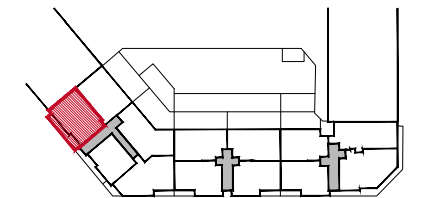

Promou:  
La Riera Reis, S.L.

Gestiona:



El mobiliari representat és merament orientatiu i no està inclòs en l'habitatge, a excepció de l'especificament descrit a les memòries de qualitats.