



# Edifici Lletres

Malgrat de Mar

## ESCALA A


P4<sup>a</sup>, porta 5<sup>a</sup> 1/2  
(dúplex)

TOTAL Sup. Útil interior (m<sup>2</sup>) 84,60


TOTAL Sup Exterior (m<sup>2</sup>) 70,00

SUP CONSTRUÏDA Tancada (m<sup>2</sup>) 104,40

## UBICACIÓ A LA PROMOCIÓ

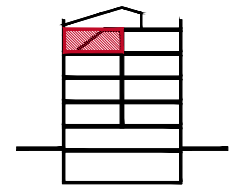

Planta 4<sup>a</sup>

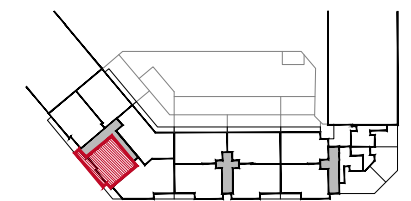



Promou:  
La Riera Reis, S.L.

Gestiona:



El mobiliari representat és merament orientatiu i no està inclòs en l'habitatge, a excepció de l'especificament descrit a les memòries de qualitats.

F-PG-PO1-01-13 VERSIÓ 3 09-2019

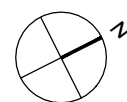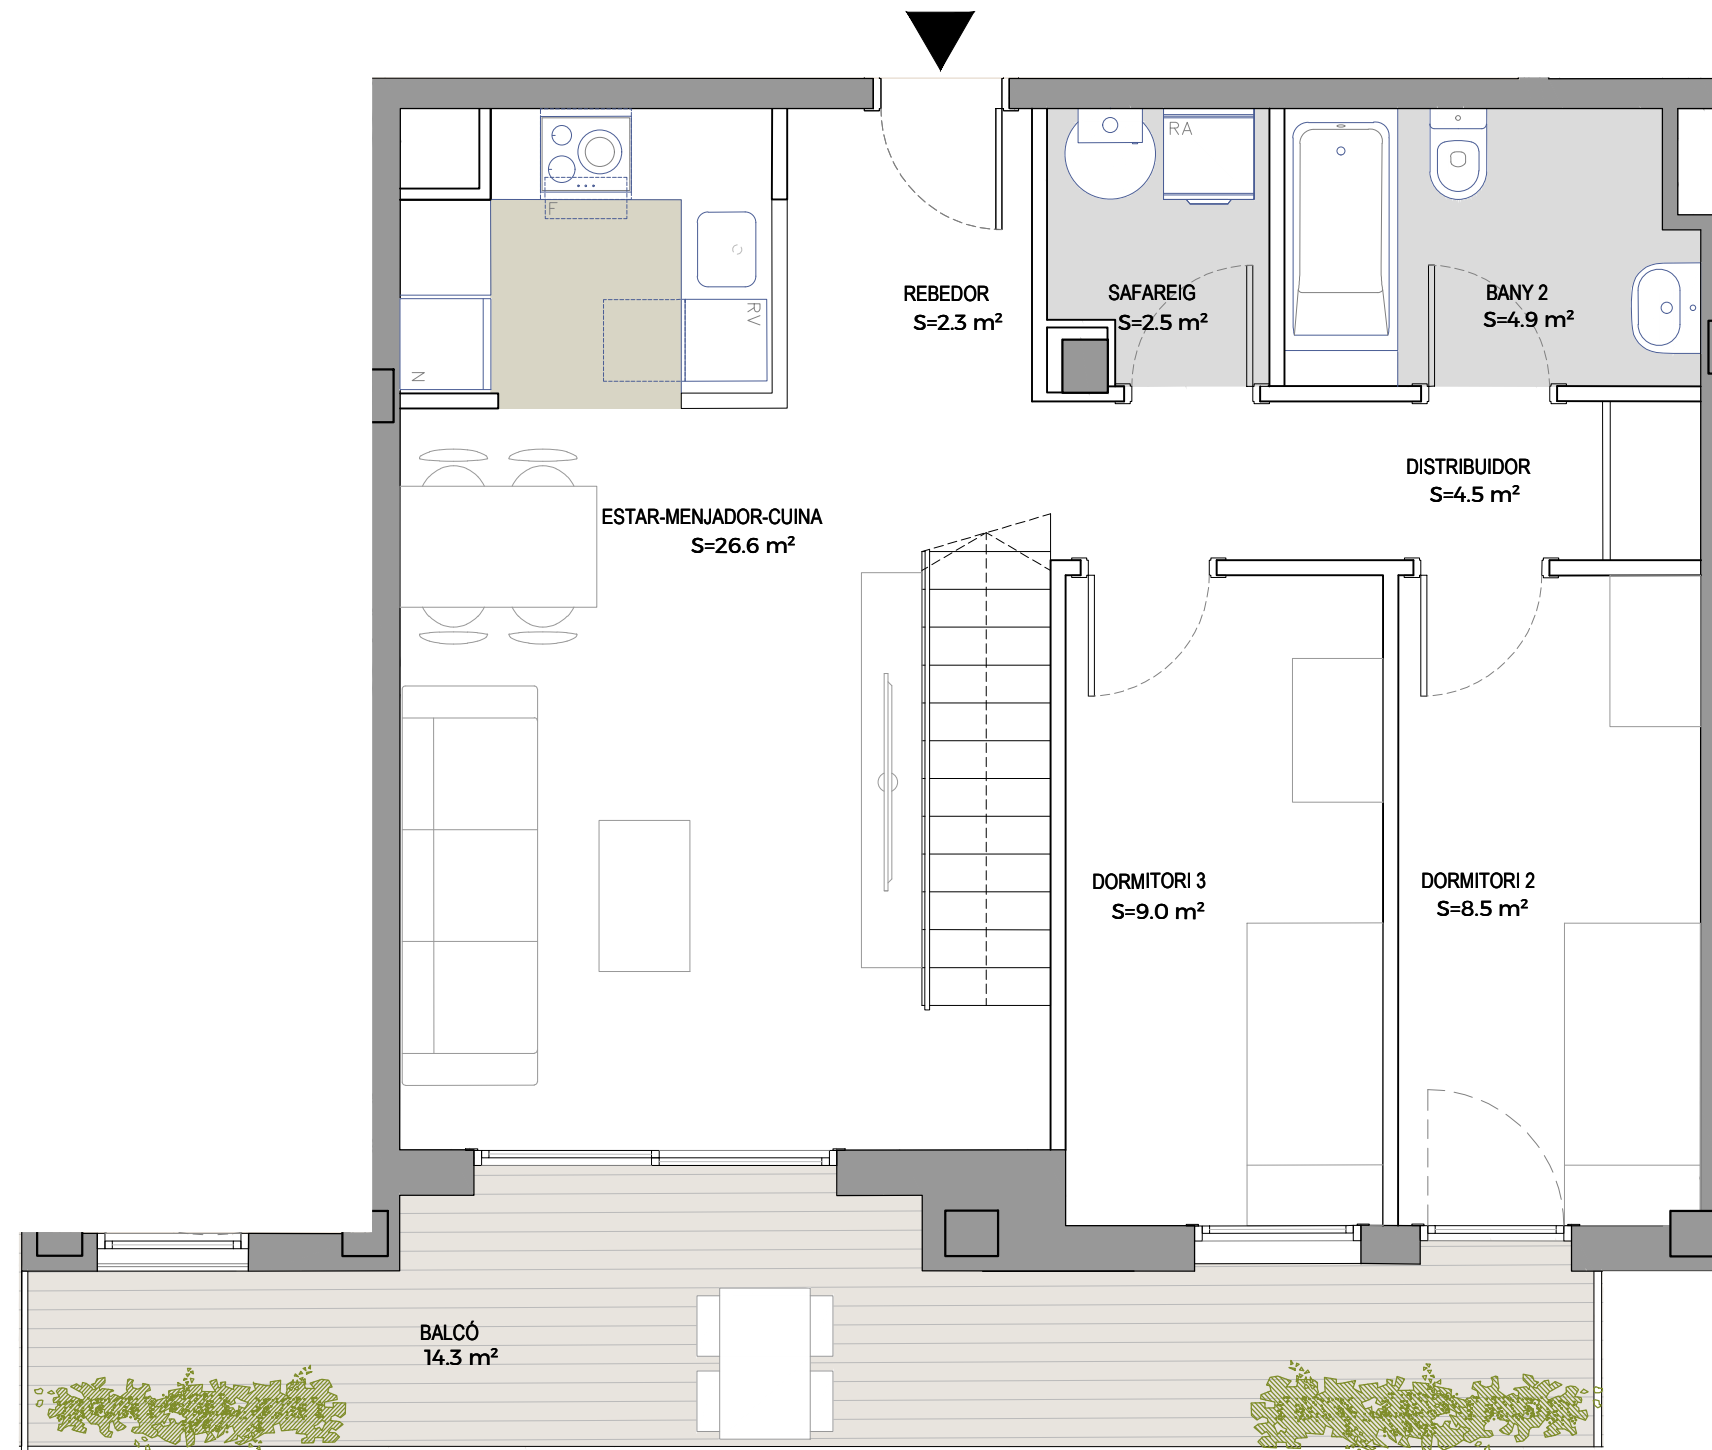



# Edifici Lletres

Malgrat de Mar

## ESCALA A


PSotcob porta 5<sup>a</sup> 2/2  
(dúplex)

TOTAL Sup. Util interior (m<sup>2</sup>) 84,60


TOTAL Sup Exterior (m<sup>2</sup>) 70,00

SUP CONSTRUÏDA Tancada (m<sup>2</sup>) 104,40

## UBICACIÓ A LA PROMOCIÓ

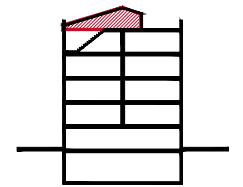

Planta Sotacoberta

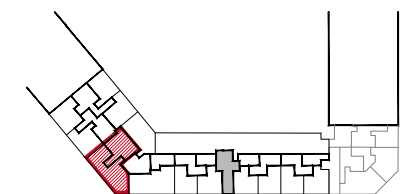


Promou:  
La Riera Reis, S.L.

Gestiona:



El mobiliari representat és merament orientatiu i no està inclòs en l'habitatge, a excepció de l'especificament descrit a les memòries de qualitats.

F-PG-PO1-01-13 VERSIÓ 3 09-2019

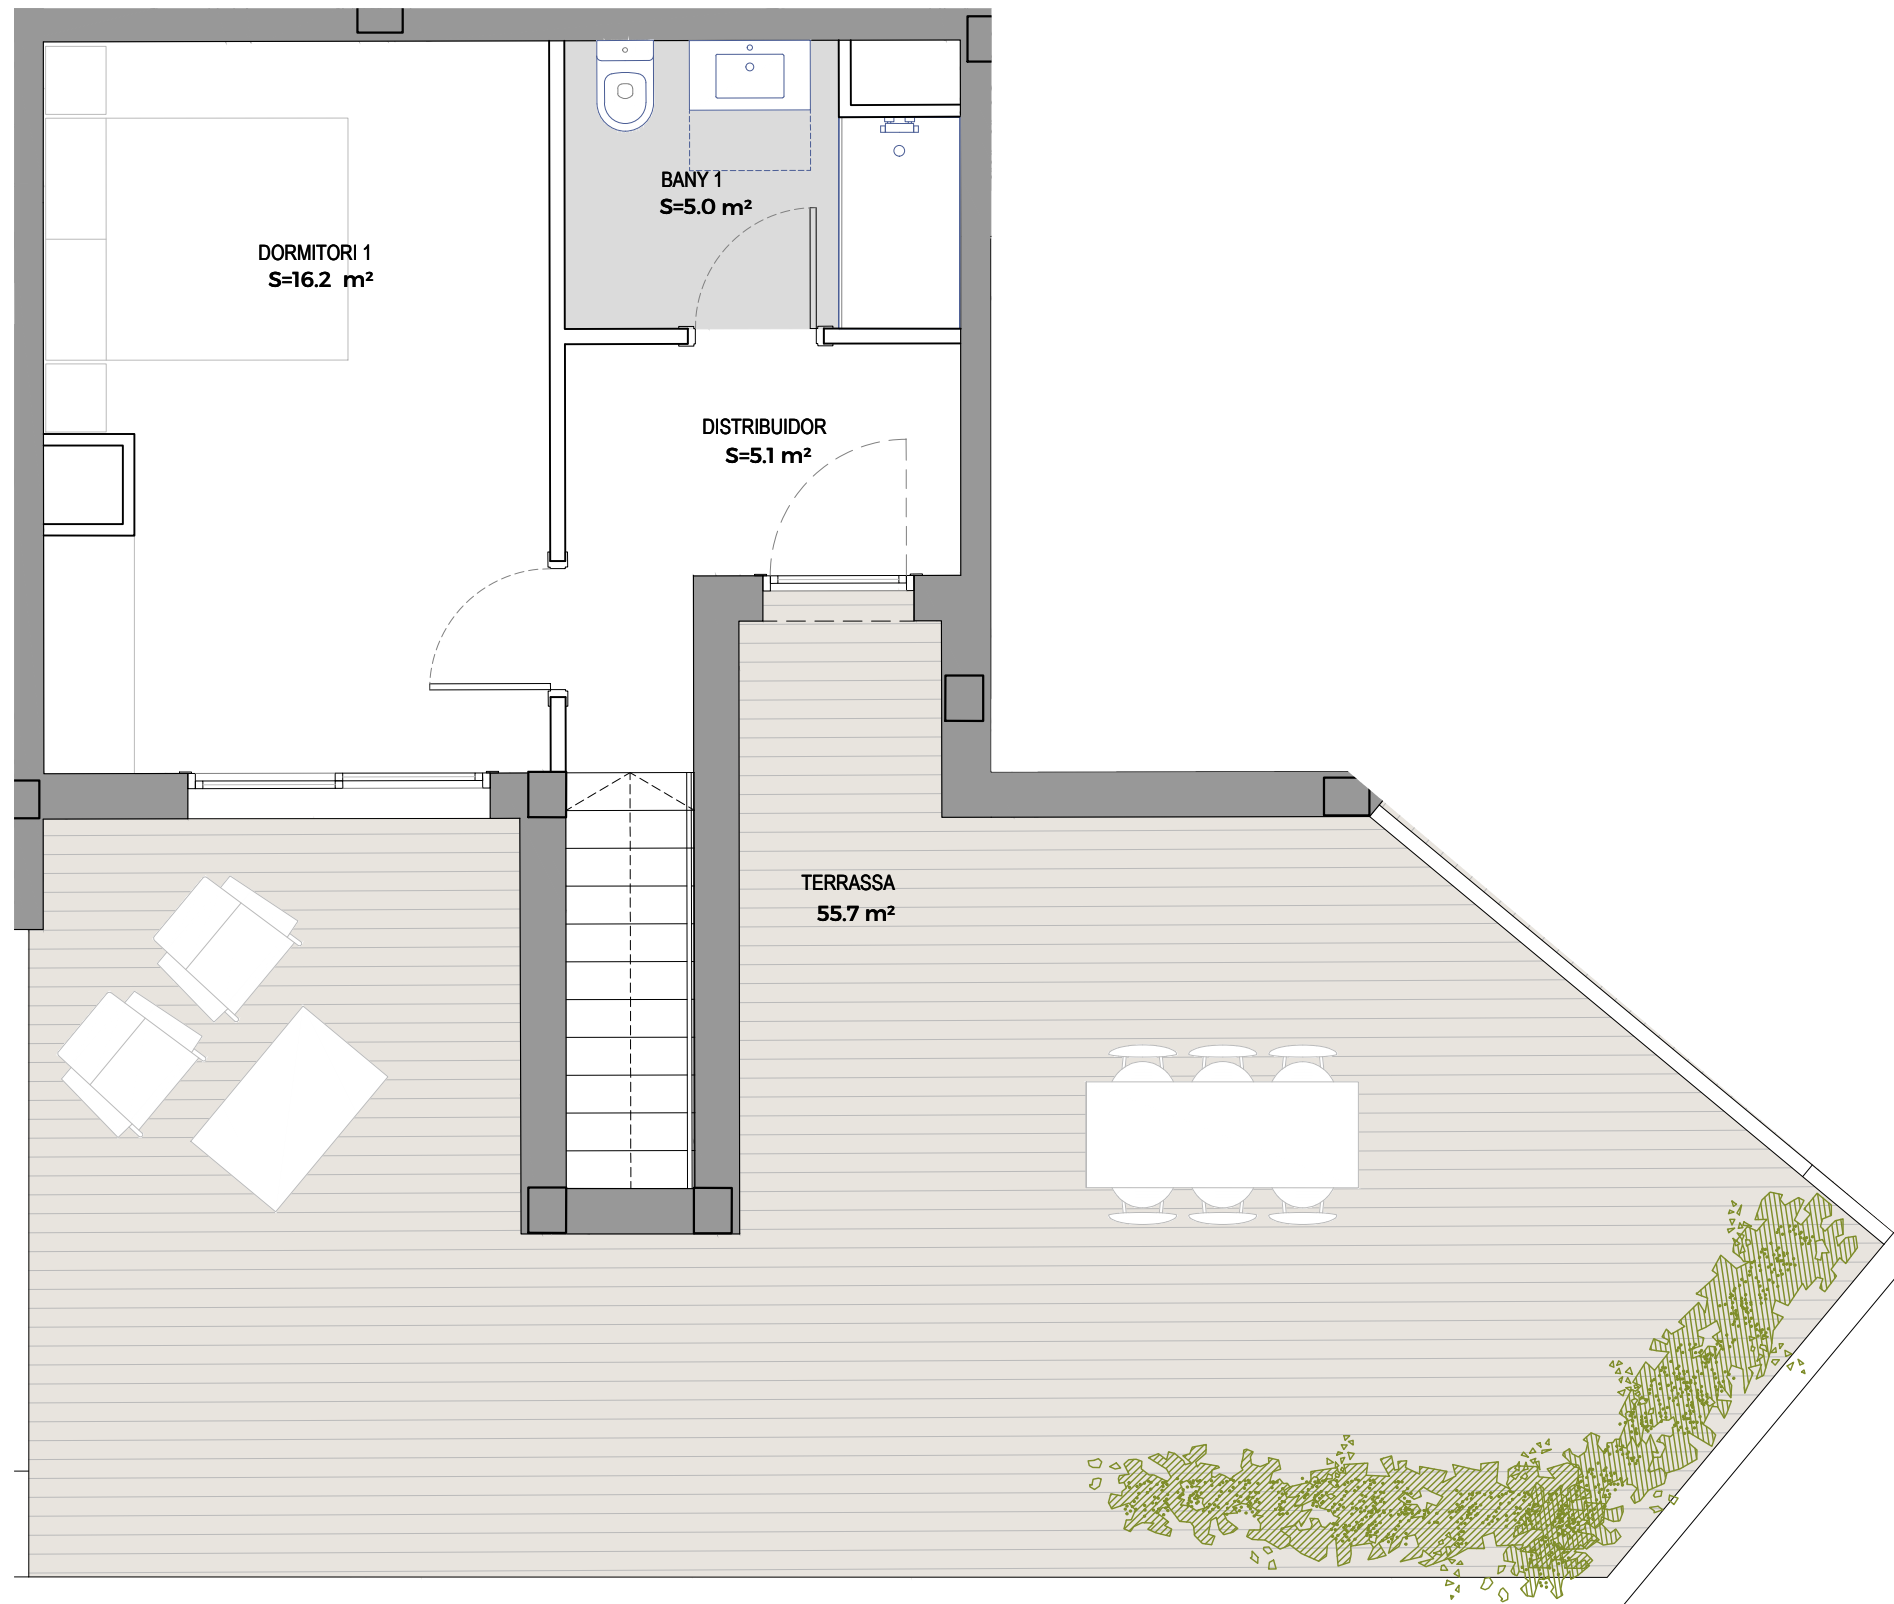

0 1m 4m

