



Edifici Lletres


Malgrat de Mar

ESCALA B


P4^a, porta 1^a 1/2
(duplex)

TOTAL Sup. Útil interior (m ²)	83,30
TOTAL Sup Exterior (m ²)	33,50
SUP CONSTRUÏDA Tancada (m ²)	101,90

UBICACIÓ A LA PROMOCIÓ

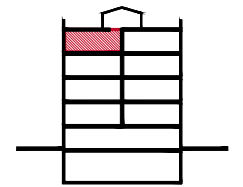

Planta 4^a

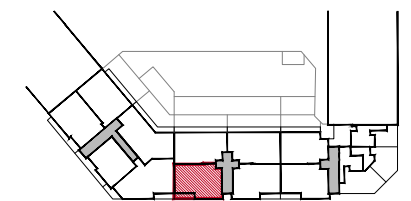


Promou:
La Riera Reis, S.L.

Gestiona:




El mobiliari representat és merament orientatiu i no està inclòs en l'habitatge, a excepció de l'especificament descrit a les memòries de qualitats.

F-PG-PO1-01-13 VERSIÓ 3 09-2019

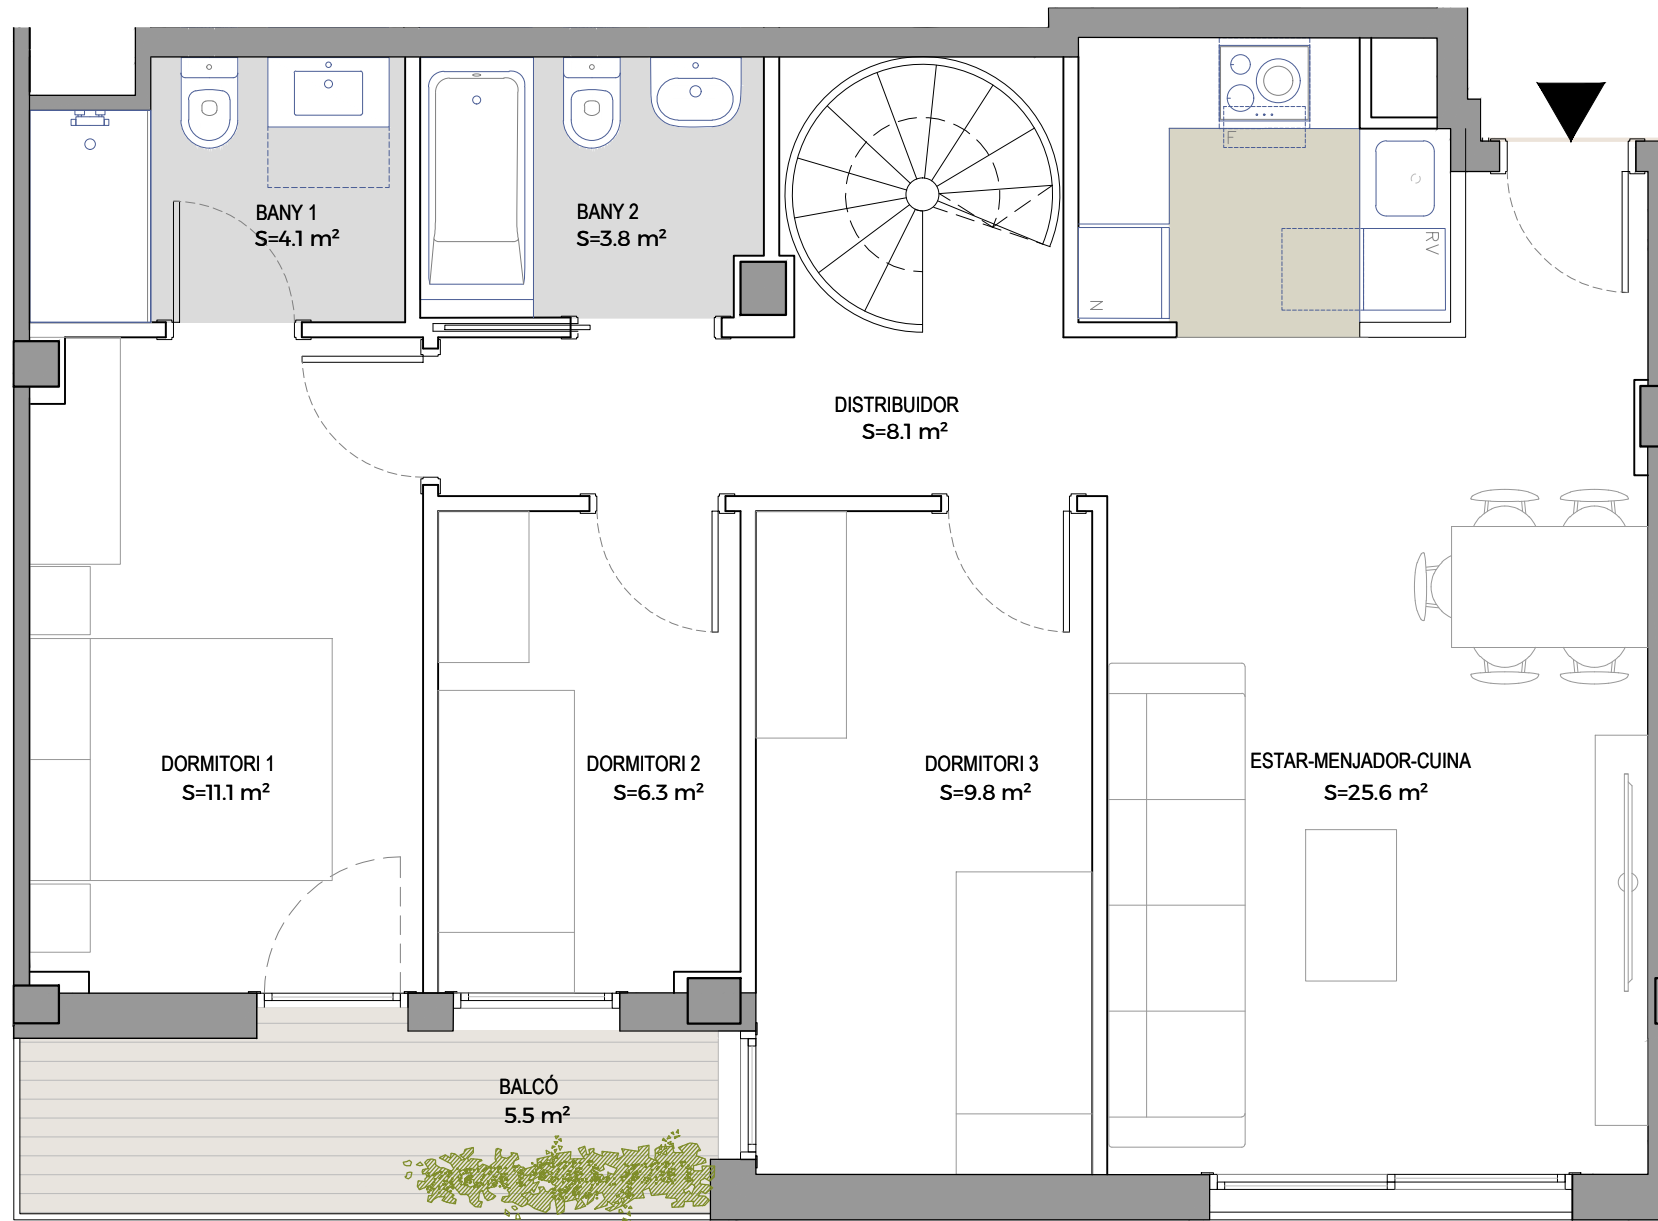

0 1m 4m

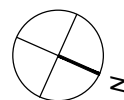



Edifici Lletres


Malgrat de Mar

ESCALA B


P4^a, porta 1^a 2/2
(duplex)

TOTAL Sup. Útil interior (m ²)	83,30
TOTAL Sup Exterior (m ²)	33,50
SUP CONSTRUÏDA Tancada (m ²)	101,90

UBICACIÓ A LA PROMOCIÓ

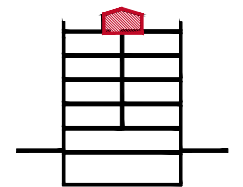

Planta Sotacoberta

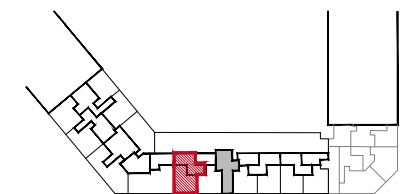


Promou:
La Riera Reis, S.L.

Gestiona:



El mobiliari representat és merament orientatiu i no està inclòs en l'habitatge, a excepció de l'especificament descrit a les memòries de qualitats.

F-PG-PO1-01-13 VERSIÓ 3 09-2019

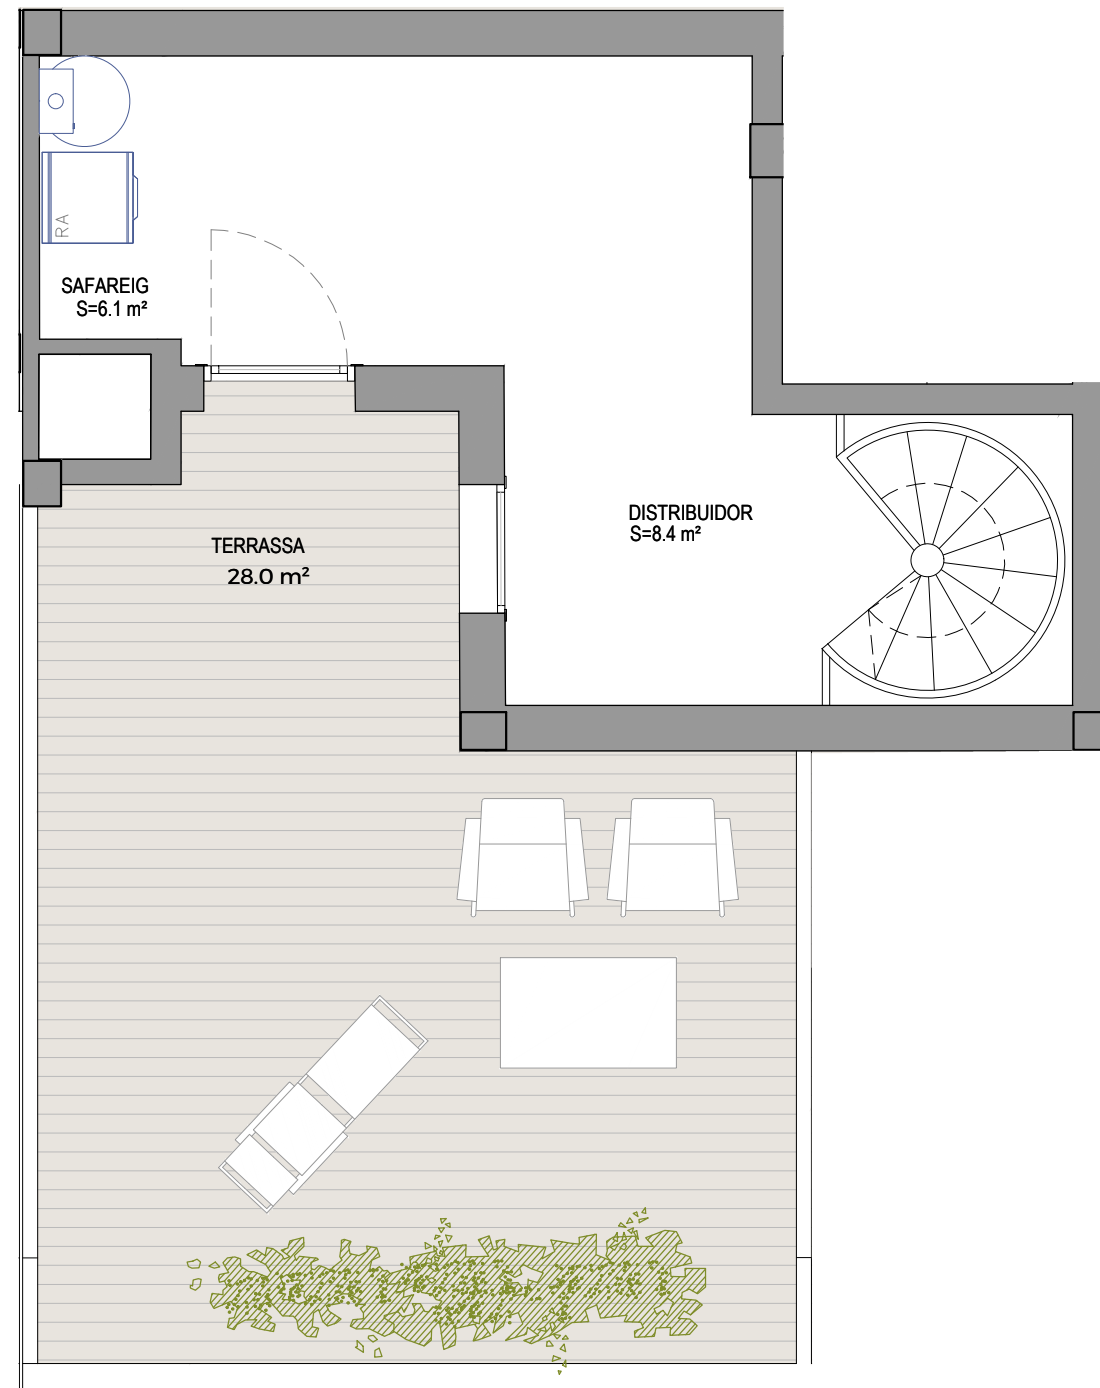

0 1m 4m

