



Edifici Obac

Terrassa

Promou:
Prohabit Obac, S.L.

Gestiona:





SALAS

El mobiliari representat és merament orientatiu i no està inclòs en l'habitatge, a excepció de l'especificament descrit a les memòries de qualitats.

F-PG-PO1-01-13

UBICACIÓ A LA PROMOCIÓ

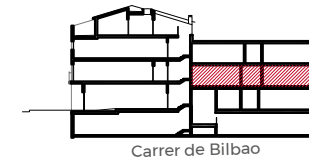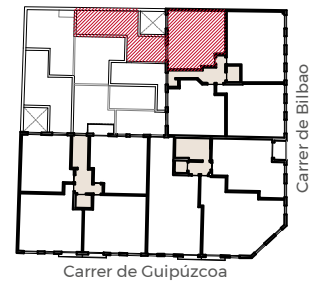

ESCALA C

C_1r 1a (1-2)

DÚPLEX

Esc.C_1r 1a


SUP CONSTRUÏDA Tancada 96,00 m²

SUP CONSTRUÏDA Computable 83,99 m²

TOTAL Sup. Útil interior 76,35 m²

TOTAL Sup Exterior 61,44 m²

PC8 05-03-2021

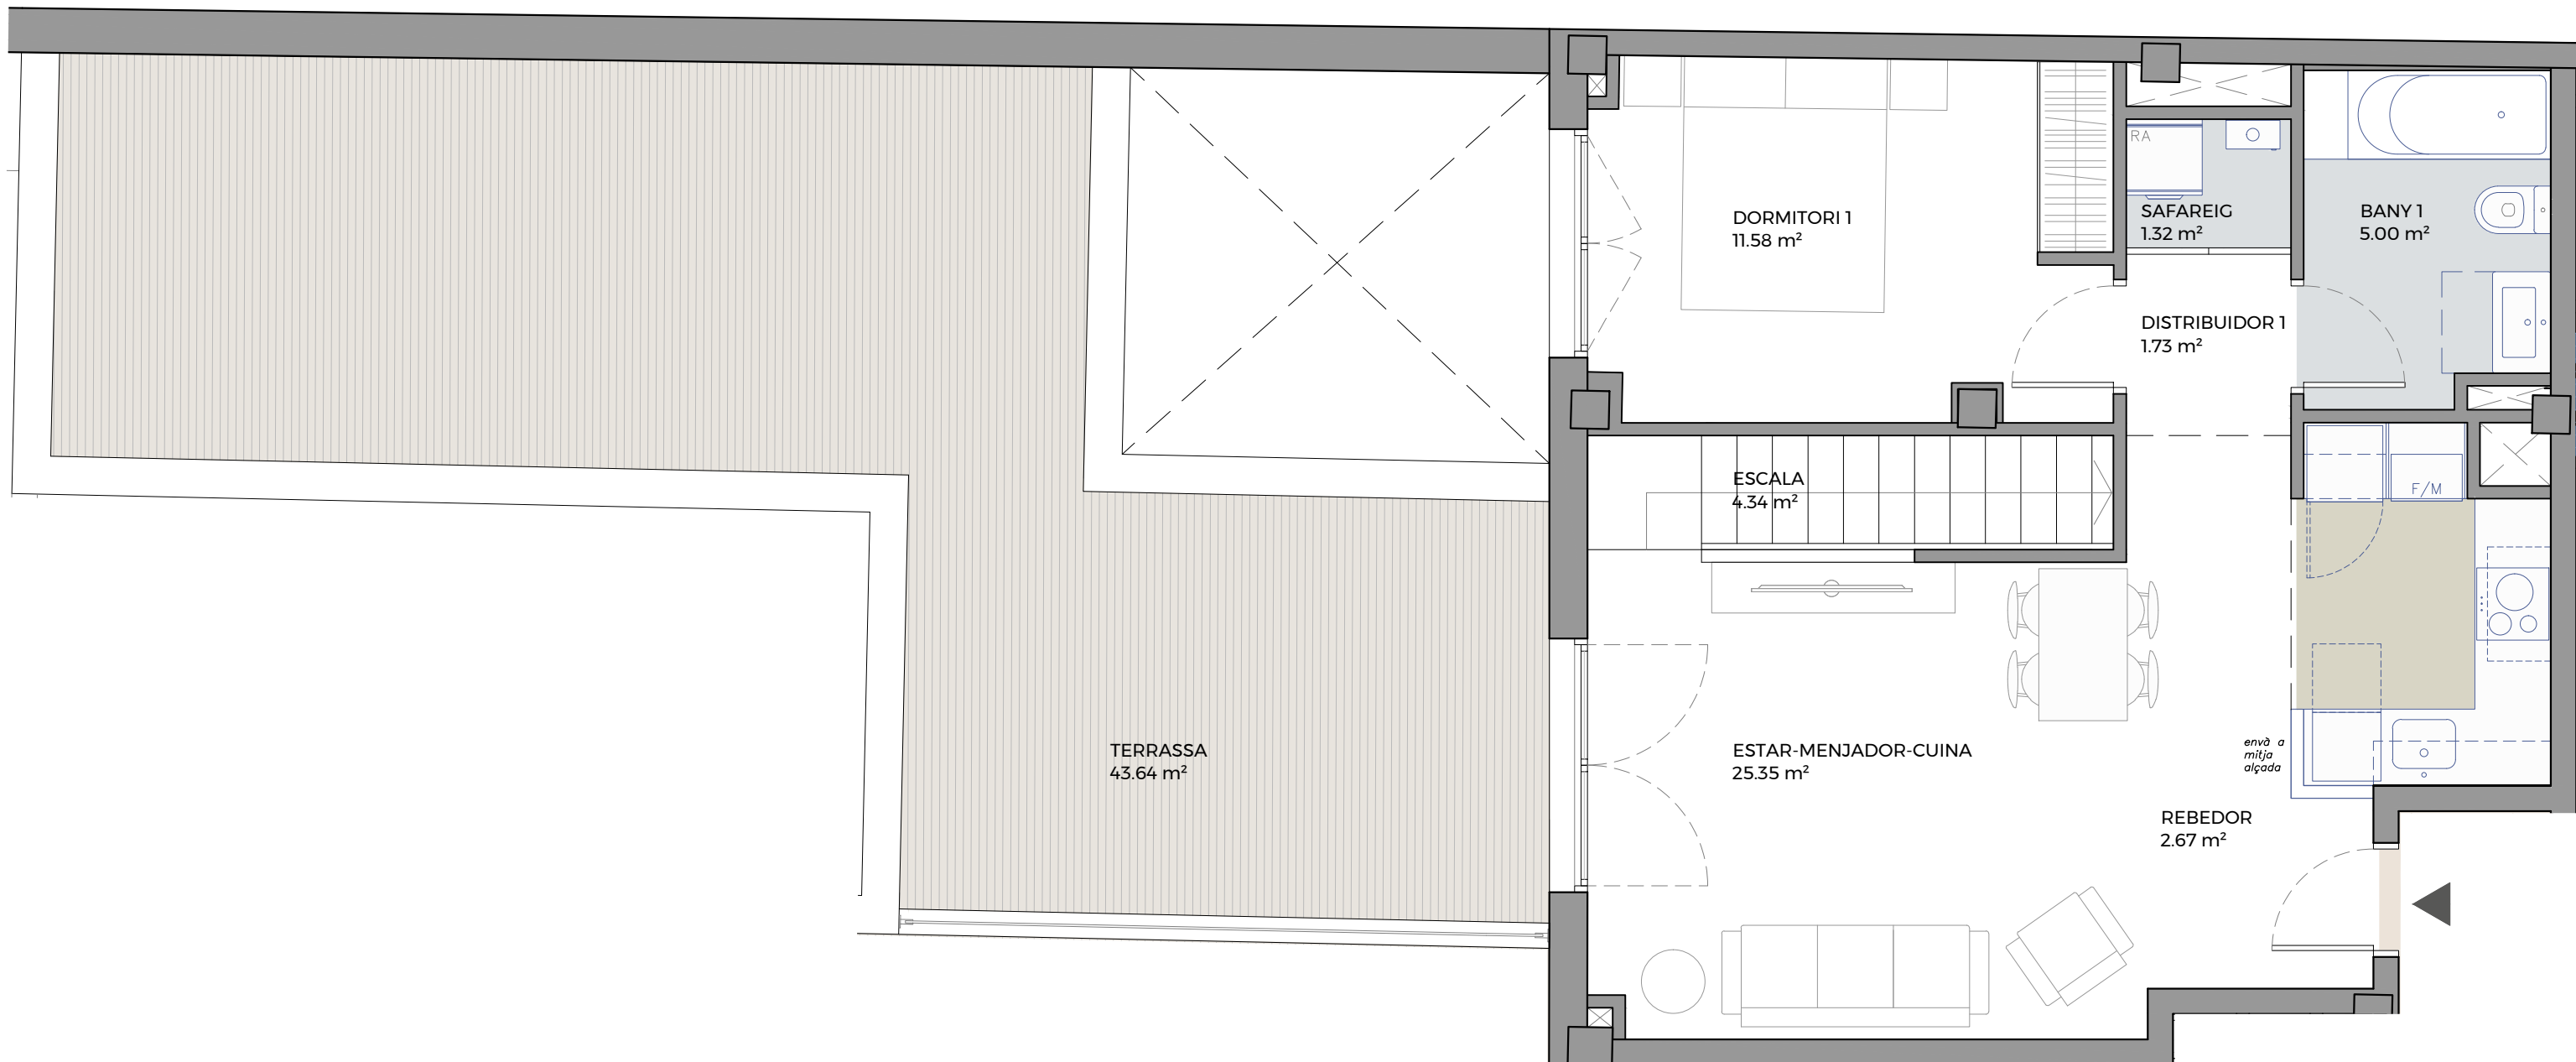

0 1m 4m



Edifici Obac

Terrassa

ESCALA C

C_1r 1a (2-2)

DÚPLEX

Esc.C_1r 1a

SUP CONSTRUÏDA Tancada **96,00 m²**


SUP CONSTRUÏDA Computable **83,99 m²**

TOTAL Sup. Útil interior **76,35 m²**


TOTAL Sup Exterior **61,44 m²**

PC8 05-03-2021

UBICACIÓ A LA PROMOCIÓ

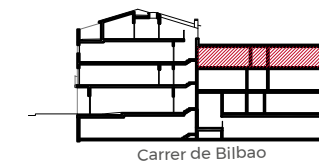

Carrer de Bilbao

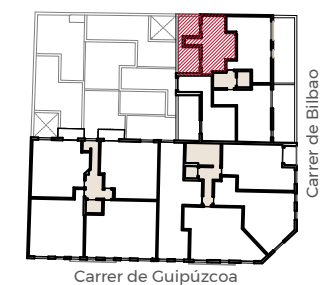

Carrer de Guipúzcoa

Promou:

Prohabit Obac, S.L.

Gestiona:



El mobiliari representat és merament orientatiu i no està inclòs en l'habitatge, a excepció de l'especificament descrit a les memòries de qualitats.

F-PG-PO1-01-13

