



# Jardins d'Abrera

Abrera

## ESCALA A

A\_1r 1a



SUP CONSTRUÏDA Tancada 68,80 m<sup>2</sup>

TOTAL Sup. Útil interior 59,10 m<sup>2</sup>

TOTAL Sup. Exterior 1,70 m<sup>2</sup>

PC02-210705

## UBICACIÓ A LA PROMOCIÓ

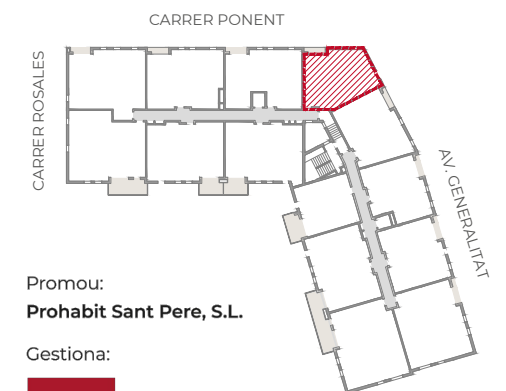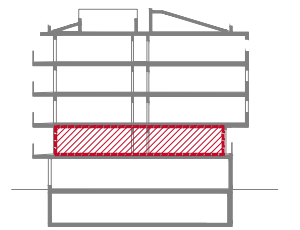


Promou:  
**Prohabit Sant Pere, S.L.**

Gestiona:



El mobiliari representat és merament orientatiu i no està inclòs en l'habitatge, a excepció de l'especificament descrit a les memòries de qualitats.

F-PO1-01-13

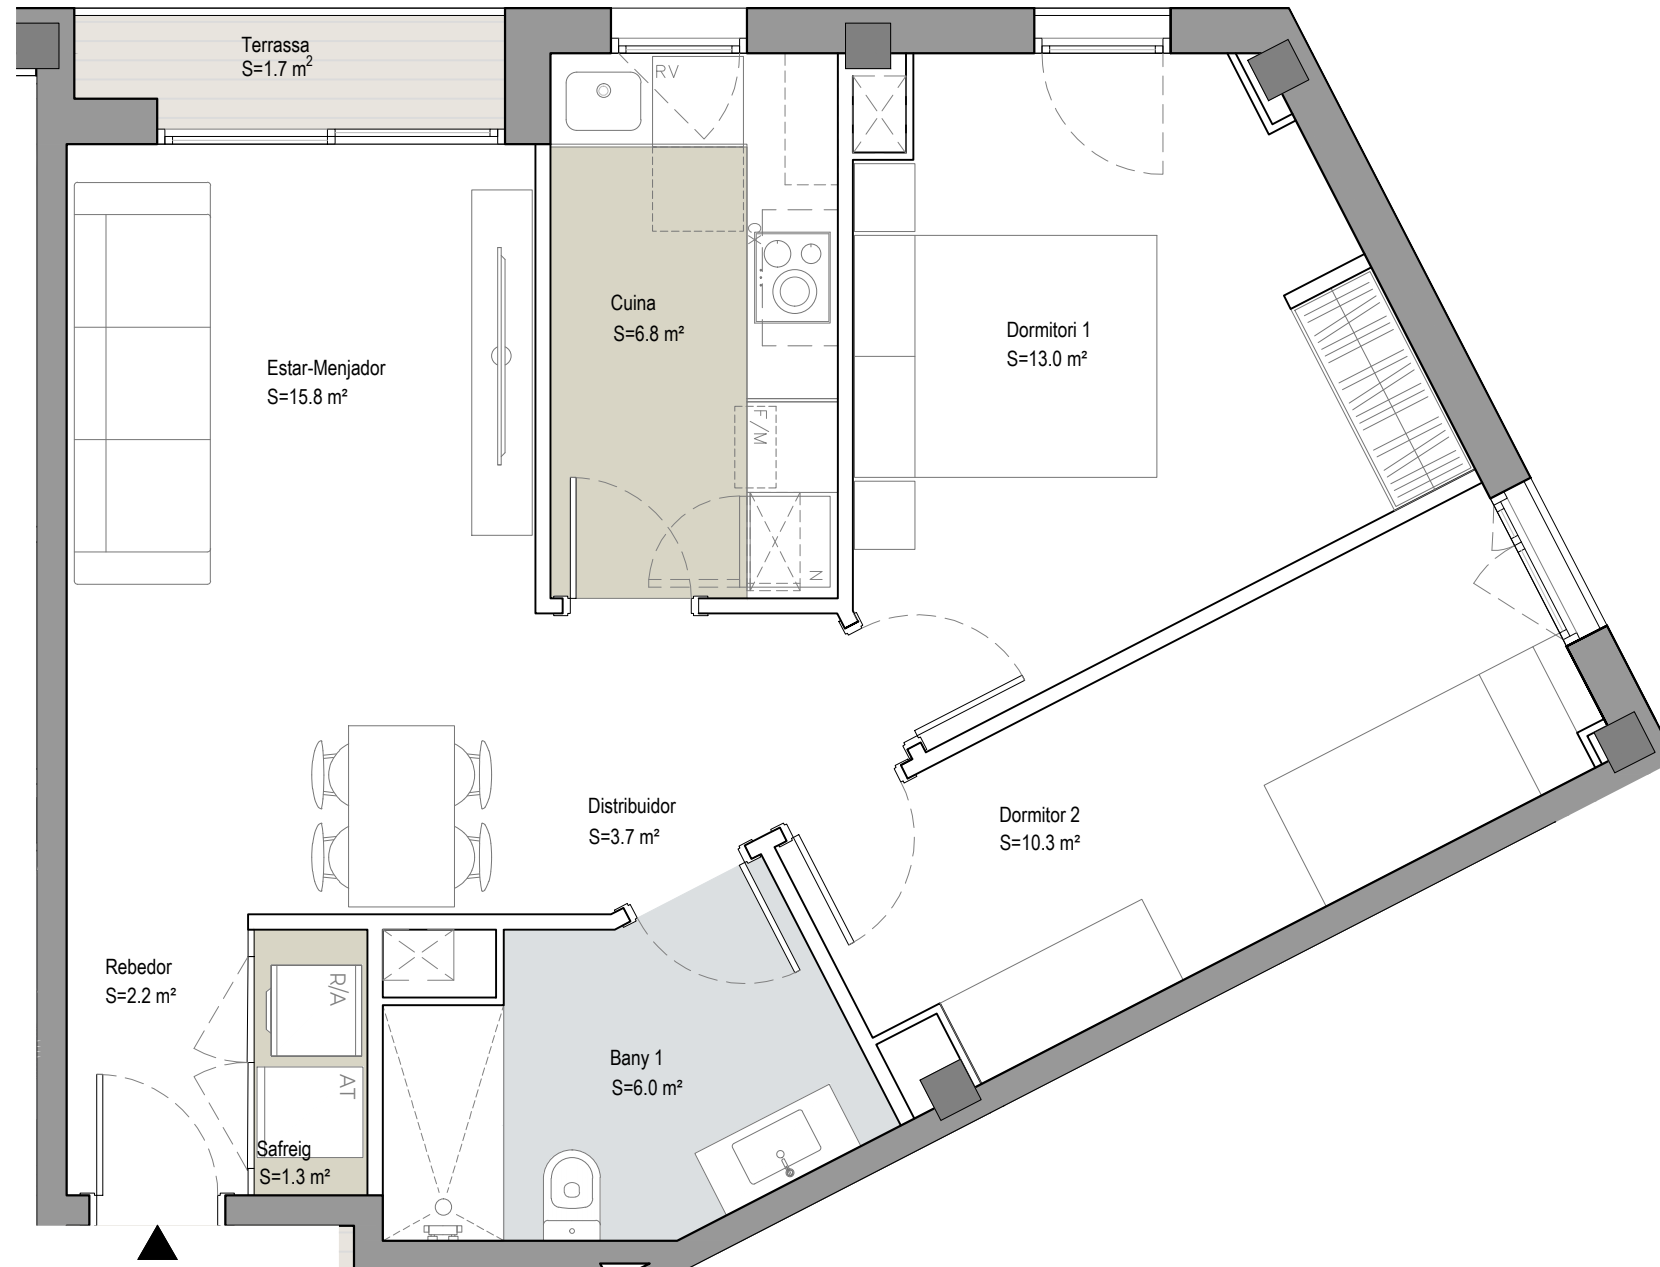

0 1m 4m

