




Jardins d'Abrera

Abrera

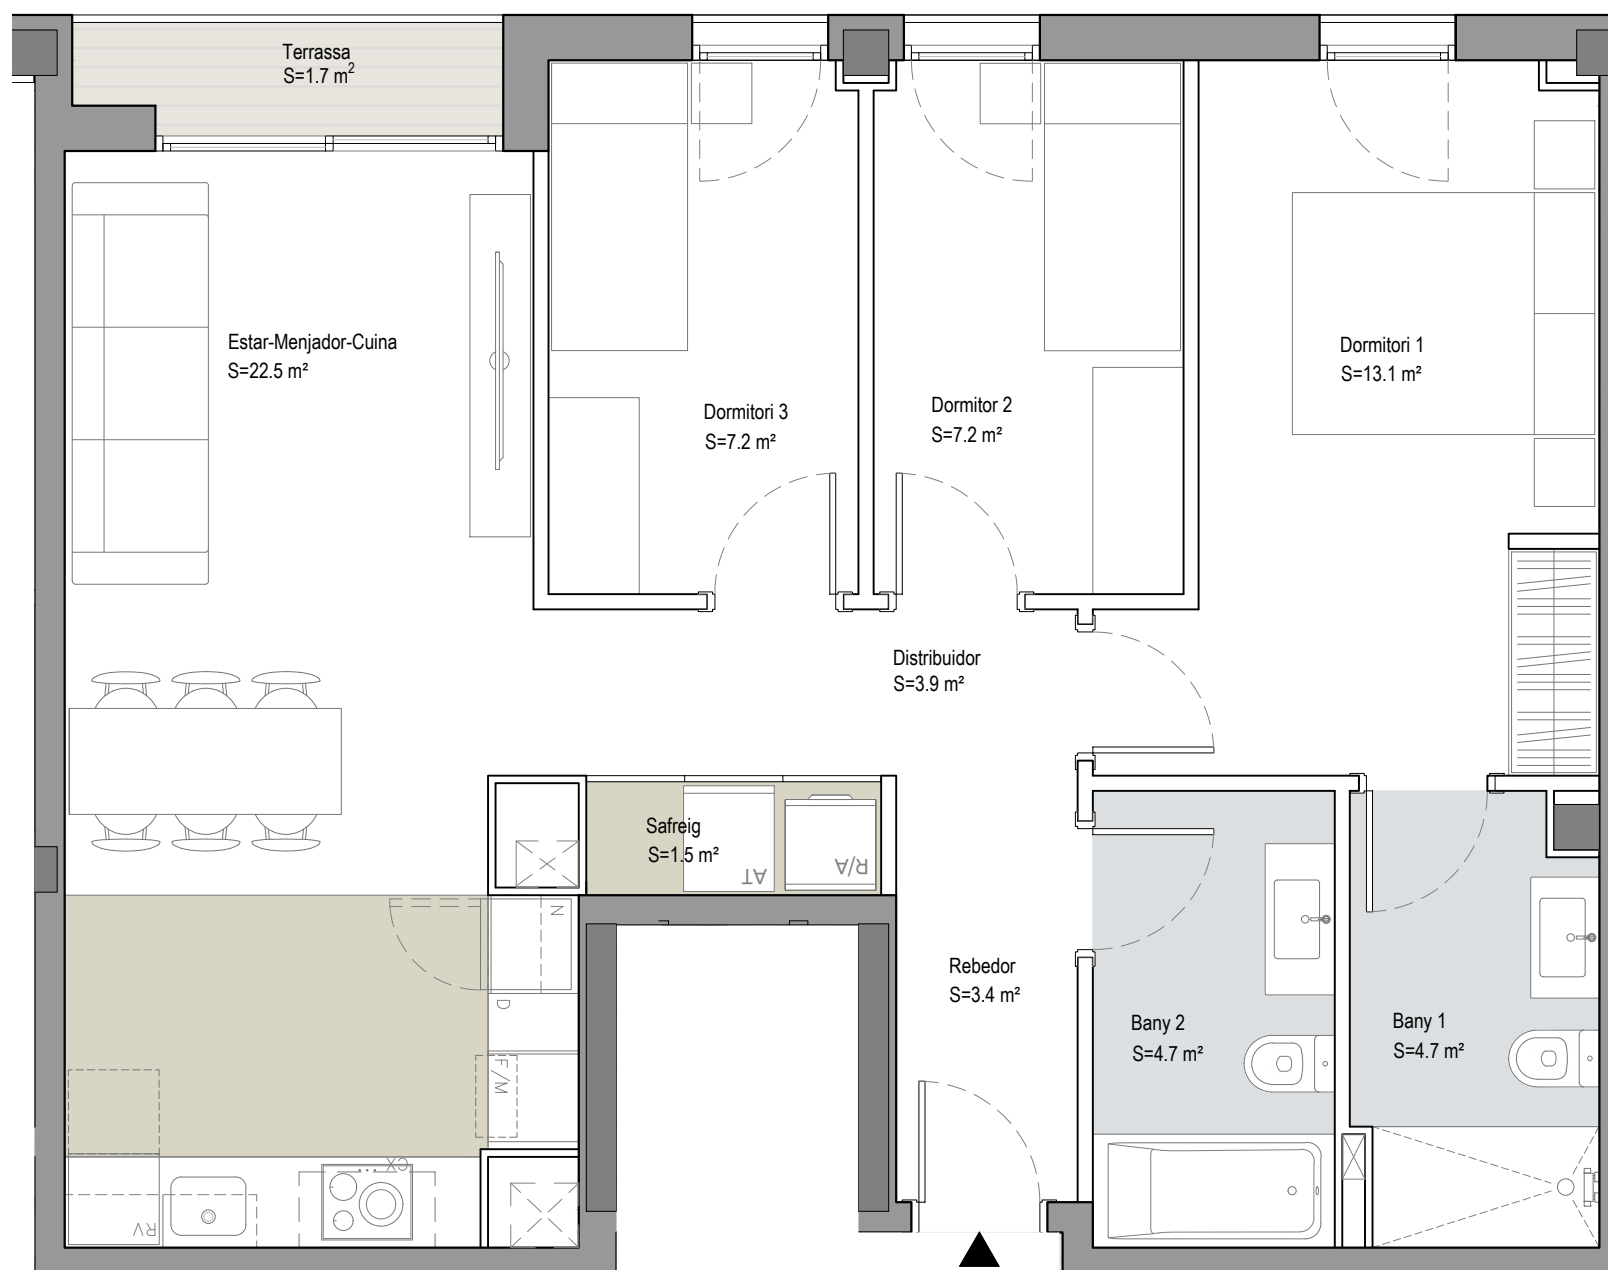

ESCALA A

A_1r 2a



SUP CONSTRUÏDA Tancada 78,90 m²

TOTAL Sup. Útil interior 68,20 m²

TOTAL Sup. Exterior 1,70 m²

PC02-210719

UBICACIÓ A LA PROMOCIÓ

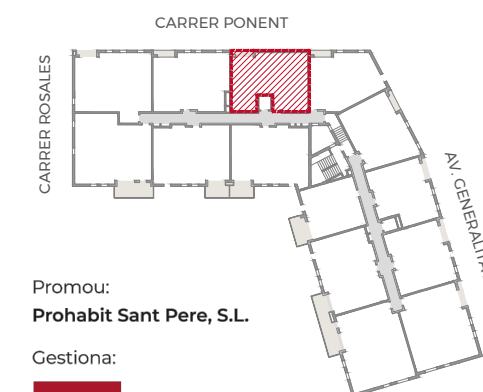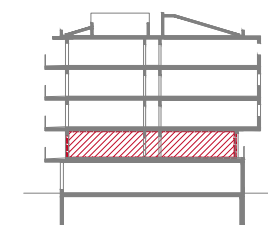

Promou:
Prohabit Sant Pere, S.L.

Gestiona:



El mobiliari representat és merament orientatiu i no està inclòs en l'habitatge, a excepció de l'especificat descrit a les memòries de qualitat.

F-PO1-01-13

0 1m 4m

