



Jardins d'Abrera

Abrera

ESCALA A

A_1r 5a



SUP CONSTRUÏDA Tancada 94,00 m²

TOTAL Sup. Útil interior 80,90 m²

TOTAL Sup. Exterior 10,00 m²

PC02-210719

UBICACIÓ A LA PROMOCIÓ

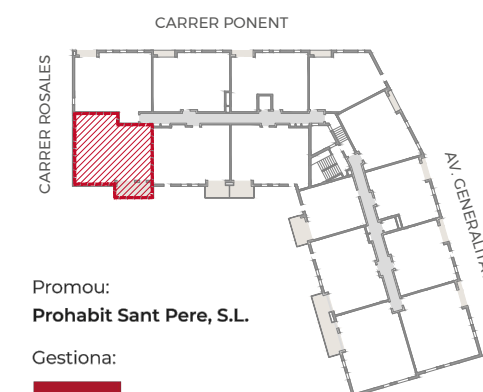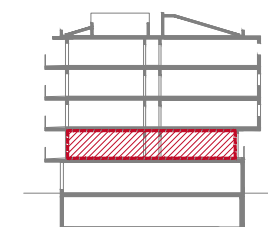


Promou:
Prohabit Sant Pere, S.L.

Gestiona:



El mobiliari representat és merament orientatiu i no està inclòs en l'habitatge, a excepció de l'especificament descrit a les memòries de qualitats.

F-PO1-01-13

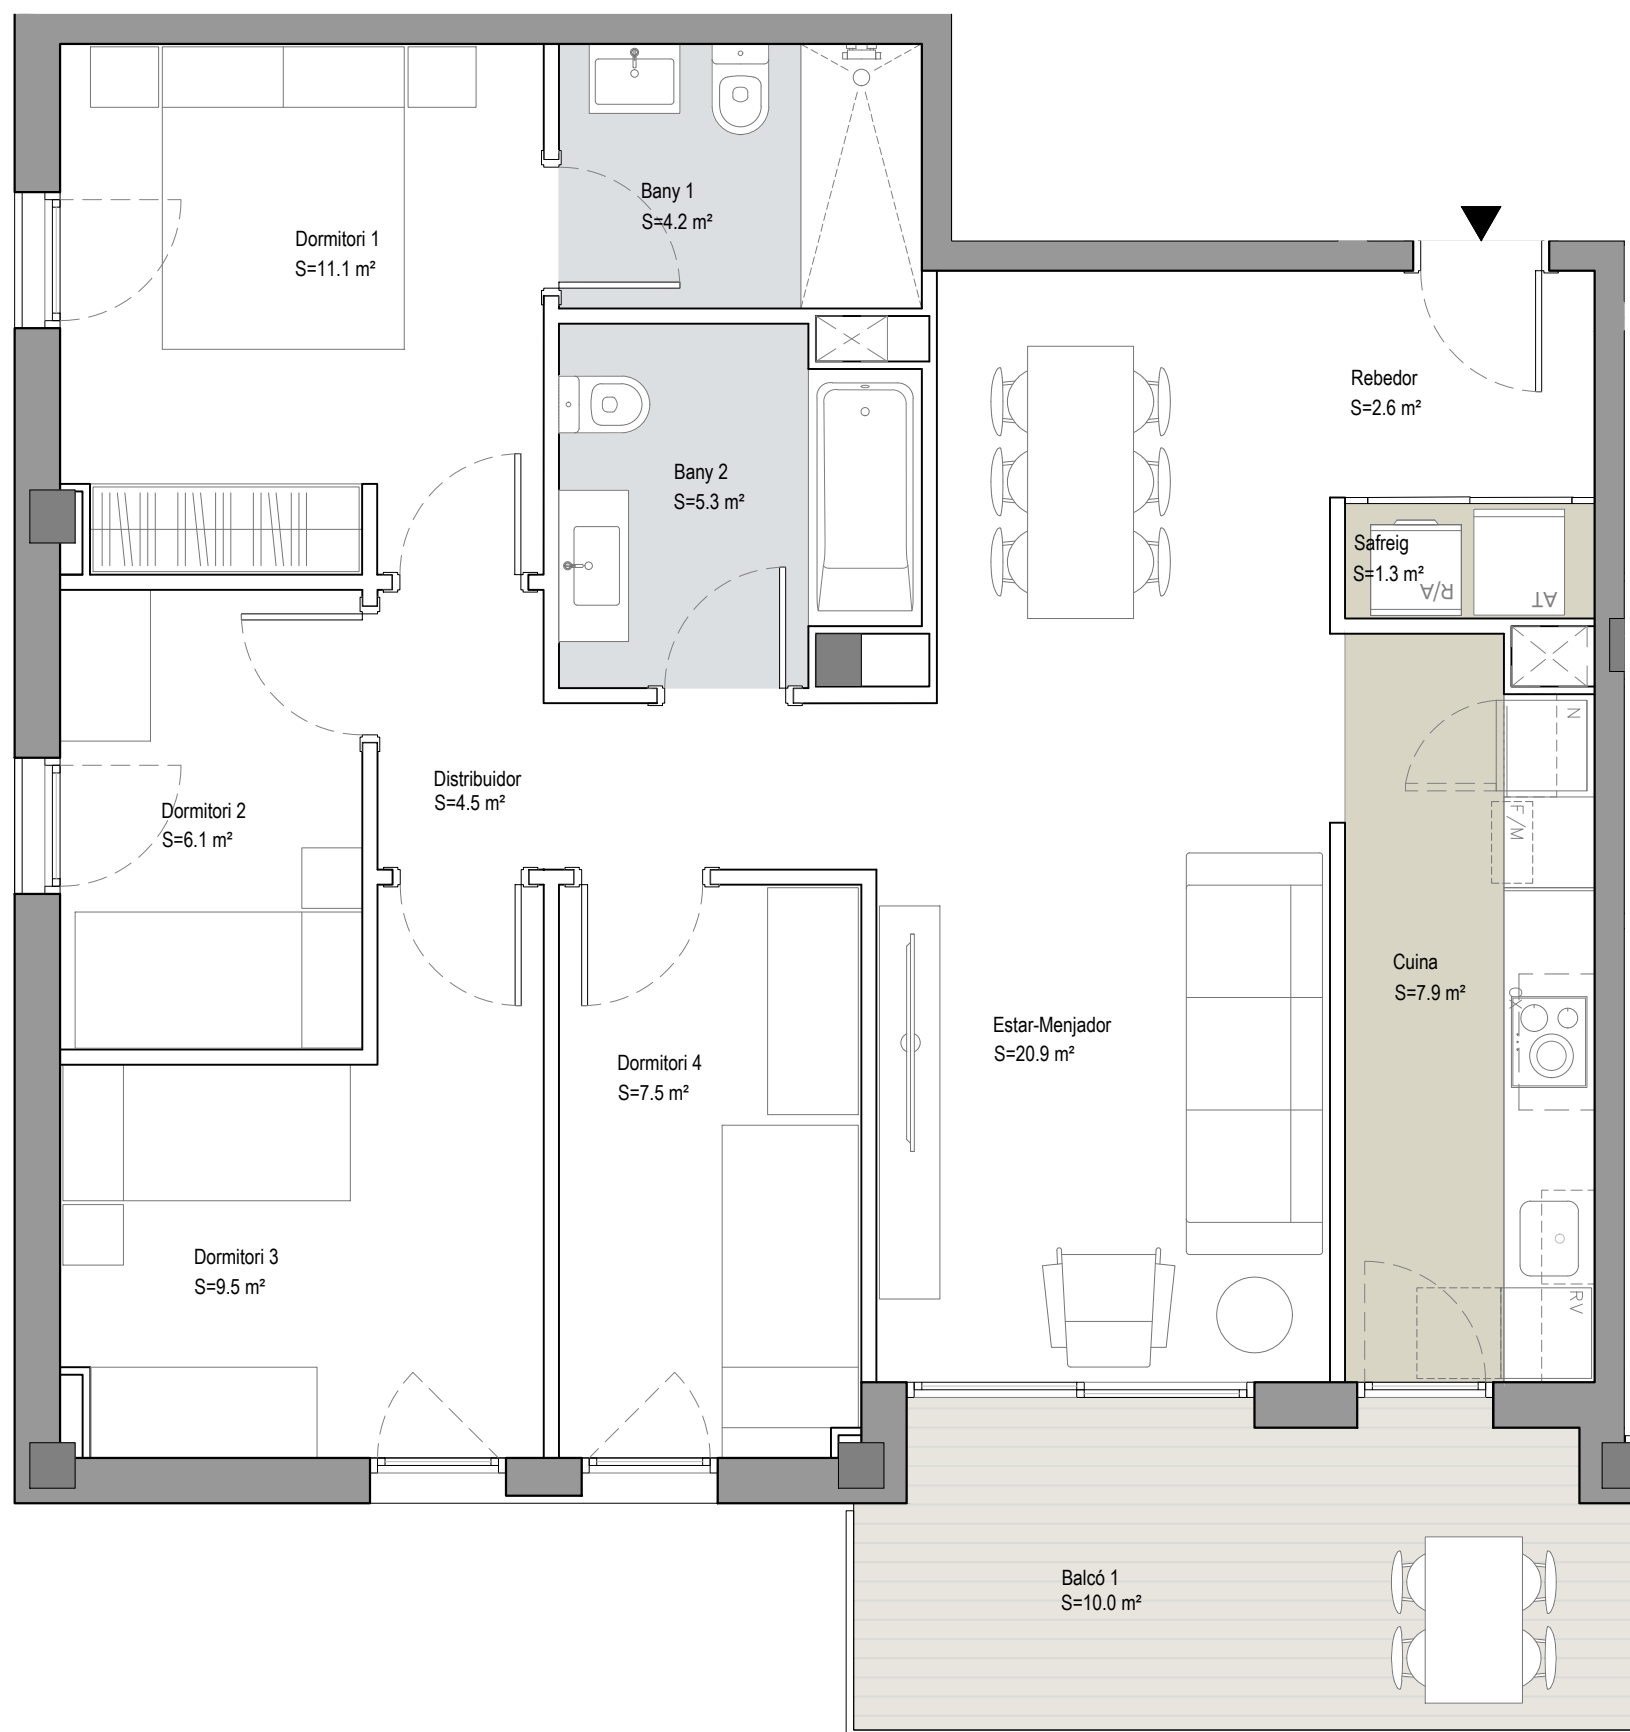

0 1m 4m

