



## CAN FALGUERA

– St. Feliu de Llobregat –

### ESCALA 10 PLANTA BAIXA 1a

Promou:  
Can Falguera REIS, S.L.


Gestiona:



El mobiliari representat és merament orientatiu i no està inclòs en l'habitatge, a excepció de l'especificament descrit en les memòries de qualitats.

F-PG-PO1-01-13


30/05/2019

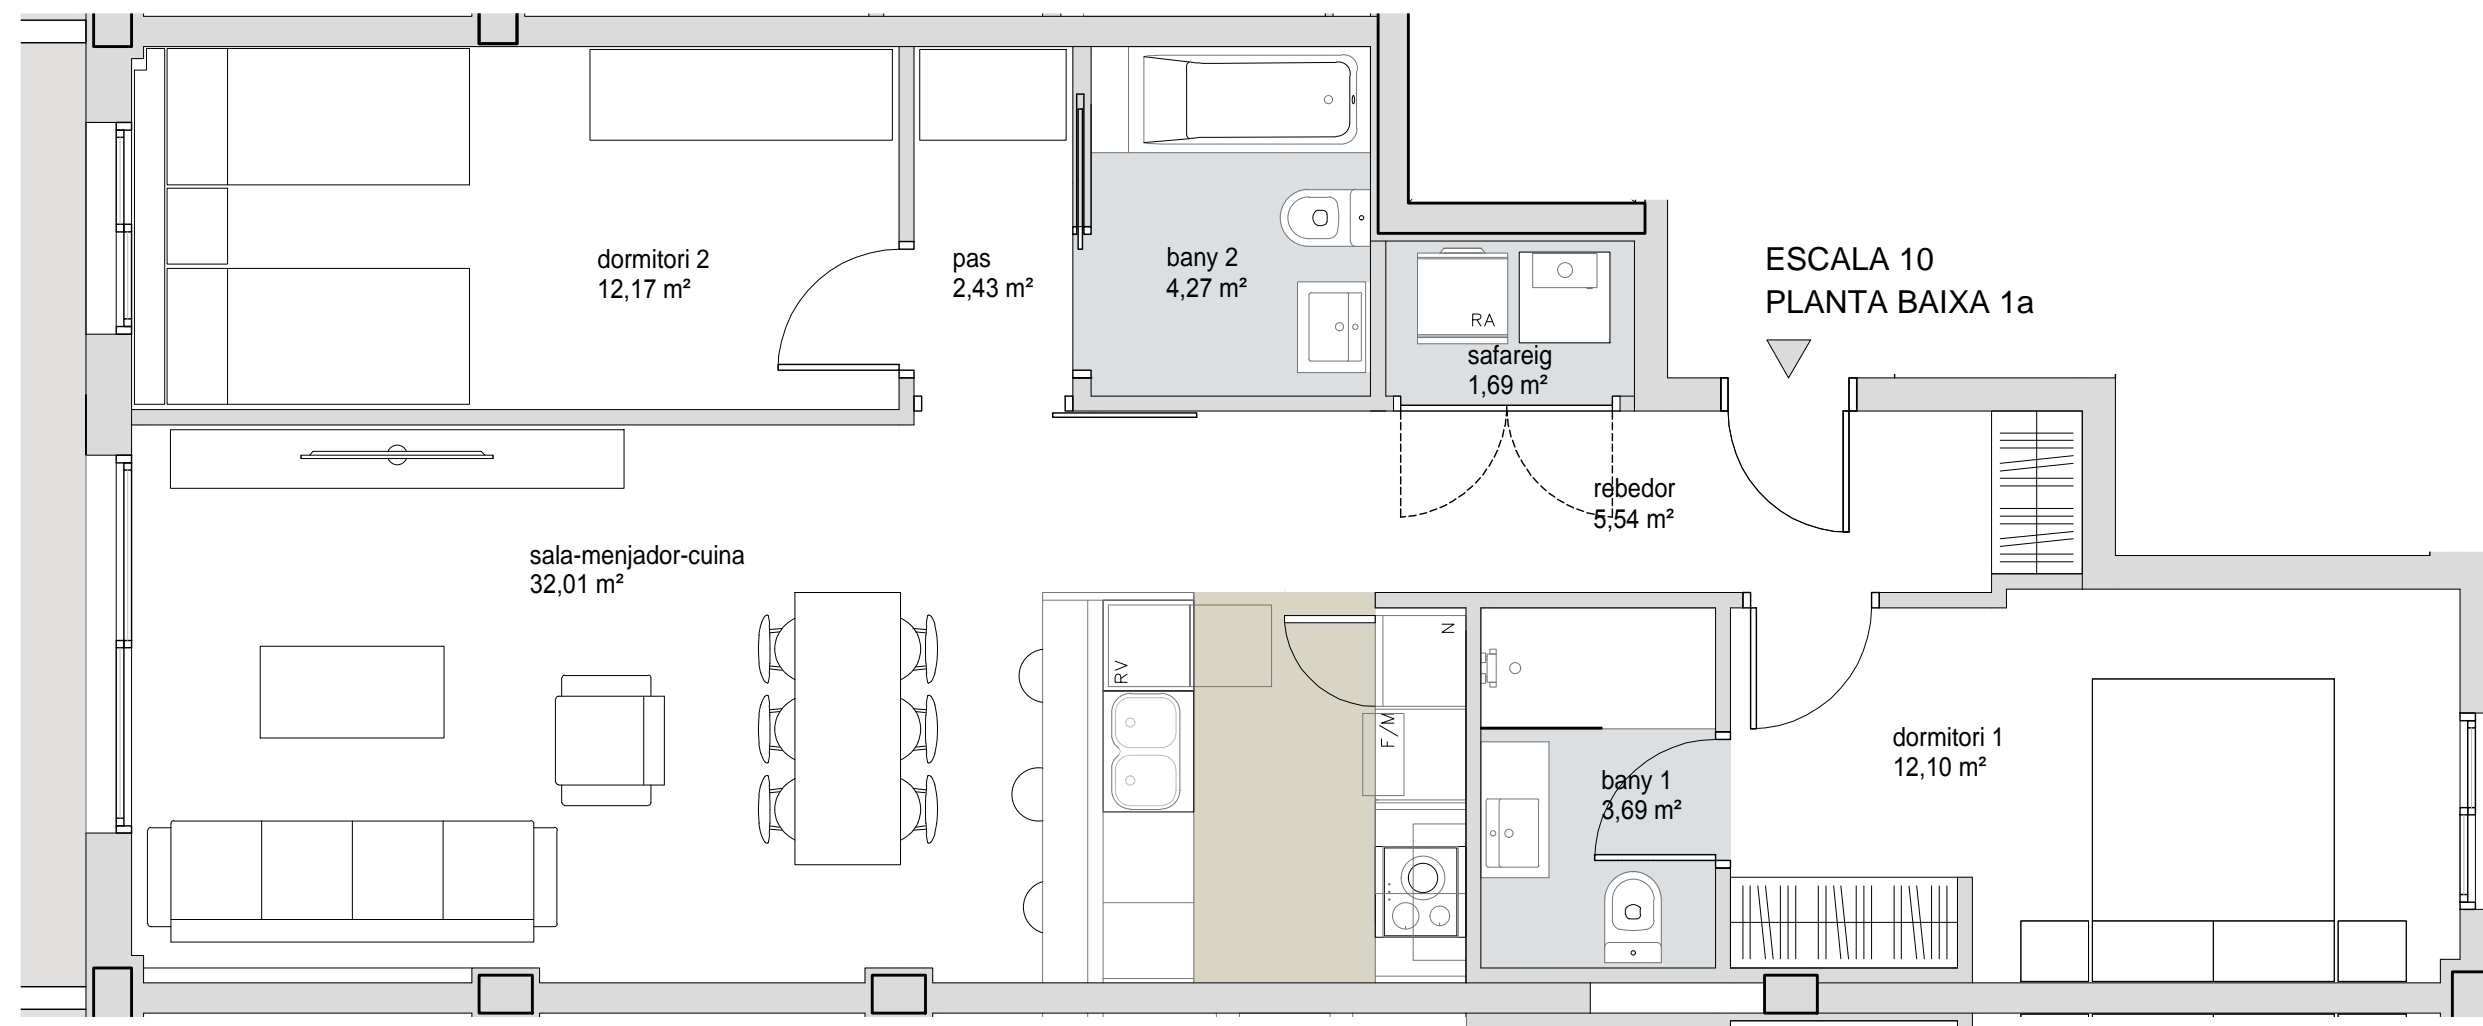

1m

3m


TOTAL SUP. ÚTIL INTERIOR TANCADA	73,90 m <sup>2</sup>
TOTAL SUP. CONSTRUÏDA TANCADA	83,34 m <sup>2</sup>
TOTAL SUP. ÚTIL EXTERIOR	25,33 m <sup>2</sup>

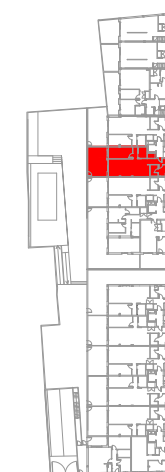



## CAN FALGUERA

– St. Feliu de Llobregat –

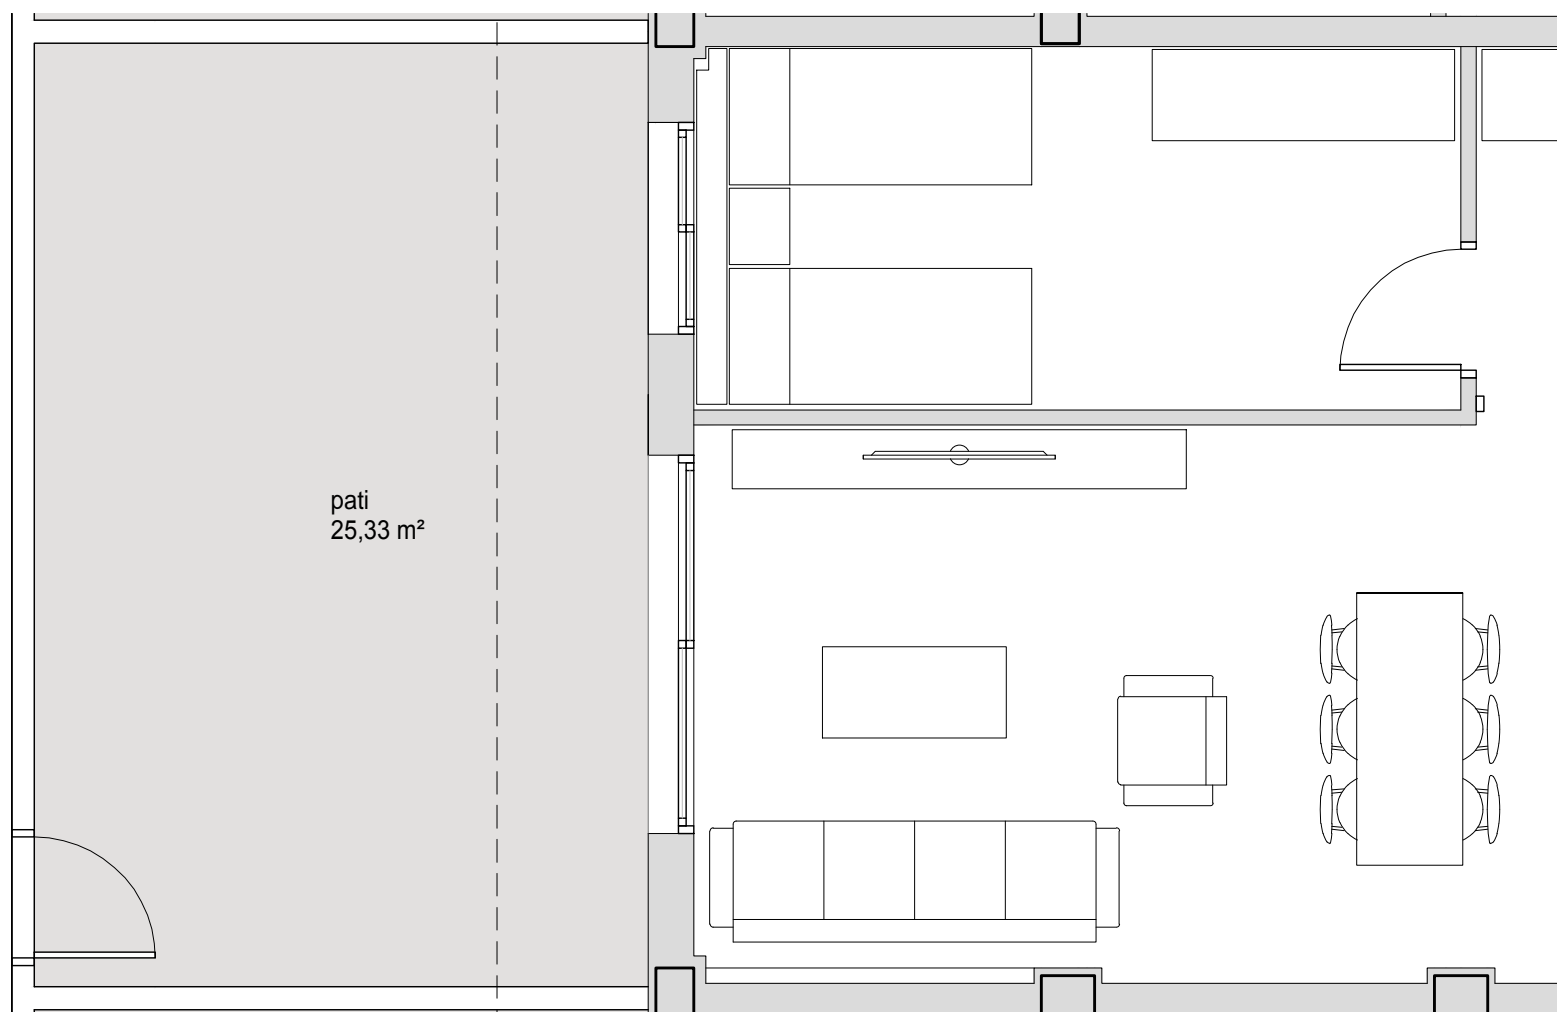

### ESCALA 10 PLANTA BAIXA 1a

Promou:  
Can Falguera REIS, S.L.

Gestiona:



El mobiliari representat és merament orientatiu i no està inclòs en l'habitatge, a excepció de l'especificament descrit en les memòries de qualitats.

TOTAL SUP. ÚTIL INTERIOR TANCADA	73,90 m <sup>2</sup>
TOTAL SUP. CONSTRUÏDA TANCADA	83,34 m <sup>2</sup>
TOTAL SUP. ÚTIL EXTERIOR	25,33 m <sup>2</sup>

