



Font Nova

Cerdanyola



ESCALA D

D_Bxs 4a (1-2)

TOTAL Sup. Útil interior (m ²)	93,55
TOTAL Sup. Exterior (m ²)	41,15
SUP CONSTRUÏDA Tancada (m ²)	108,20

PC05-210505

UBICACIÓ A LA PROMOCIÓ

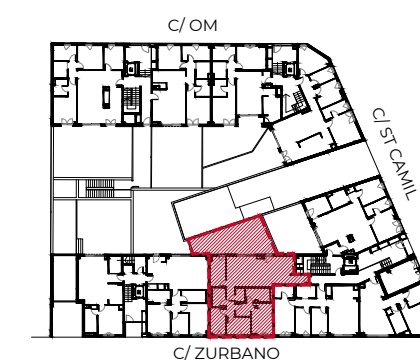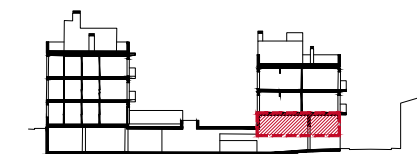


Promou:
Prohabit Sant Ramon, S.L.

Gestiona:



El mobiliari representat és merament orientatiu i no està inclòs en l'habitatge, a excepció de l'especificat descrit a les memòries de qualitats.

F-PG-PO1-01-13

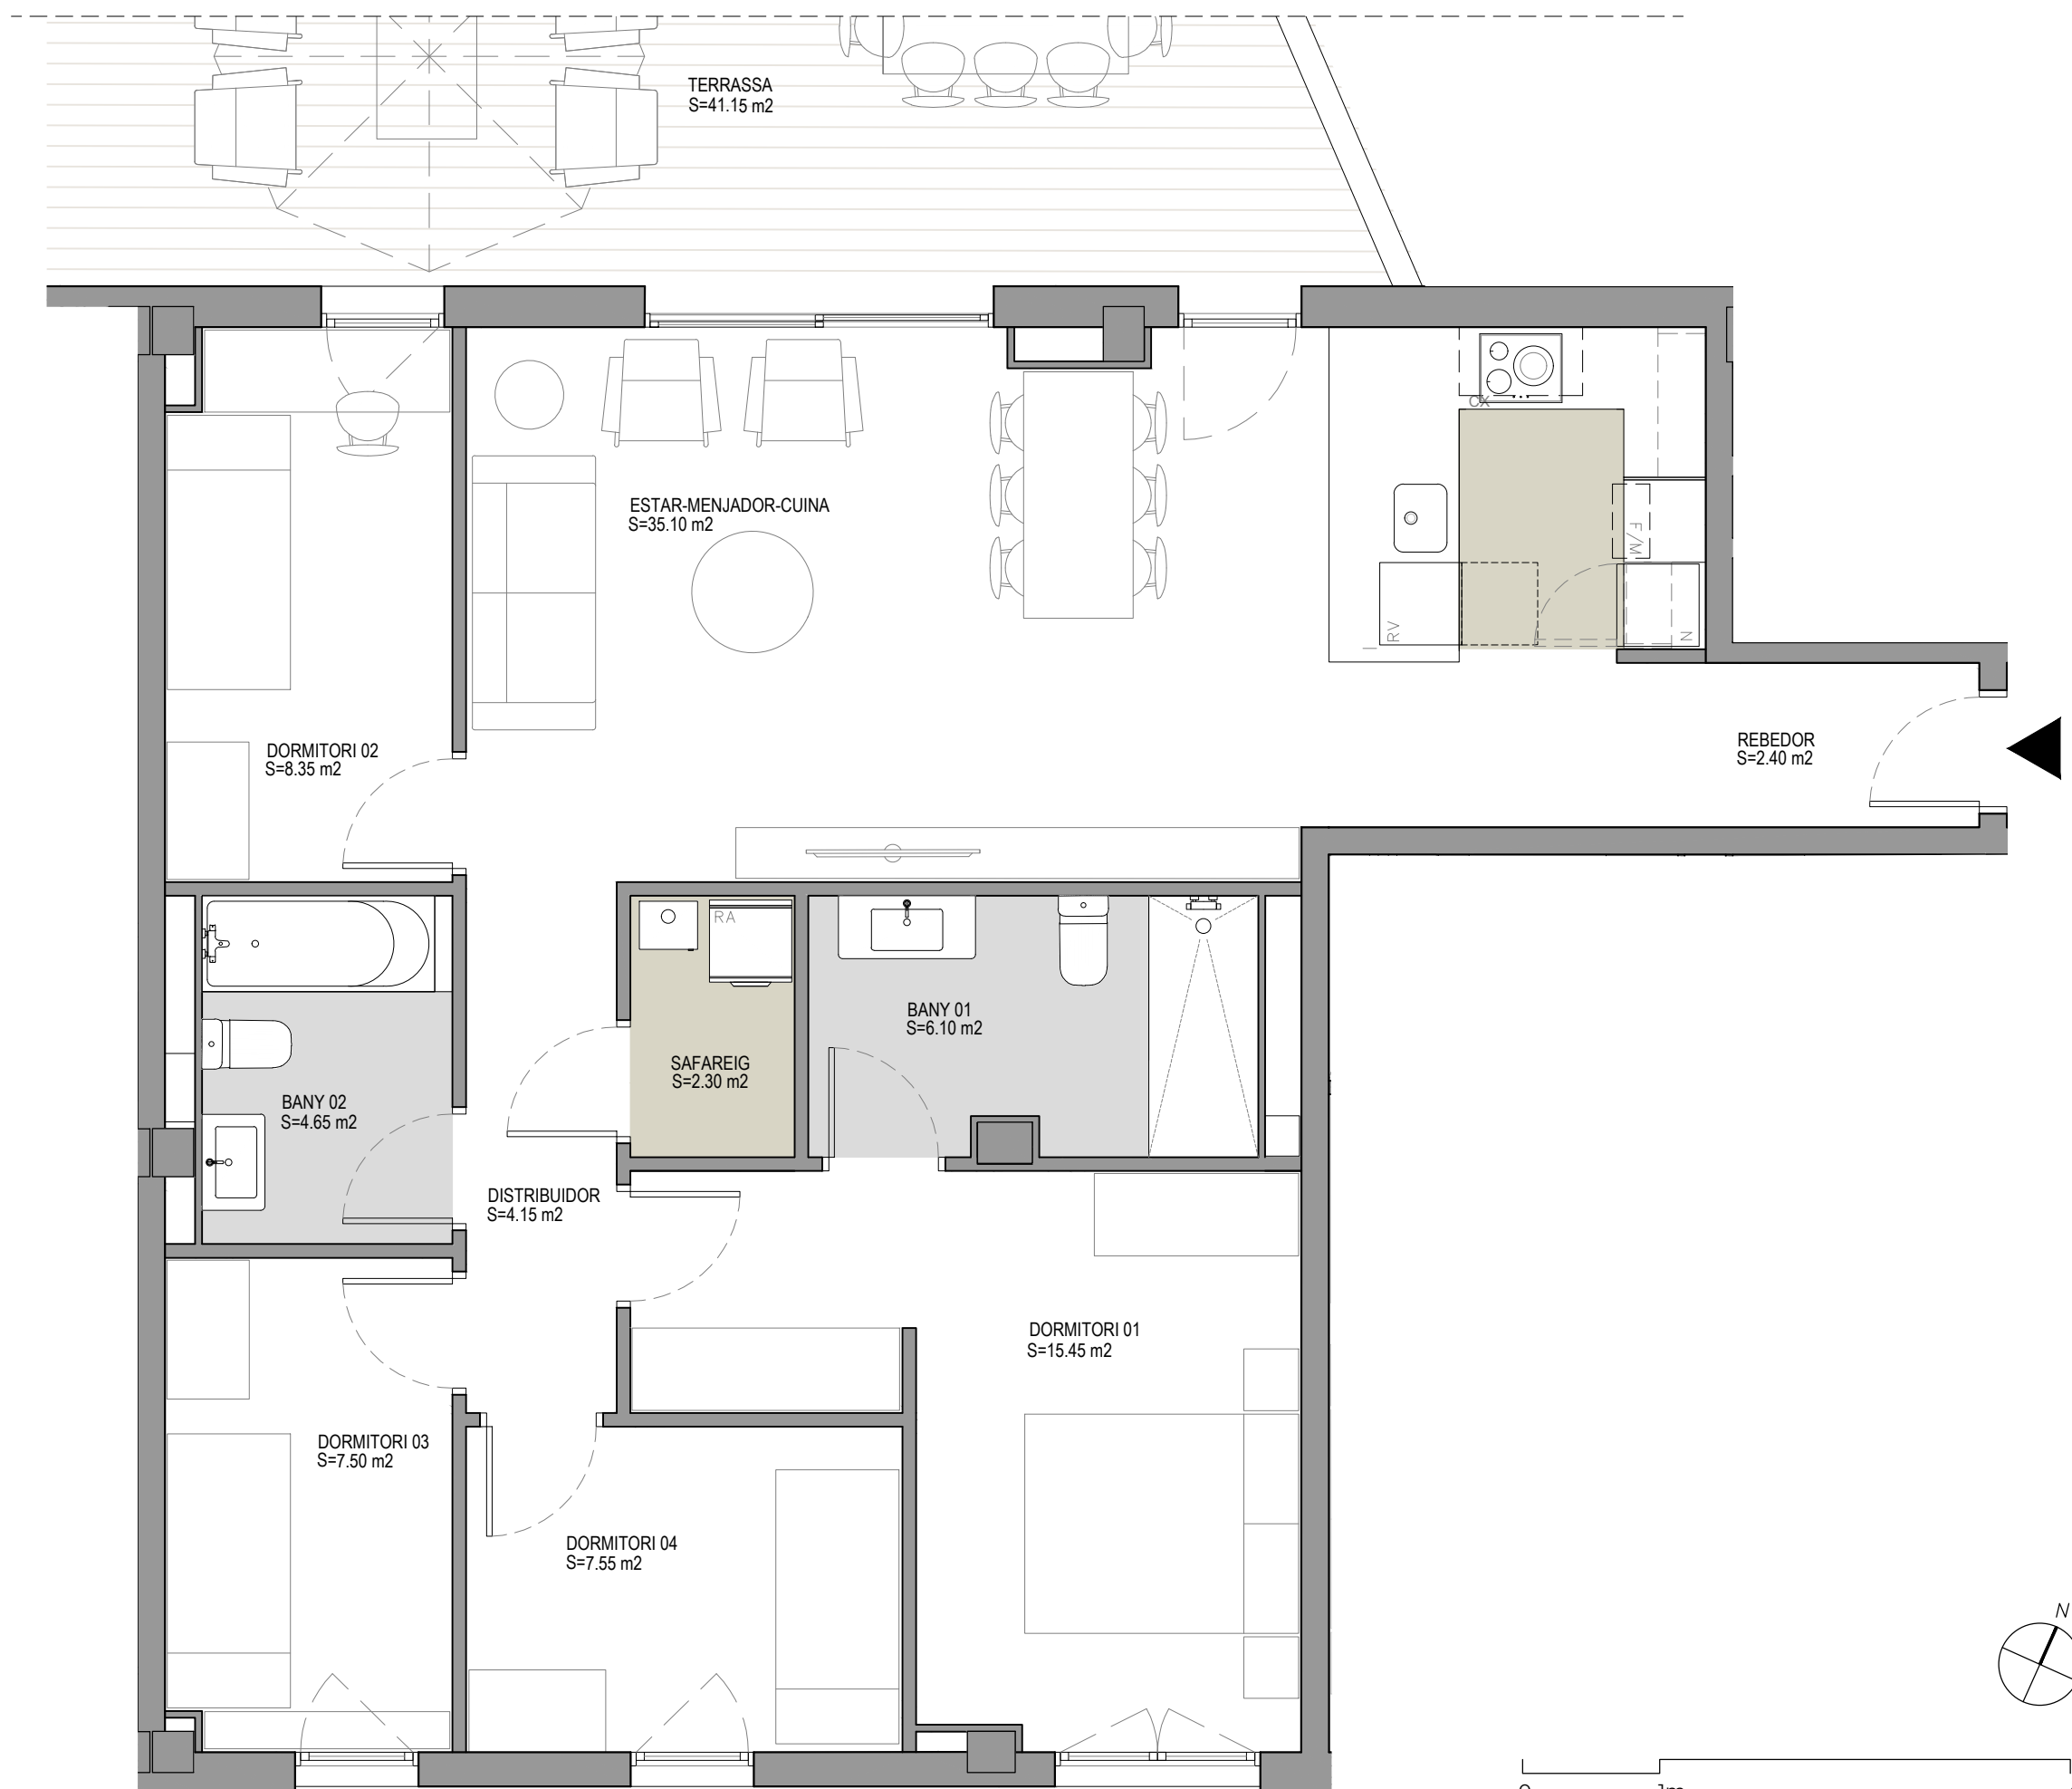



Font Nova

Cerdanyola

ESCALA D

D_Bxs 4a (2-2)



TOTAL Sup. Útil interior (m²) 93,55

TOTAL Sup. Exterior (m²) 41,15

SUP CONSTRUÏDA Tancada (m²) 108,20

PC05-210505

UBICACIÓ A LA PROMOCIÓ

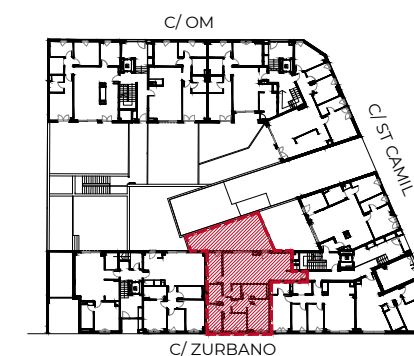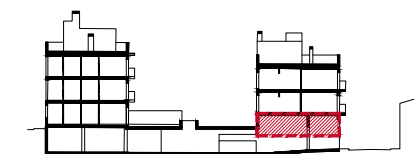

Promou:
Prohabit Sant Ramon, S.L.

Gestiona:



El mobiliari representat és merament orientatiu i no està inclòs en l'habitatge, a excepció de l'especificament descrit a les memòries de qualitats.

F-PG-PO1-01-13

