



Edifici Obac

Terrassa

ESCALA C

C_1r 4a (1-2)

DÚPLEX

Esc.C_1r 4a

SUP CONSTRUÏDA Tancada 97,41 m²



SUP CONSTRUÏDA Computable 85,17 m²

TOTAL Sup. Útil interior 77,43 m²

TOTAL Sup Exterior 40,77 m²

PC8 05-03-2021

UBICACIÓ A LA PROMOCIÓ

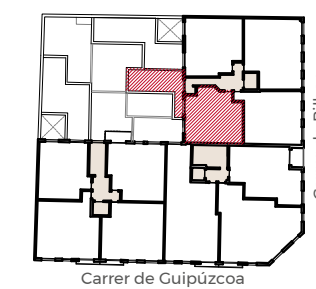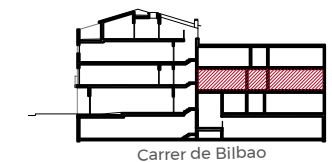


Promou:
Prohabit Obac, S.L.

Gestiona:



El mobiliari representat és merament orientatiu i no està inclòs en l'habitatge, a excepció de l'especificament descrit a les memòries de qualitats.

F-PG-PO1-01-13

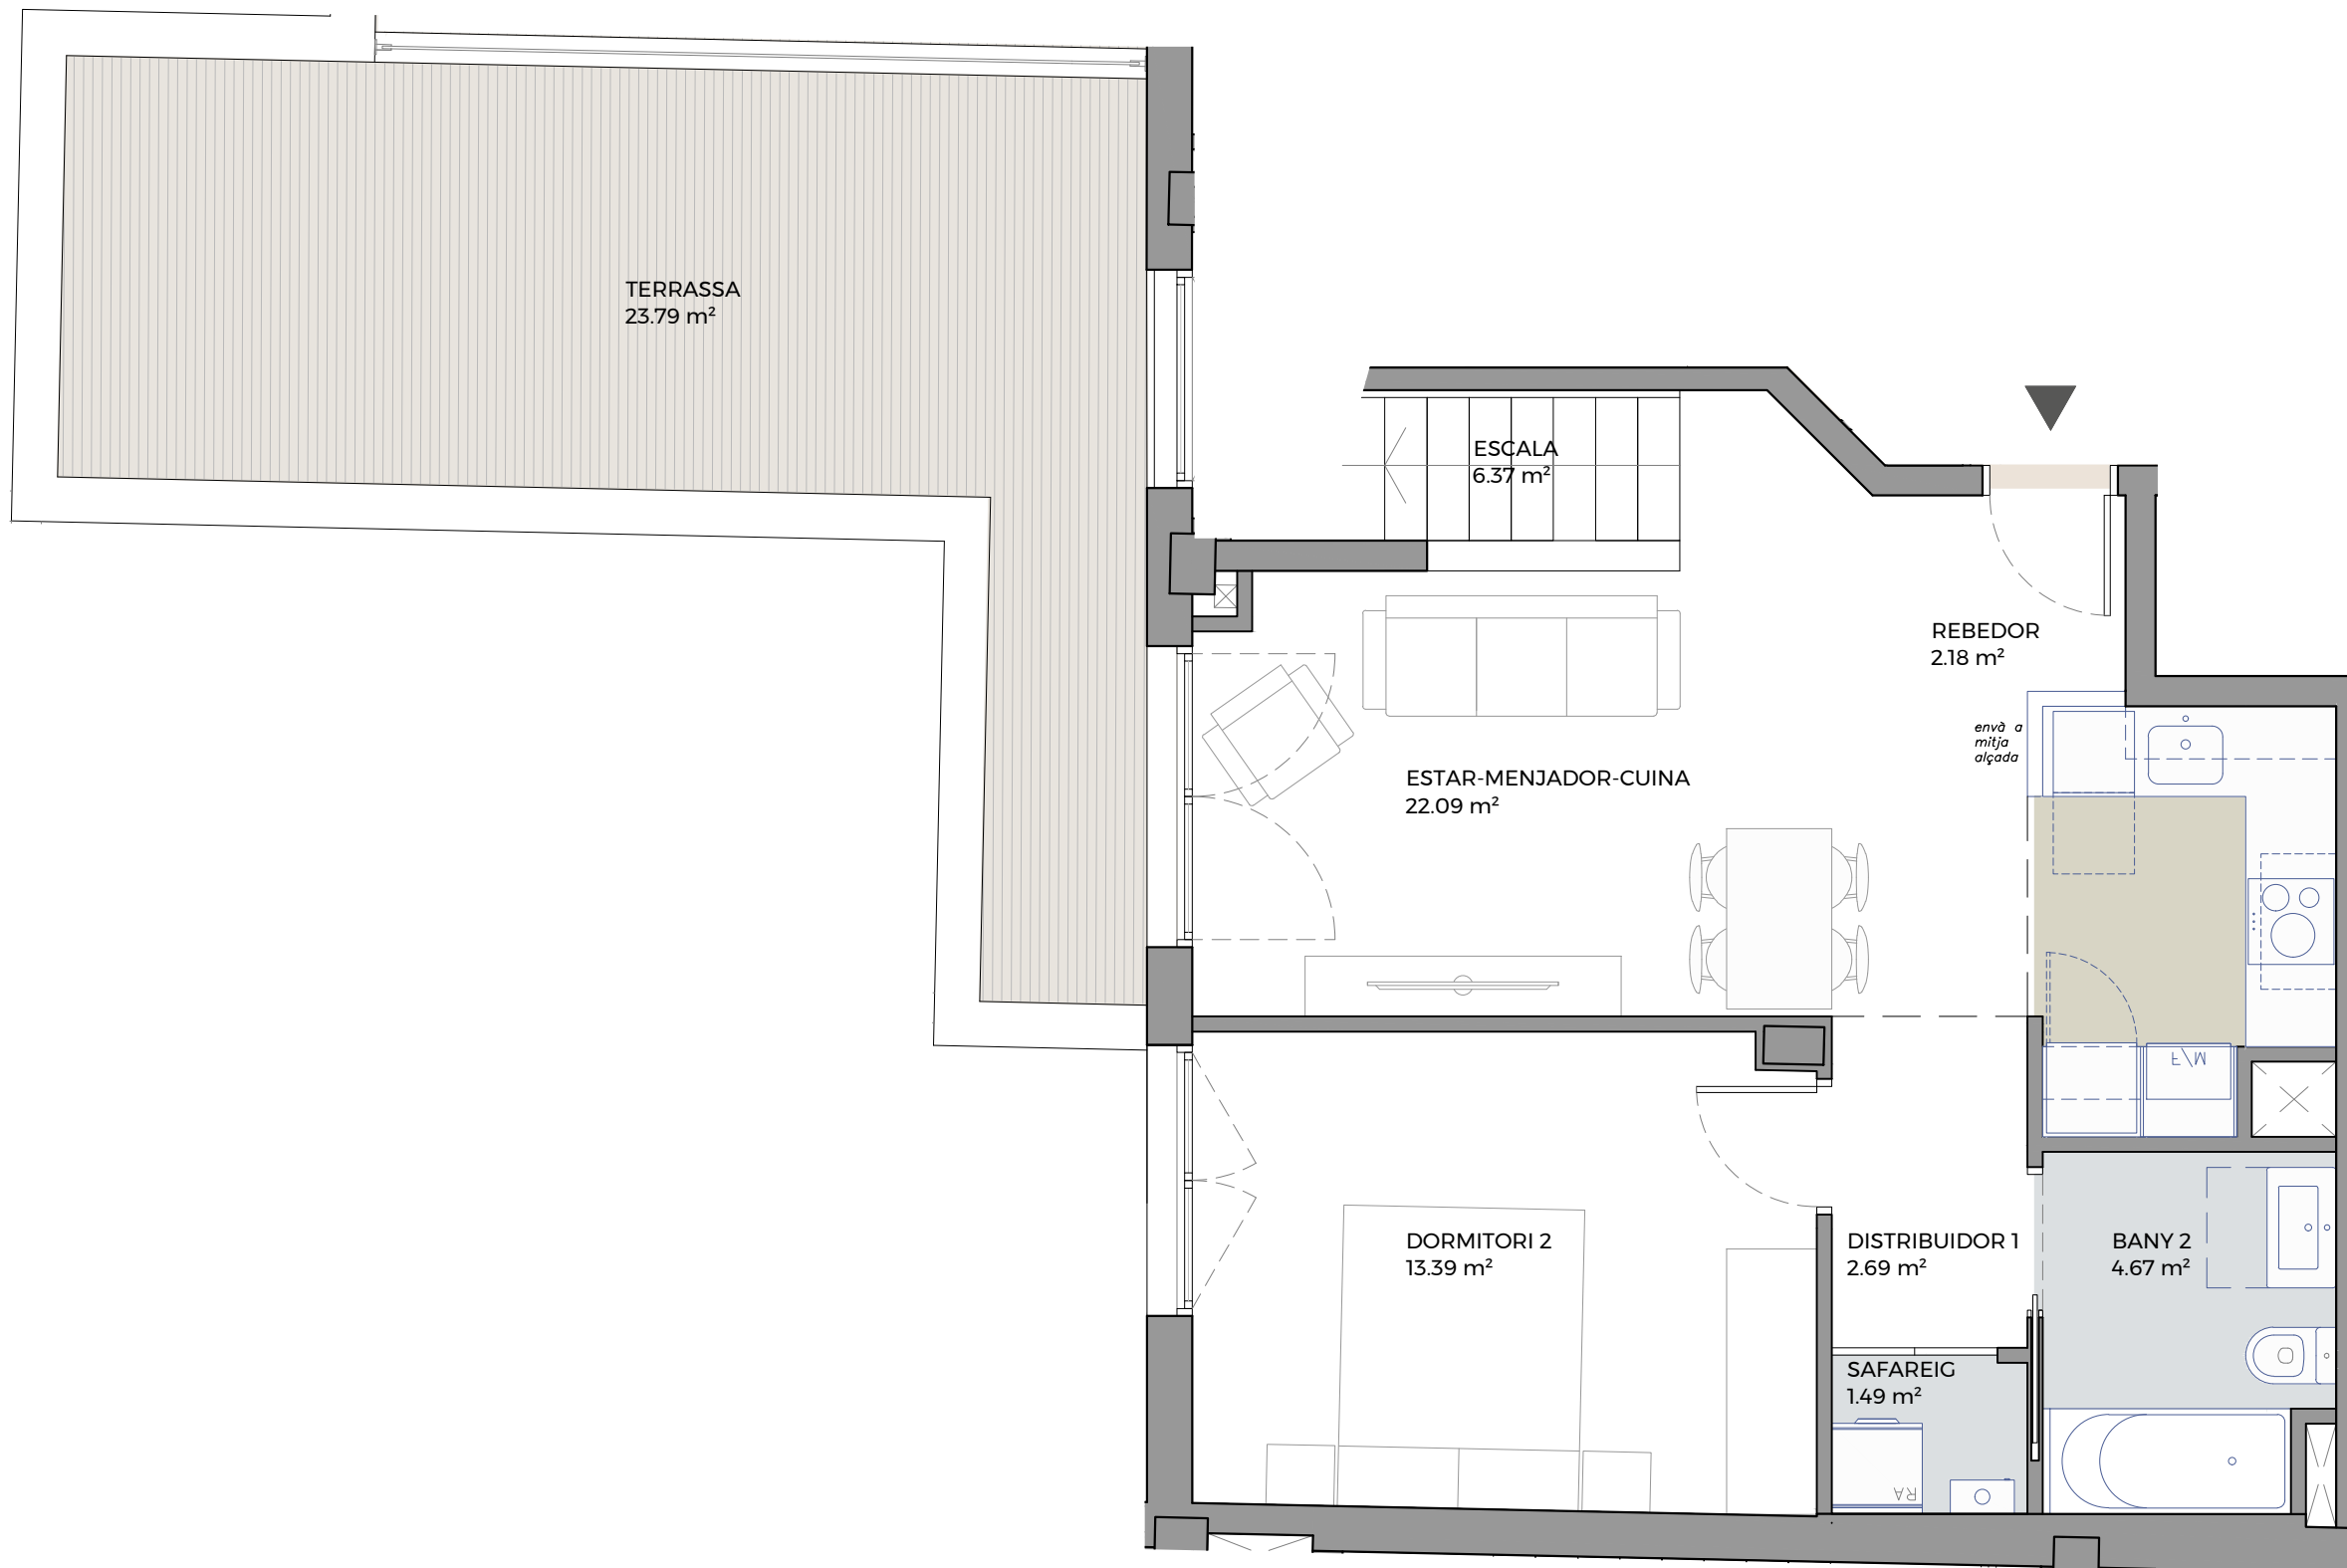

0 1m 4m



Edifici Obac



Terrassa

ESCALA C

C_1r 4a (2-2)

PC8 05-03-2021

UBICACIÓ A LA PROMOCIÓ

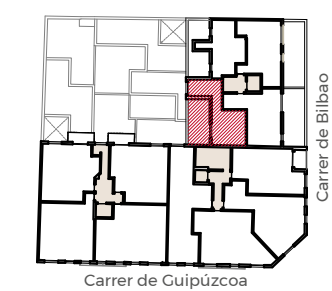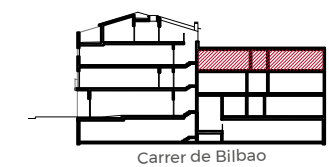

Promou:
Prohabit Obac, S.L.

Gestiona:



El mobiliari representat és merament orientatiu i no està inclòs en l'habitatge, a excepció de l'especificament descrit a les memòries de qualitats.

F-PG-PO1-01-13

