



Edifici Obac

Terrassa

ESCALA B

B_2n 1a (1-2)

DÚPLEX

Esc.B_2n 1a



SUP CONSTRUÏDA Tancada **112,16 m²**

TOTAL Sup. Útil interior 94,06 m²

TOTAL Sup Exterior 29,95 m²

PC09-210714

UBICACIÓ A LA PROMOCIÓ

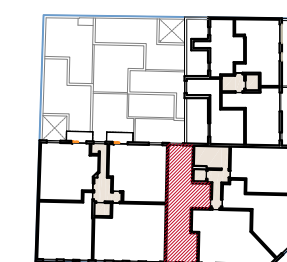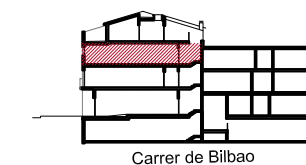


Promou:
Prohabit Obac, S.L.

Gestiona:



El mobiliari representat és merament orientatiu i no està inclòs en l'habitatge, a excepció de l'especificament descrit a les memòries de qualitats.

F-PG-PO1-01-13

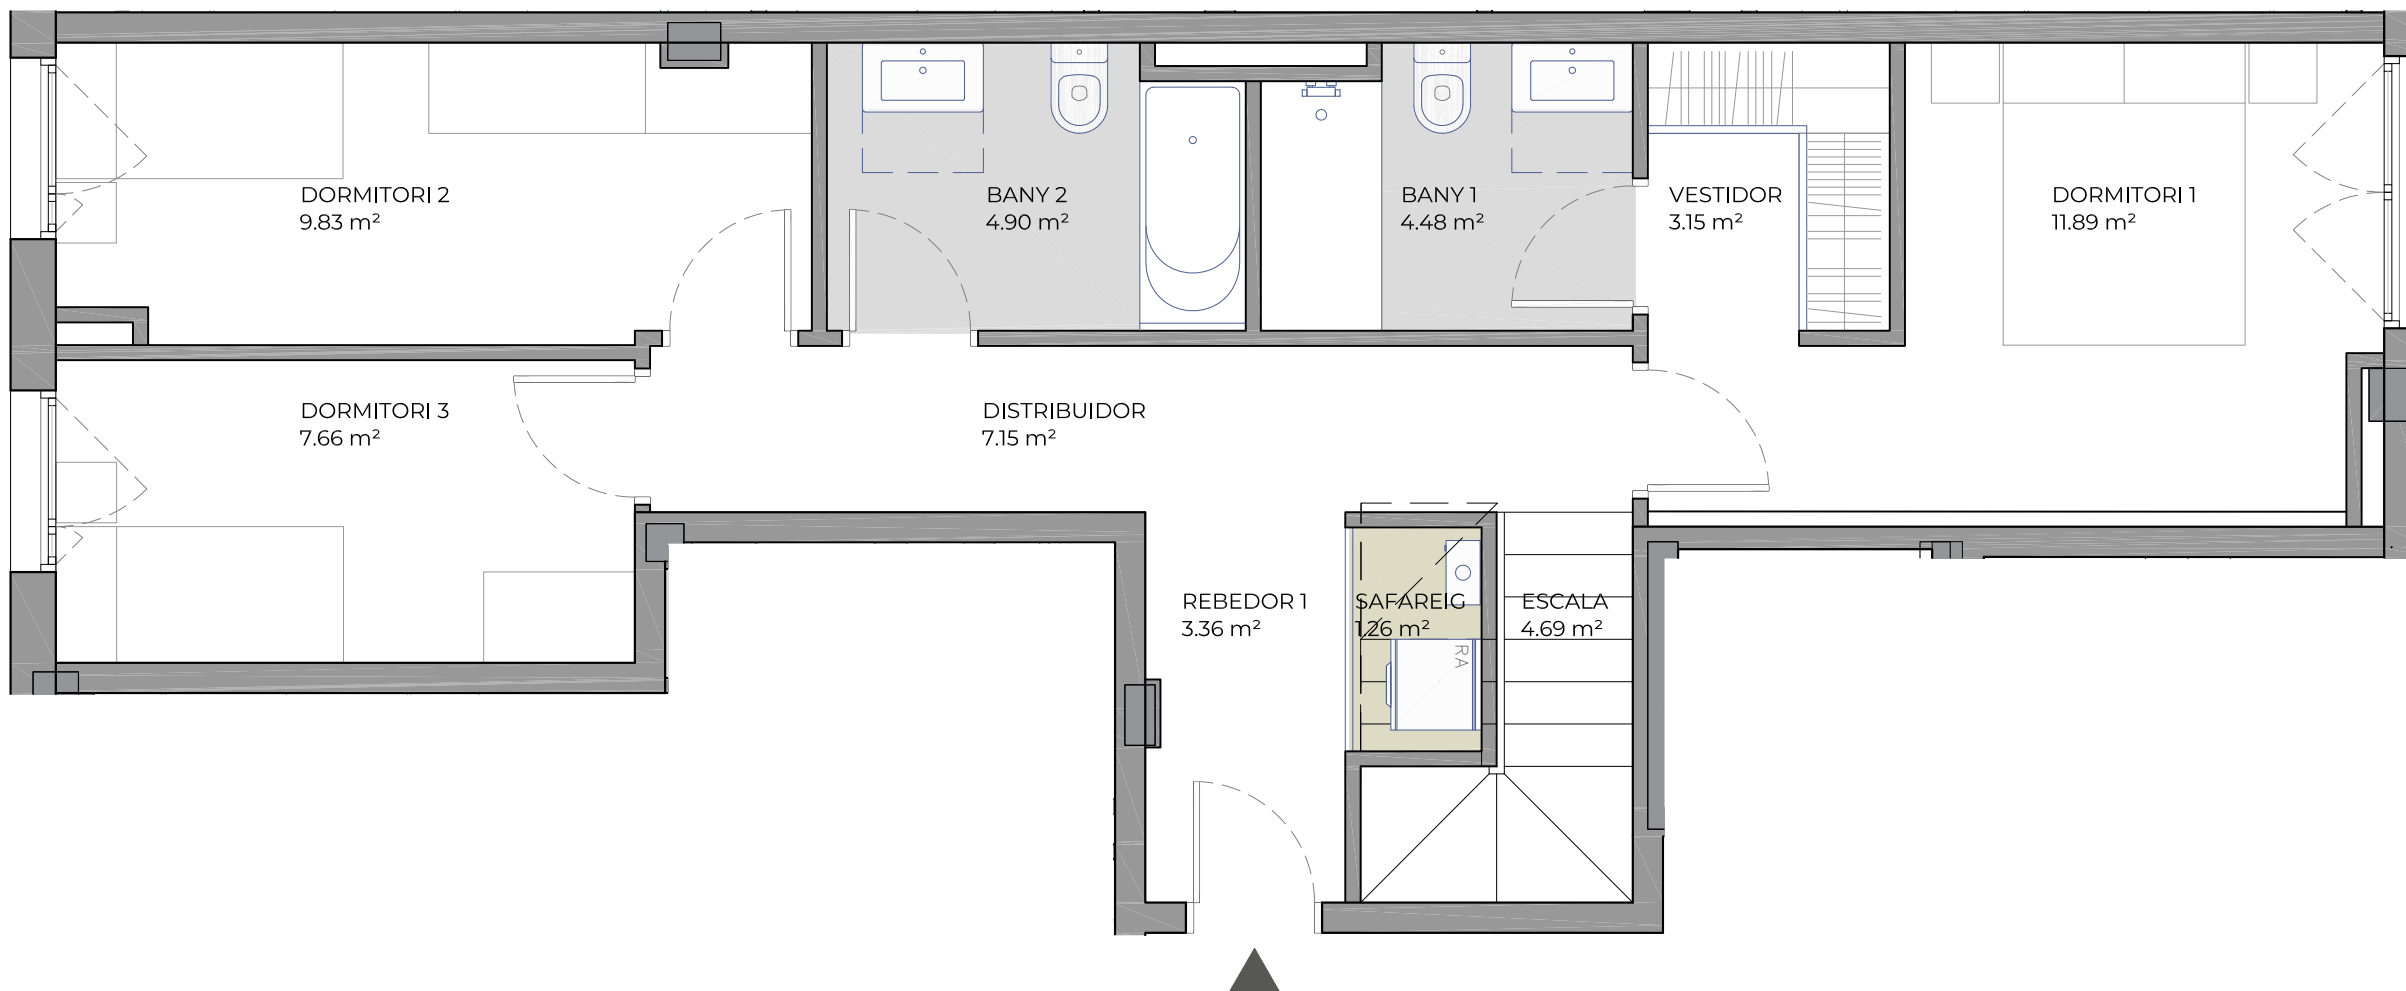



Edifici Obac

Terrassa

ESCALA B

B_2n 1a (2-2)

DÚPLEX

Esc.B_2n 1a


SUP CONSTRUÏDA Tancada 112,16 m²

TOTAL Sup. Útil interior 94,06 m²


TOTAL Sup Exterior 29,95 m²

PC09-210714

UBICACIÓ A LA PROMOCIÓ

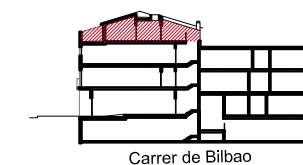

Carrer de Bilbao

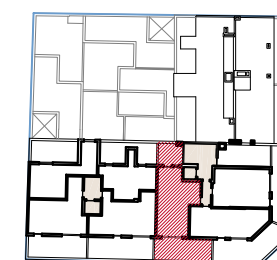

Carrer de Quinzaner

Promou:

Prohabit Obac, S.L.



Gestiona:



SALAS

El mobiliari representat és merament orientatiu i no està inclòs en l'habitatge, a excepció de l'especificament descrit a les memòries de qualitats.

F-PG-PO1-01-13

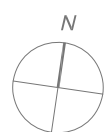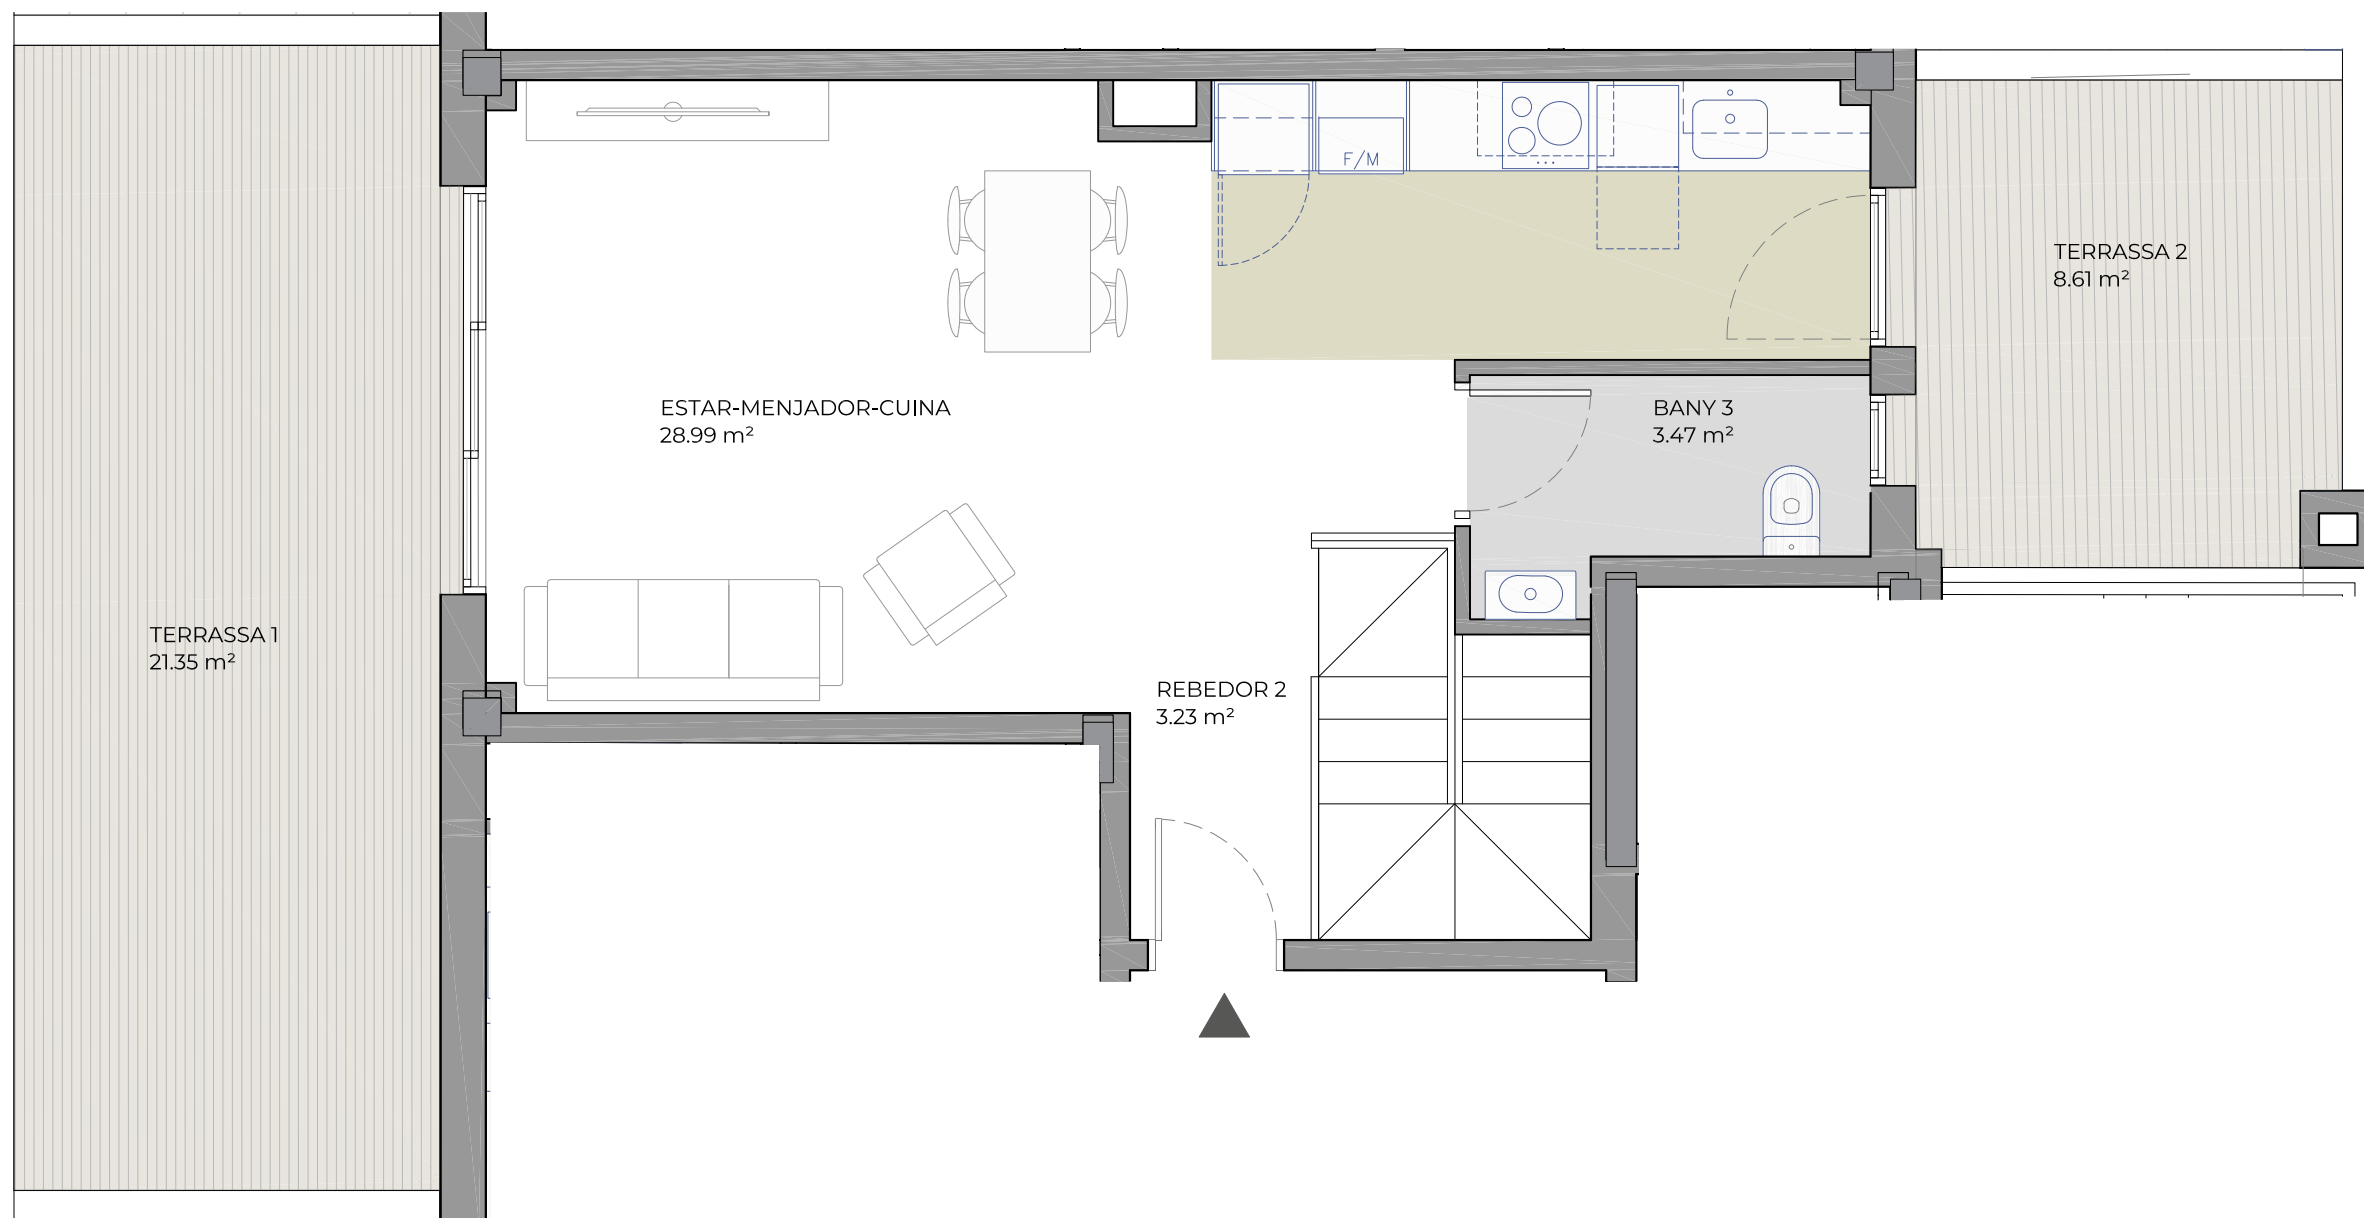

0 1m 4m