




# Edifici Obac

Terrassa

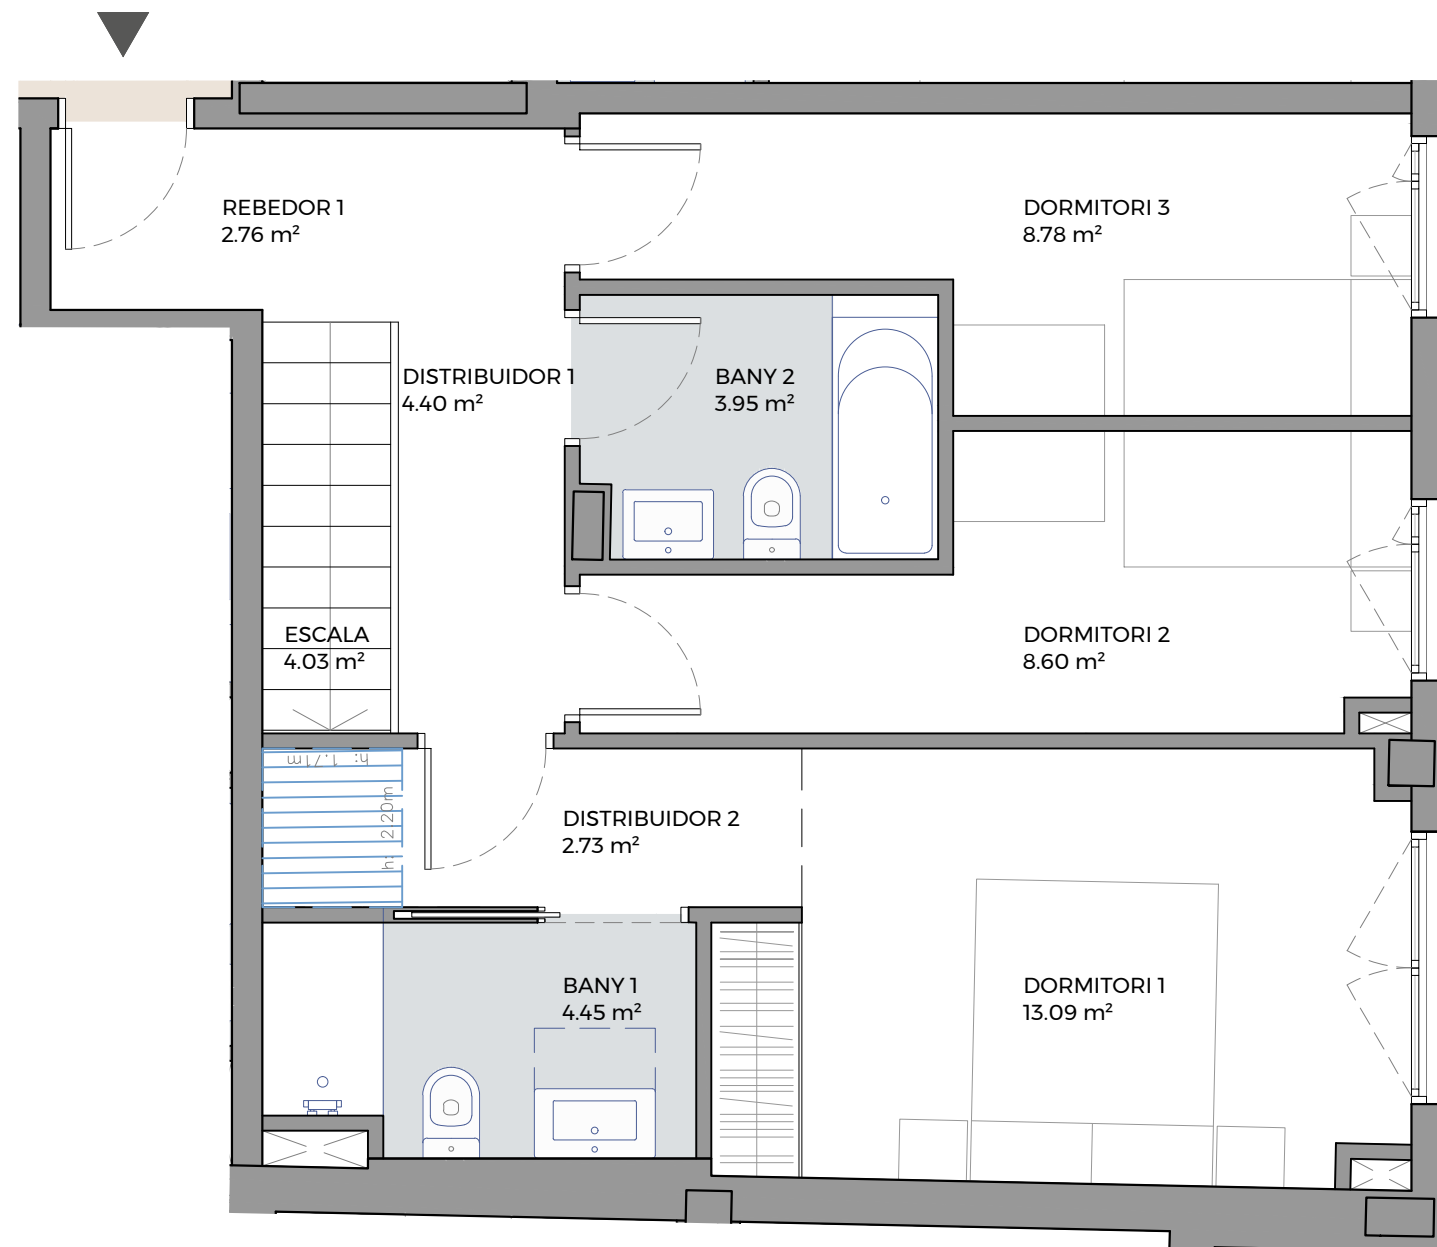

## ESCALA C

C\_1r 3a (1-2)

DÚPLEX

Esc.C\_1r 3a

SUP CONSTRUÏDA Tancada 105,31 m<sup>2</sup>



SUP CONSTRUÏDA Computable 90,00 m<sup>2</sup>

TOTAL Sup. Útil interior 86,85 m<sup>2</sup>

TOTAL Sup Exterior 21,69 m<sup>2</sup>

PC8 05-03-2021

## UBICACIÓ A LA PROMOCIÓ

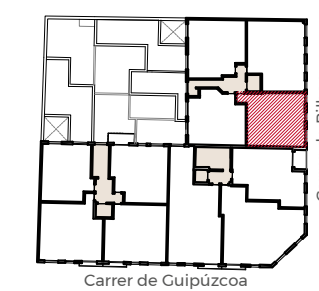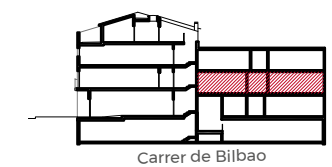

Promou:  
Prohabit Obac, S.L.

Gestiona:



El mobiliari representat és merament orientatiu i no està inclòs en l'habitatge, a excepció de l'especificament descrit a les memòries de qualitats.

F-PG-PO1-01-13





# Edifici Obac

Terrassa

## ESCALA C

C\_1r 3a (2-2)

DÚPLEX

Esc.C\_1r 3a

**SUP CONSTRUÏDA Tancada** 105,31 m<sup>2</sup>



**SUP CONSTRUÏDA Computable** 90,00 m<sup>2</sup>

TOTAL Sup. Útil interior 86,85 m<sup>2</sup>

TOTAL Sup Exterior 21,69 m<sup>2</sup>

PC8 05-03-2021

## UBICACIÓ A LA PROMOCIÓ

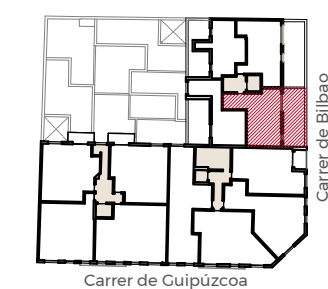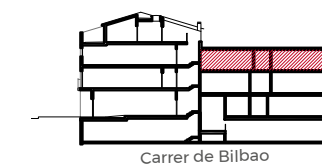

Promou:


**Prohabit Obac, S.L.**

Gestiona:



El mobiliari representat és merament orientatiu i no està inclòs en l'habitatge, a excepció de l'especificament descrit a les memòries de qualitats.

F-PG-PO1-01-13

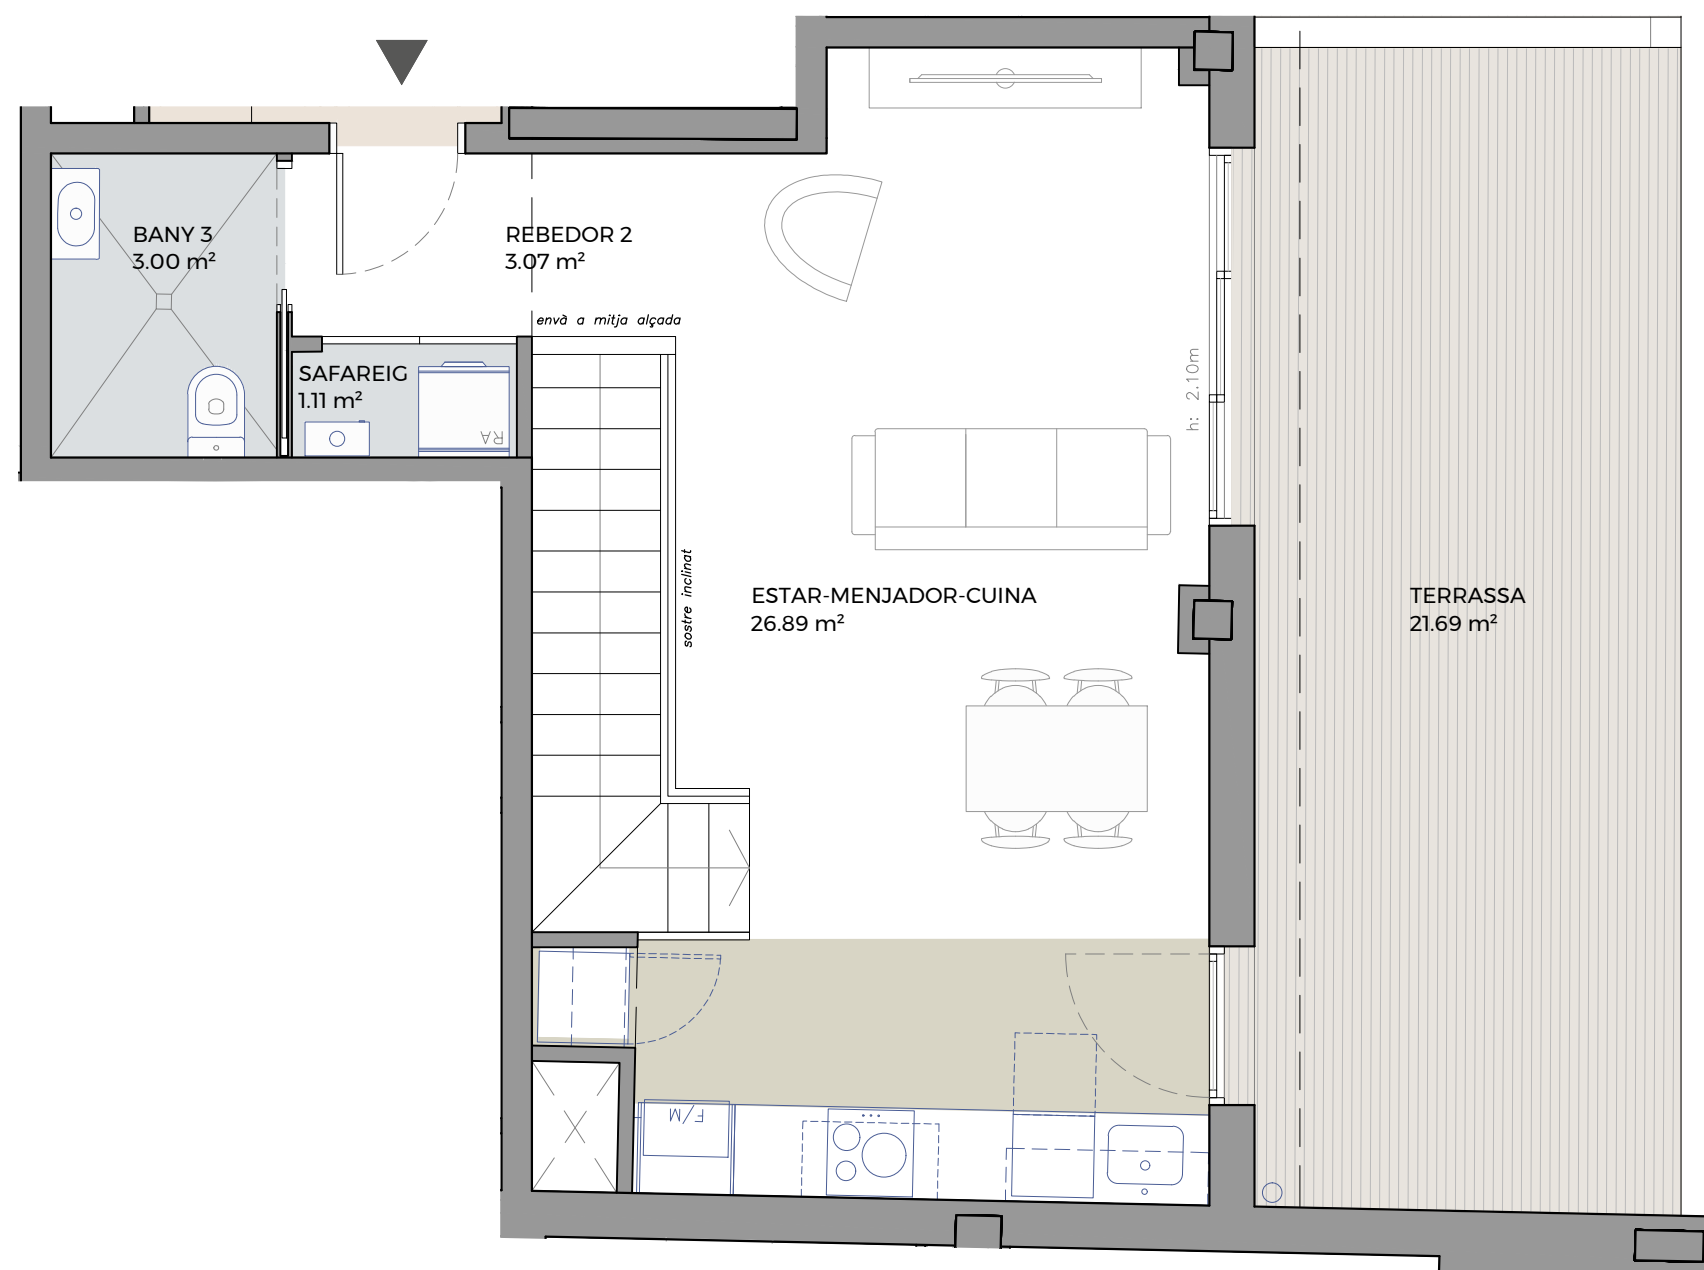

0 1m 4m