



Edifici Lletres


Malgrat de Mar

ESCALA B


Pl^{1a}, 2^a i 3^a porta 1^a i 4^a

TOTAL Sup. Útil interior (m ²)	68,60
TOTAL Sup Exterior (m ²)	5,50
SUP CONSTRUÏDA Tancada (m ²)	79,00

UBICACIÓ A LA PROMOCIÓ

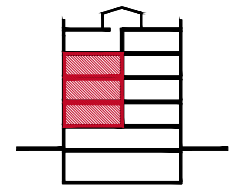

Planta 1^a, 2^a i 3^a

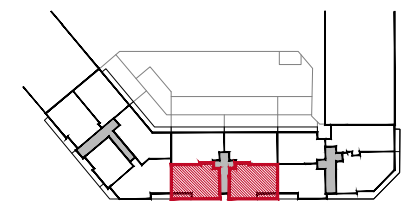


Promou:
La Riera Reis, S.L.

Gestiona:



El mobiliari representat és merament orientatiu i no està inclòs en l'habitatge, a excepció de l'especificament descrit a les memòries de qualitats.

F-PG-PO1-01-13 VERSIÓ 3 09-2019

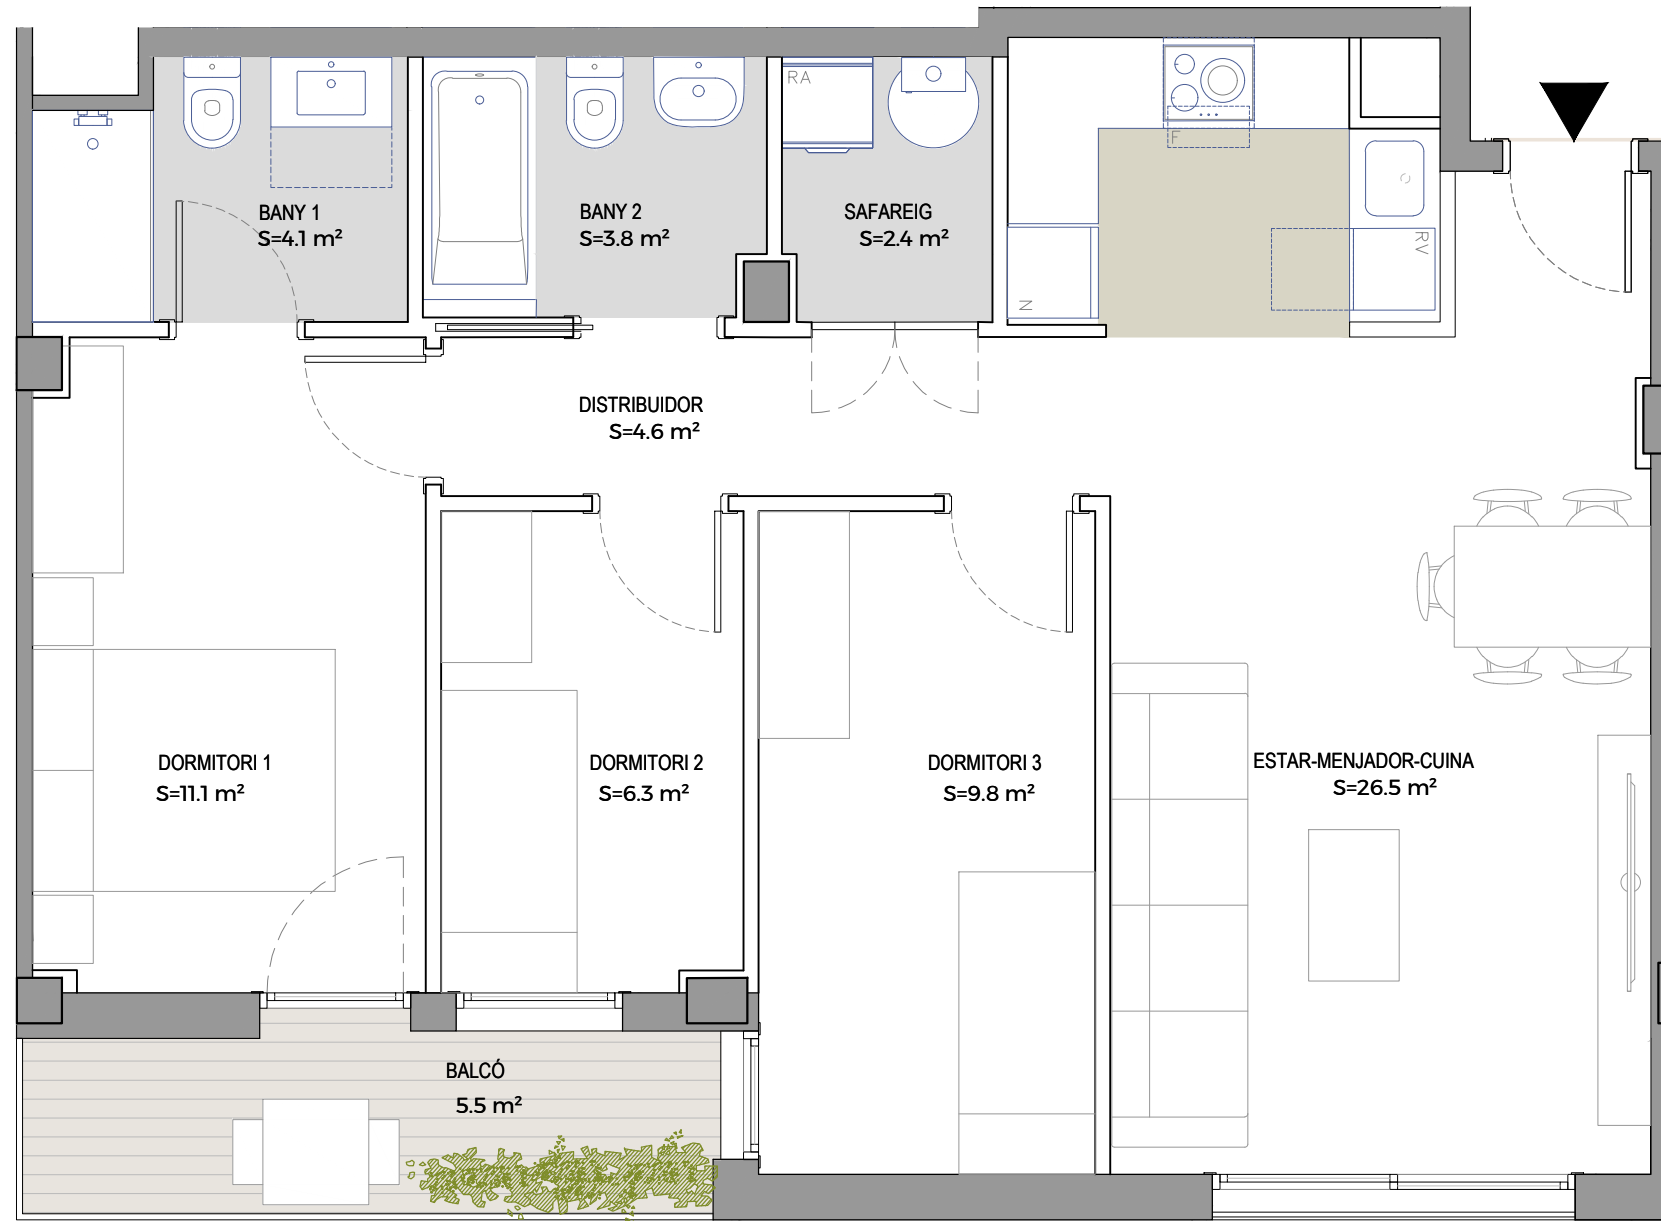

0 1m 4m

