
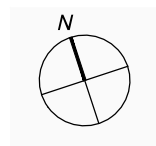
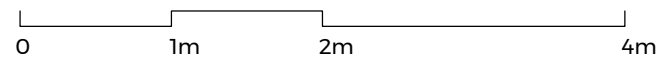
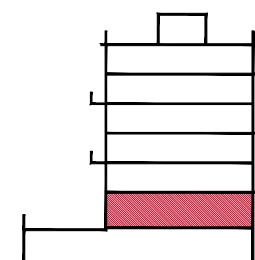


PLANTA BAIXA / 4^a 1/1

TOTAL Sup. Útil interior (m ²)	99,90
TOTAL Sup. Exterior (m ²)	31,60
SUPERFÍCIE CONSTRUÏDA INTERIOR (m ²)	114,30

UBICACIÓ A LA PROMOCIÓ

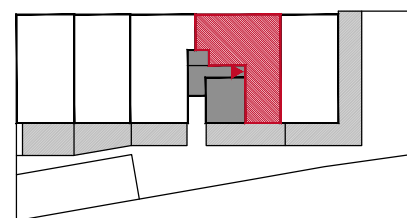


Mas Masó
Salt - Girona

Promou:
Prohabit Homes, S.L.

Gestiona:
SALAS



El mobiliari representat és merament orientatiu i no està inclòs en l'habitatge, a excepció de l'especificament descrit a les memòries de qualitats.

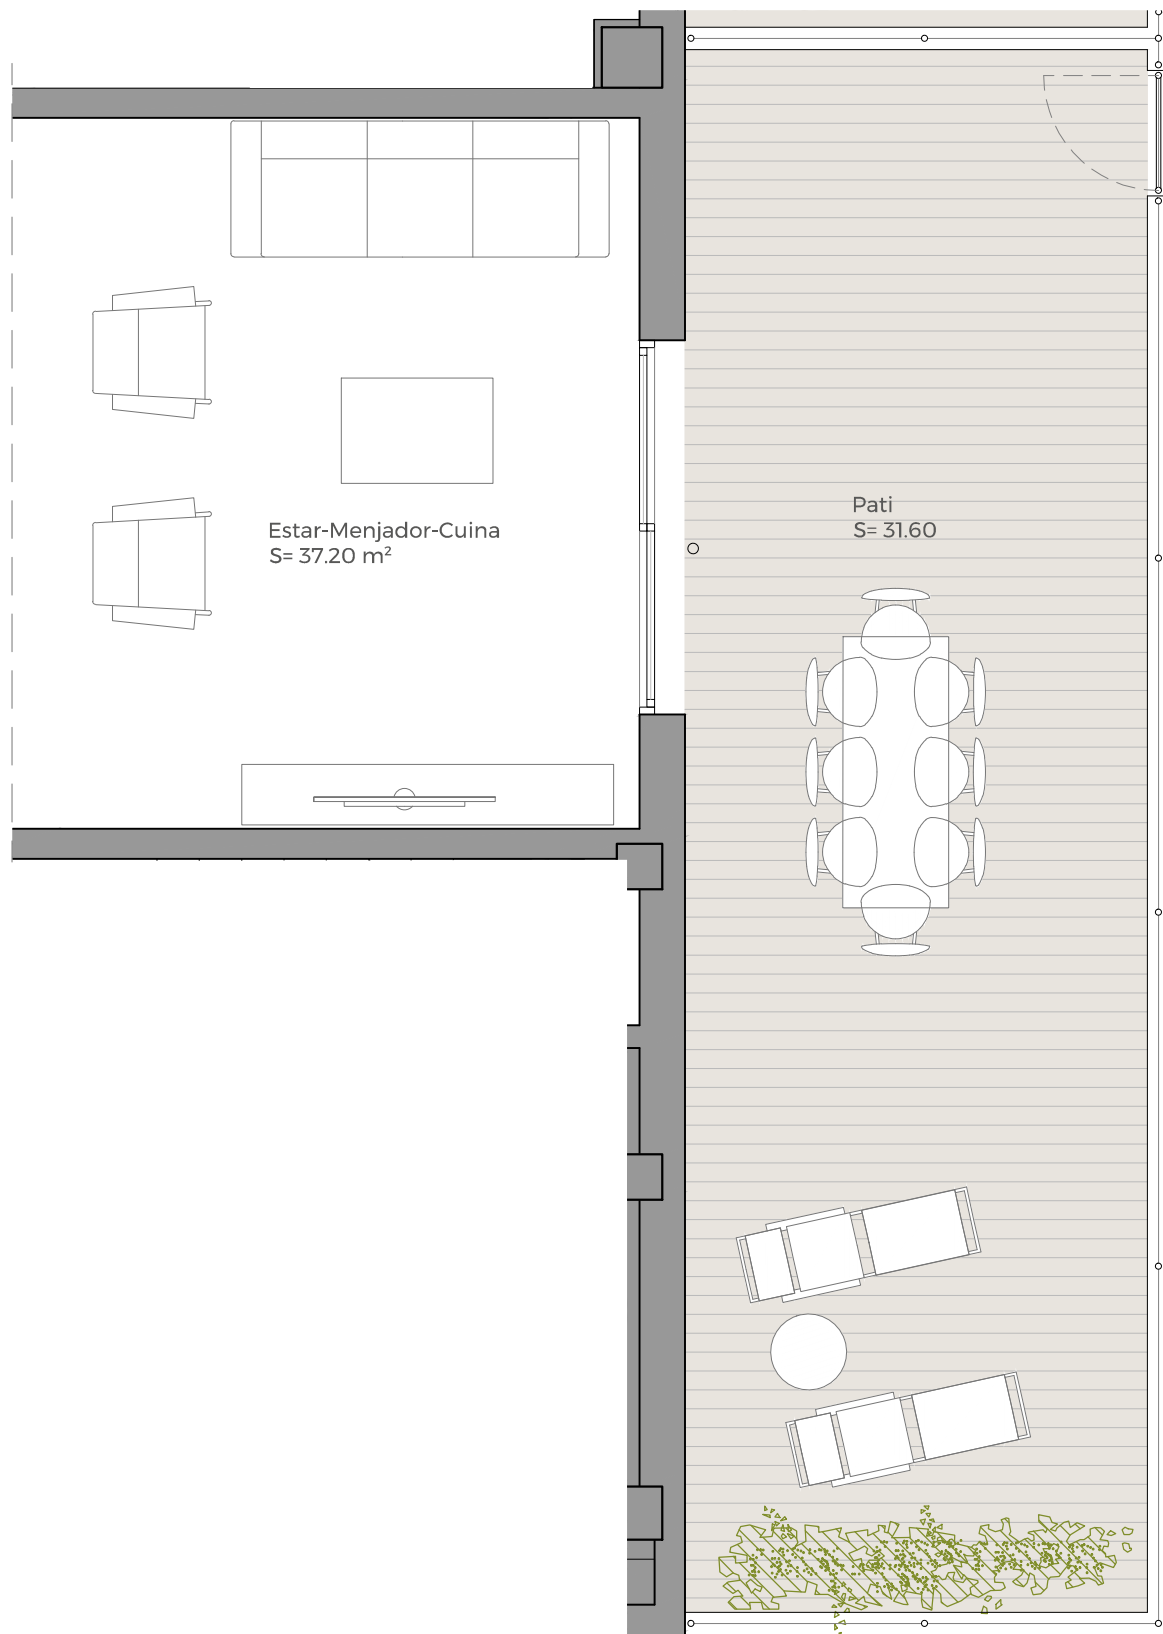

PLANTA BAIXA / 4ª 1/2

TOTAL Sup. Útil interior (m²)	99,90
TOTAL Sup. Exterior (m²)	31,60
SUPERFÍCIE CONSTRUÏDA INTERIOR (m²)	114,30

UBICACIÓ A LA PROMOCIÓ

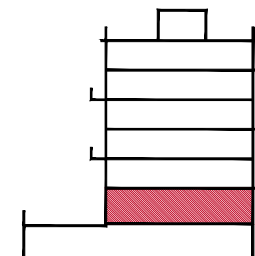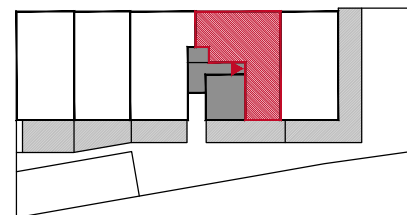

Mas Masó

Salt - Girona

Promou:

Prohabit Homes, S.L.

Gestiona:



SALAS

El mobiliari representat és merament orientatiu i no està inclòs en l'habitatge, a excepció de l'especificament descrit a les memòries de qualitat.