


Planta Tercera



Planta Ático

	Superficie (m²)
<b>SUPERFICIE ÚTIL</b>	
Estar-comedor-cocina (E-C-K)	41.15
Aseo	3.86
Vestíbulo	6.65
Escaleras	3.73
Lavadero	3.45
Distribuidor	8.01
Distribuidor 2	1.78
Baño1 (B1)	6.61
Baño 2 (B2)	5.49
Dormitorio 1 (D1)	12.64
Vestidor (D1)	6.83
Dormitorio 2 (D2)	12.62
Dormitorio 3 (D3)	12.07
Dormitorio 4 (D4)	12.65
<b>TOTAL Sup. Útil interior</b>	<b>137.53</b>
<b>SUPERFICIE EXTERIOR</b>	
Terraza 1	19.49
Terraza 2	84.33
<b>TOTAL Sup. Útil exterior</b>	<b>103.82</b>
<b>SUPERFICIE CONSTRUIDA</b>	
Sup. Construida Pl.3	107.37
Sup. Construida Pl.ático	56.71

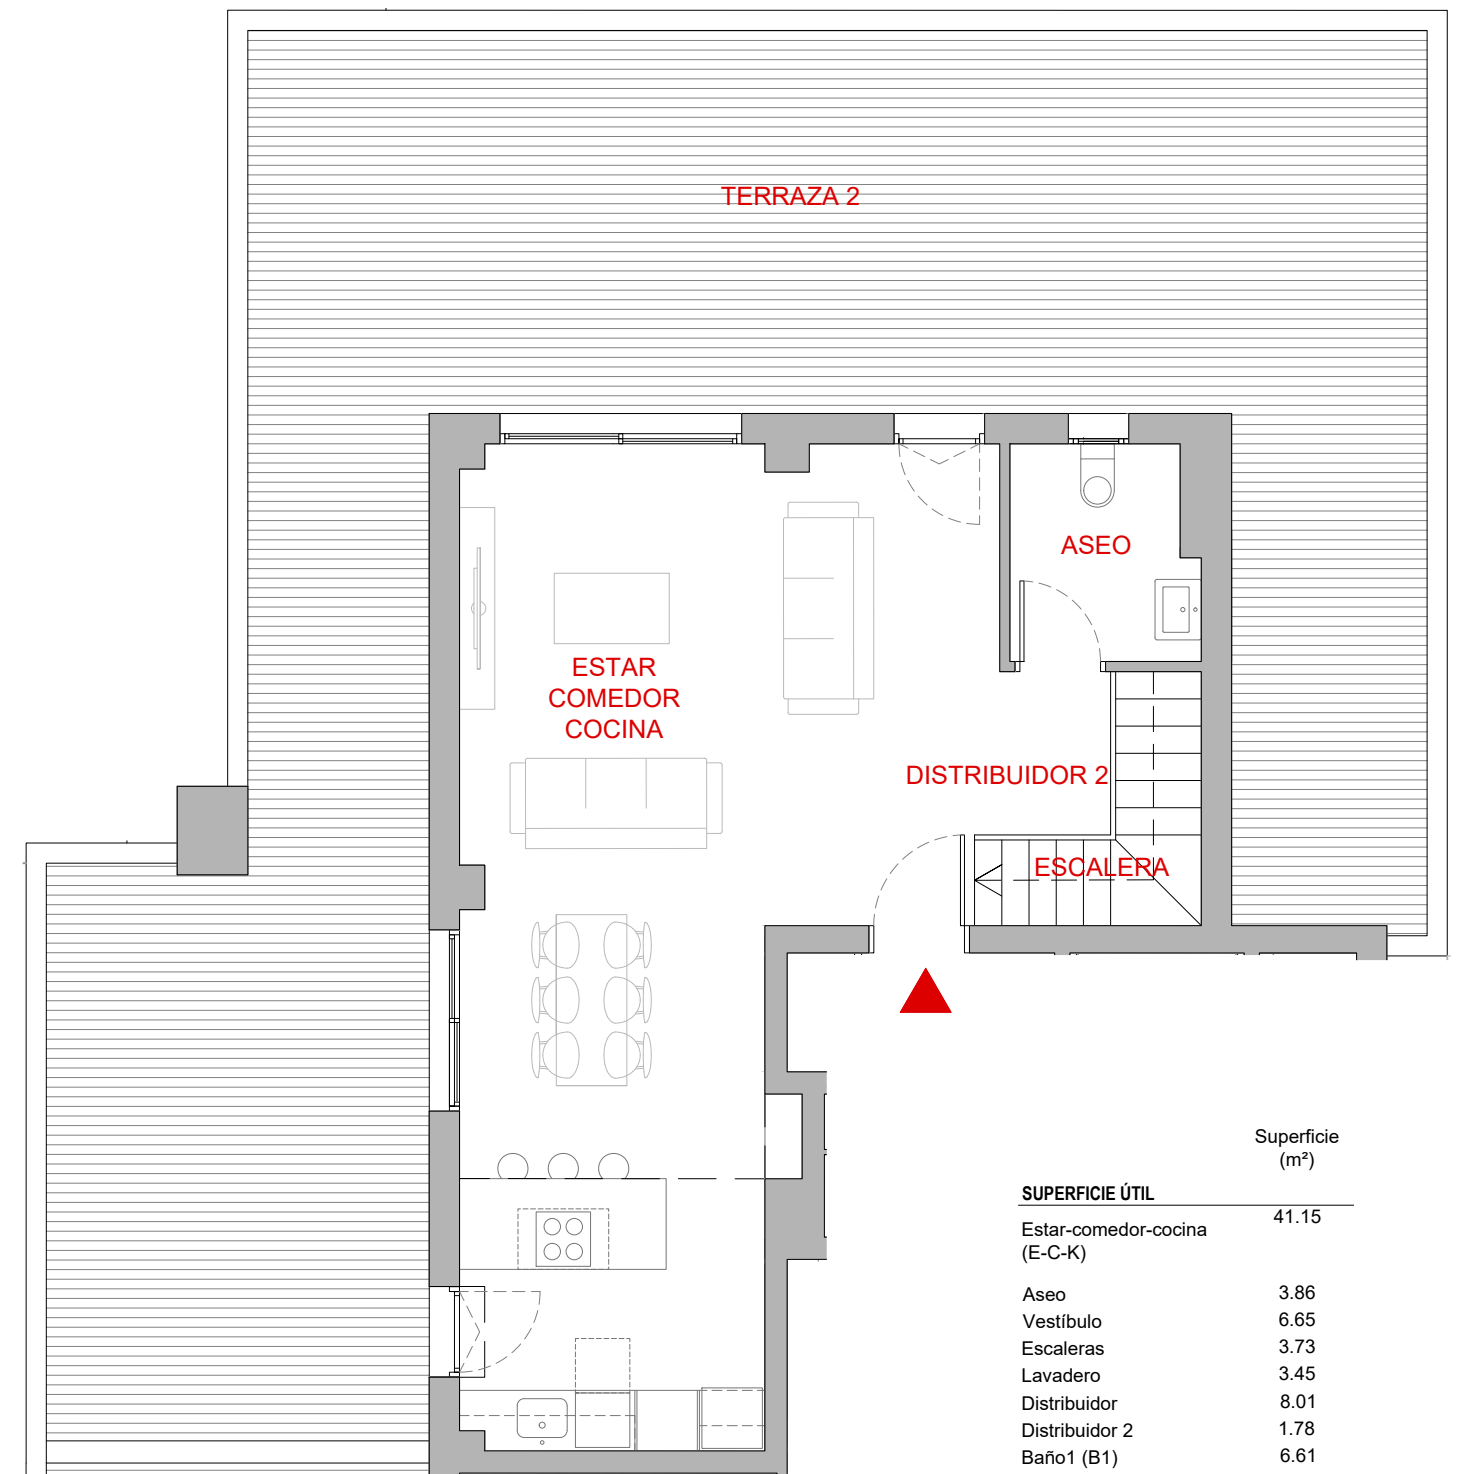

# Púrpura

## Eivissa

Escalera D 3º 1ª


Promueve:  
IBIZA REIS, S.L.U.

Gestiona:



El mobiliario representado es meramente orientativo y no está incluido en la vivienda, a excepción del específicamente descrito en las memorias de calidad.

F-PG-POI-01-13 10/06/2019

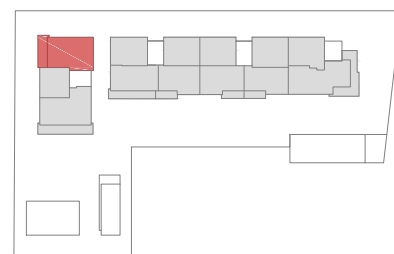

P. 3

