



# Edifici Lletres


Malgrat de Mar

## ESCALA B


P2<sup>a</sup> i P3<sup>a</sup> porta 2<sup>a</sup> i 3<sup>a</sup>

TOTAL Sup. Útil interior (m <sup>2</sup> )	71,50
TOTAL Sup Exterior (m <sup>2</sup> )	13,40
SUP CONSTRUÏDA Tancada (m <sup>2</sup> )	82,50

### UBICACIÓ A LA PROMOCIÓ

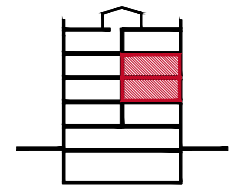

Planta 2<sup>a</sup> i 3<sup>a</sup>

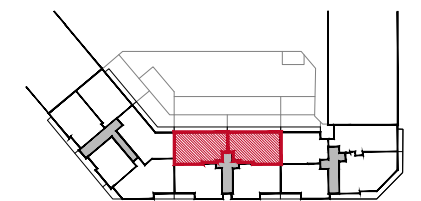


Promou:  
La Riera Reis, S.L.

Gestiona:



El mobiliari representat és merament orientatiu i no està inclòs en l'habitatge, a excepció de l'especificament descrit a les memòries de qualitats.

F-PG-PO1-01-13 VERSIÓ 3 09-2019

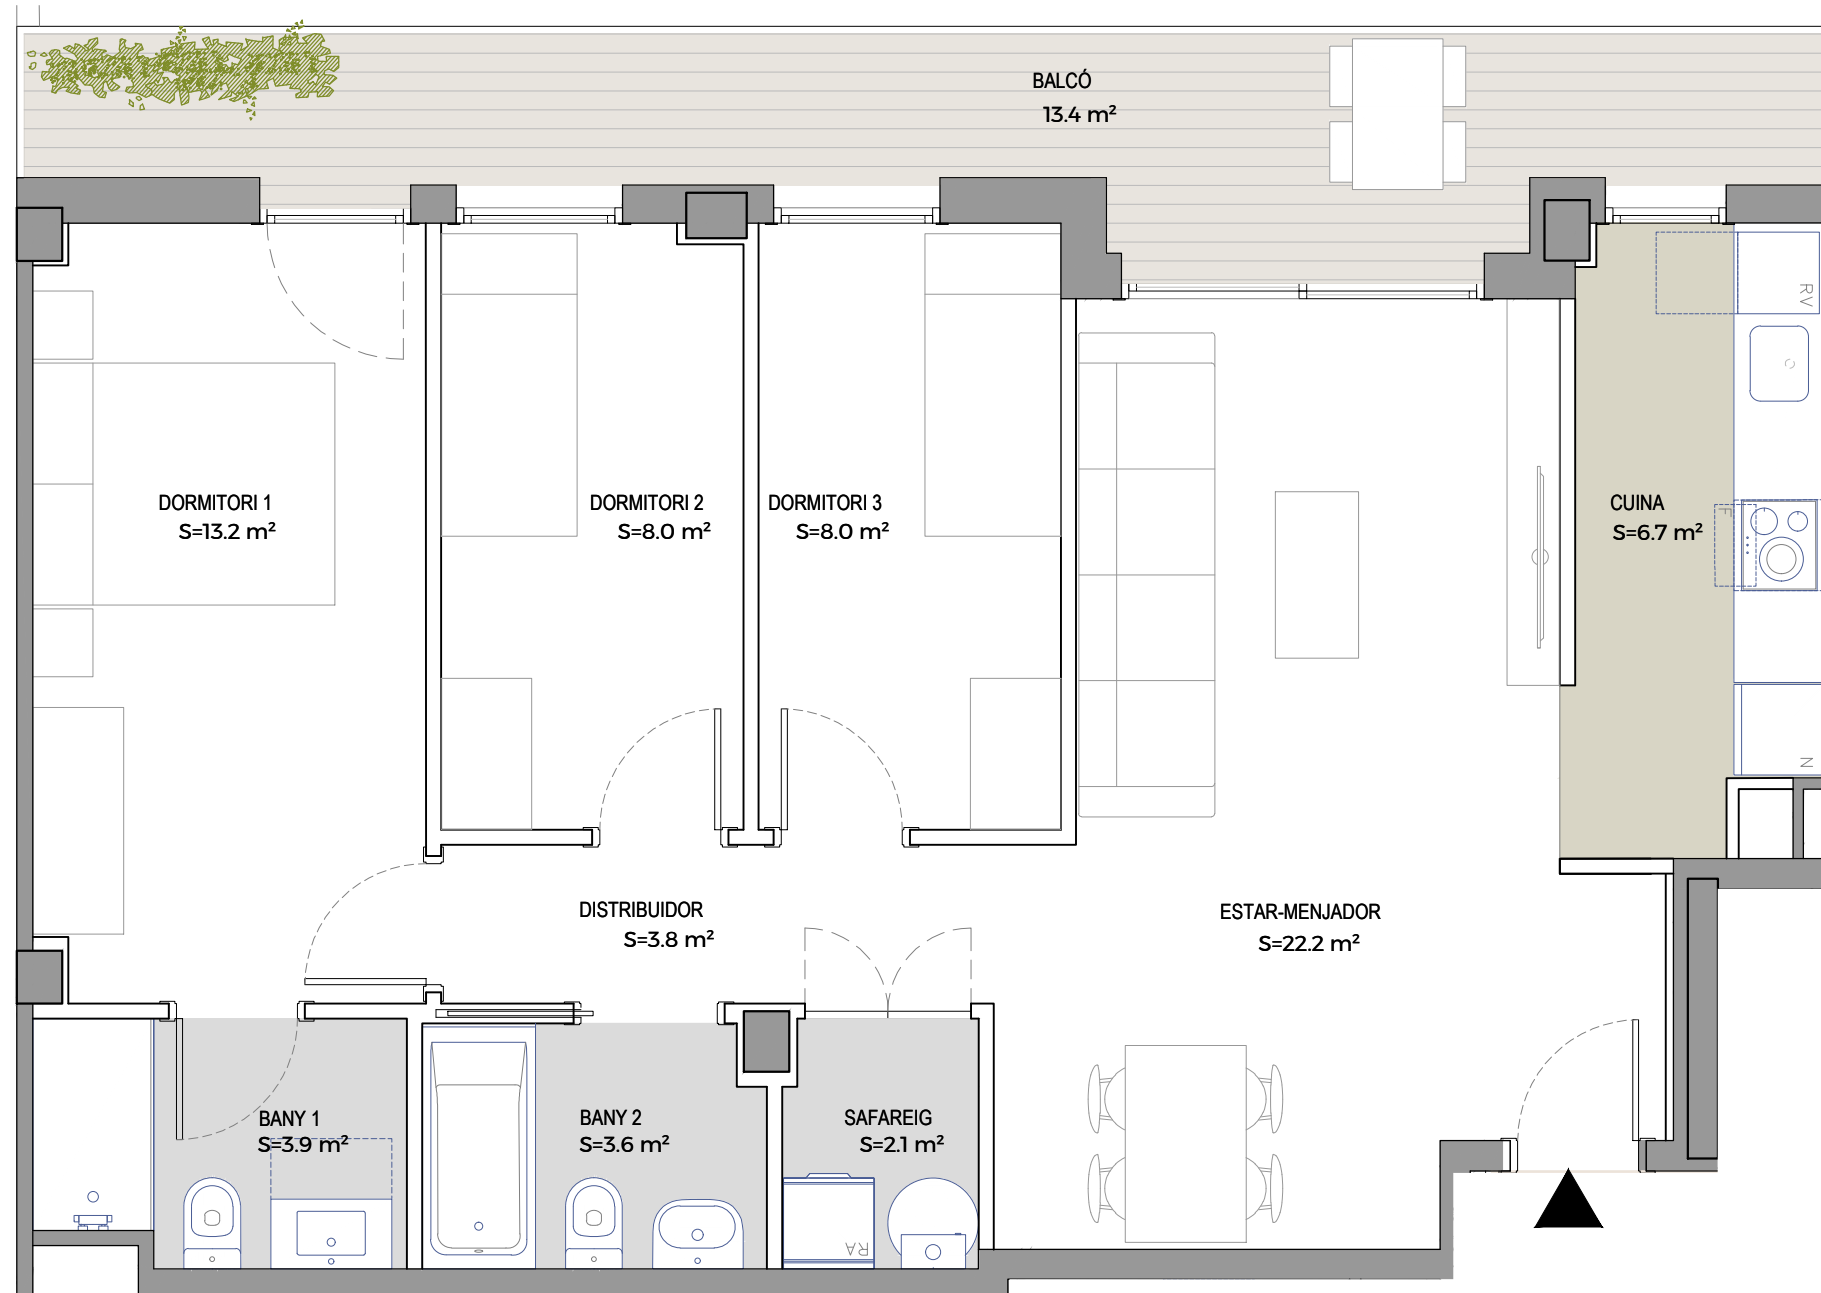

0 1m 4m

