




Miquel Vives

Terrassa


P1 / P2 / P3 / P4, porta 1^a

HABITATGE 1.1 - 2.1 - 3.1 - 4.1


Tipus 3

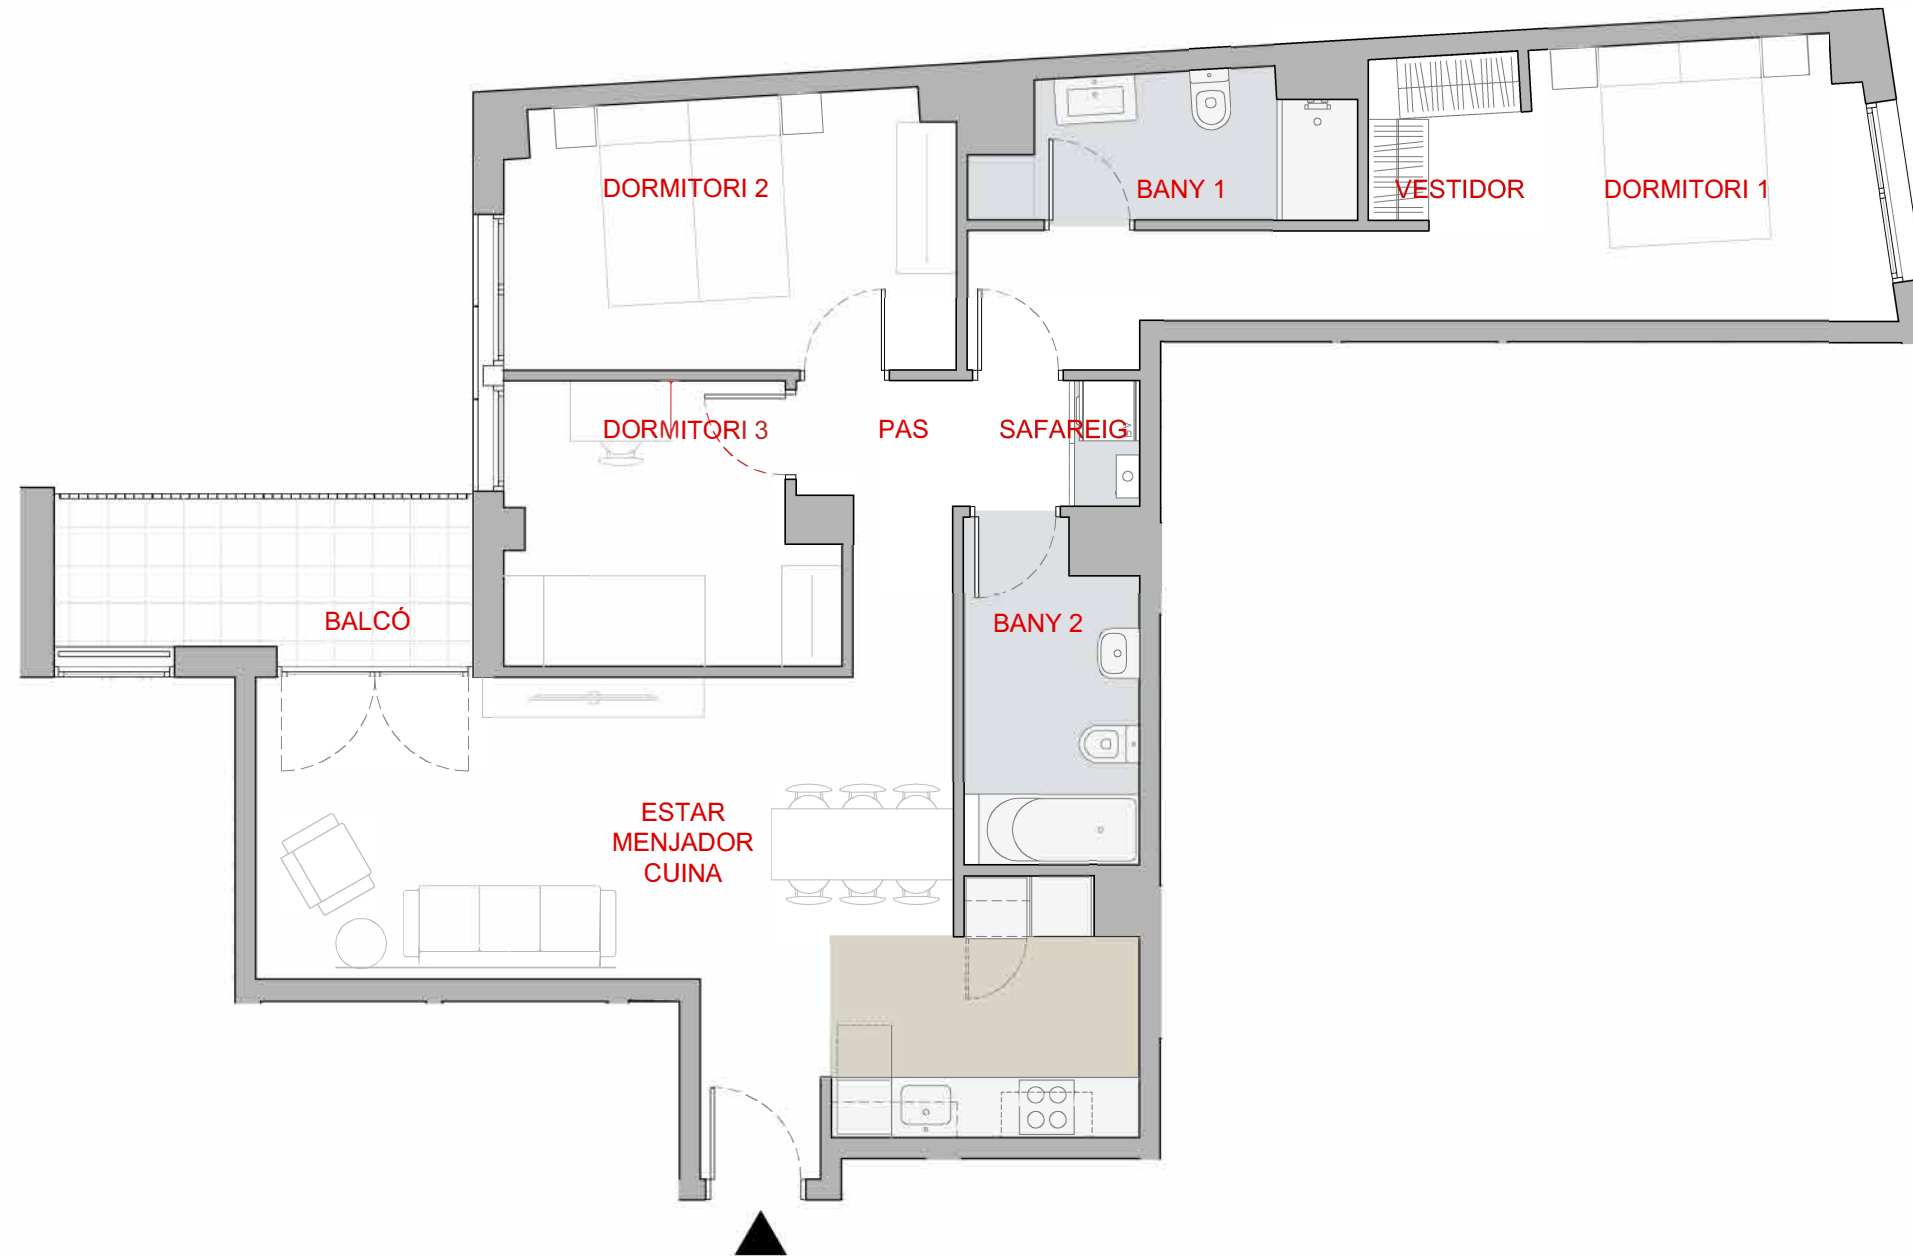

SUPERFÍCIE ÚTIL	Superfície (m ²)
Estar-Menjador-Cuina (EMC)	29.60
Pas (AP)	4.91
Bany 1 (CH)	4.93
Bany 2 (CH)	5.64
Safareig (AP)	0.81
Dormitori 1 (D)	9.62
Vestidor (AP)	8.34
Dormitori 2 (D)	11.90
Dormitori 3 (D)	8.43
TOTAL Sup. Útil interior	84.18
SUPERFÍCIE EXTERIOR	
Balcó	6.48
TOTAL Sup. Útil exterior	6.48
SUPERFÍCIE CONSTRUÏDA	
Habitatge	98.54
TOTAL Sup. Construïda	98.54

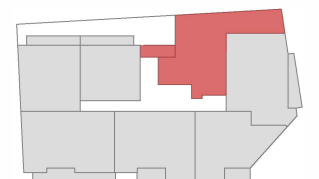

P. 2 / 3 / 4

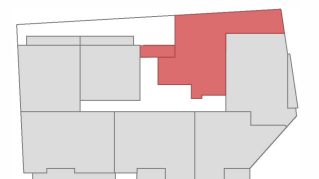

P. 1

Promou:

Avinguda REIS, S.L.

Gestiona:



El mobiliari representat és merament orientatiu i no està inclòs en l'habitatge, a excepció de l'especificament descrit a les memòries de qualitats.

F-PO1-01-13

PC5 27/04/2021

