

Edifici Àgora

La Sínia - Martorell

TIPUS T8 (s)

D P1 a P4 3° (1-2)

SUP CONSTRUÏDA Tancada 97,60m²


TOTAL Sup. Útil interior 84,20m²

TOTAL Sup. exterior 11,68m²


TOTAL Sup. Útil computable 90,00m²

PC02-210607

UBICACIÓ A LA PROMOCIÓ

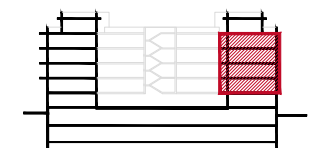

Carrer Barons de Castellvell

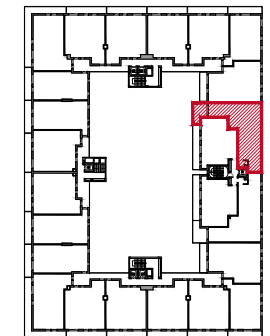


Promou:



El mobiliari representat és merament orientatiu i no està inclòs en l'habitatge, a excepció de l'especificament descrit a les memòries de qualitats.

F-PO1-01-13

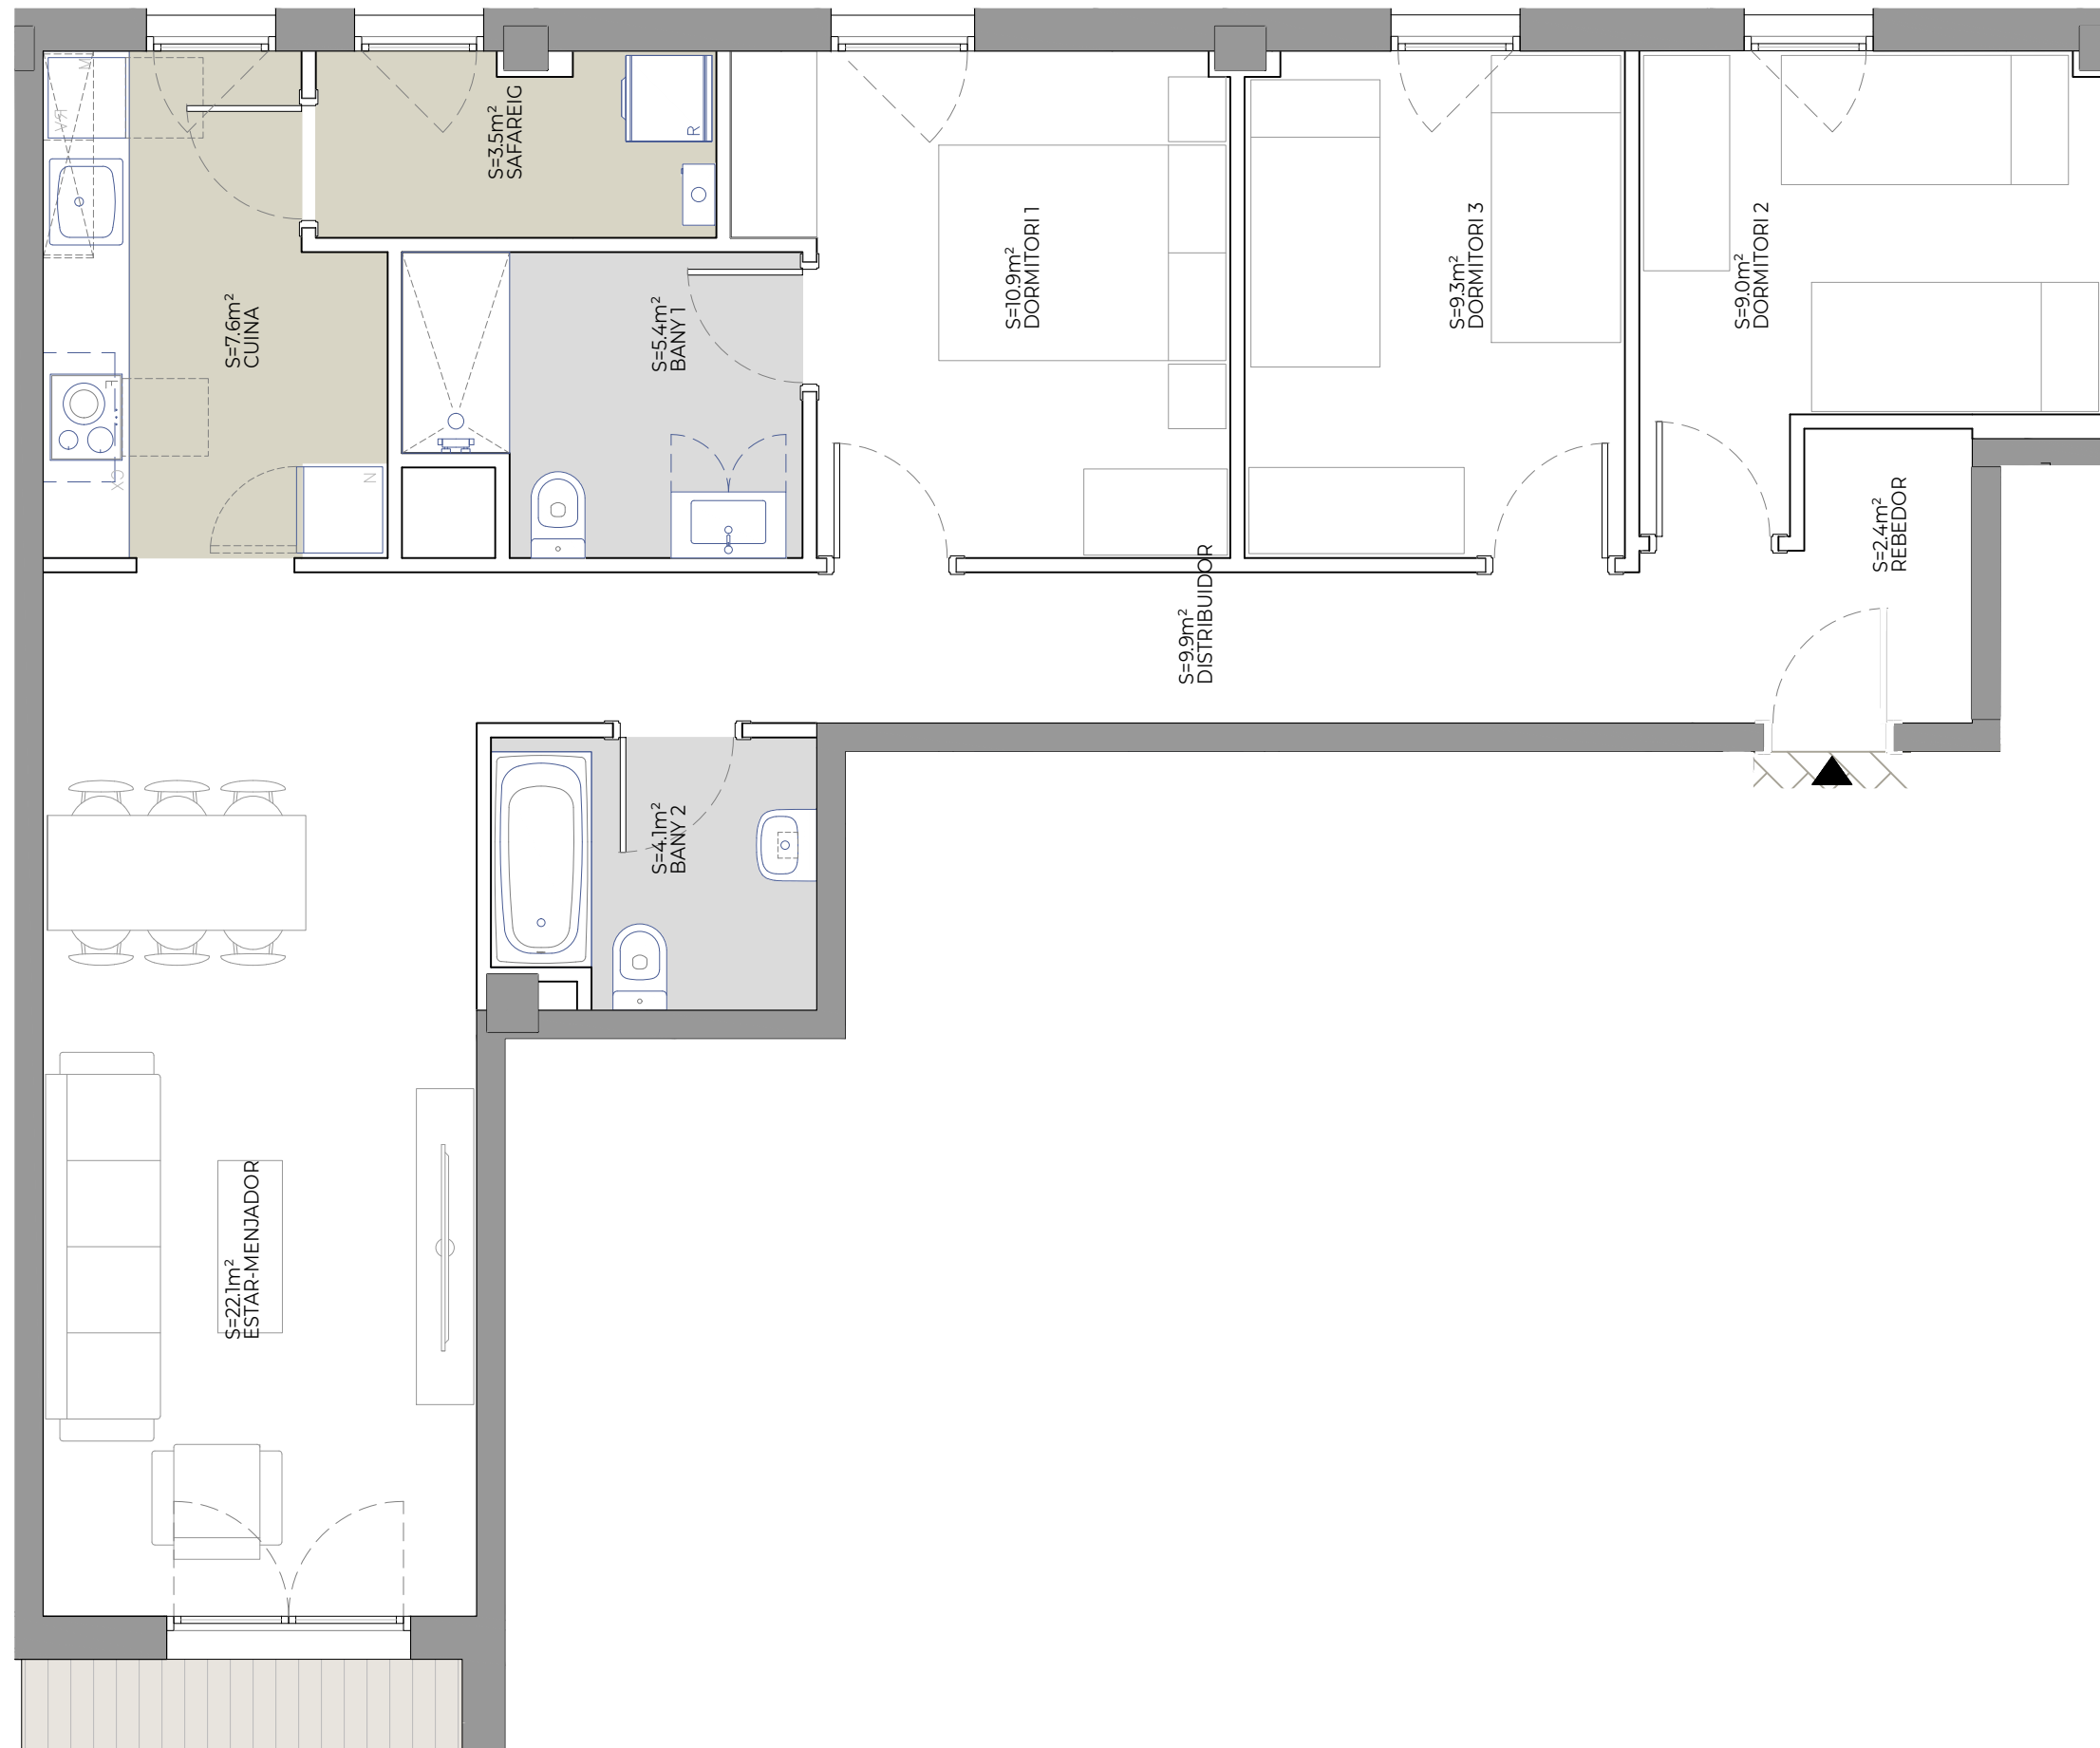

Edifici Àgora


La Sínia - Martorell

TIPUS T8 (s)

D P1 a P4 3° (2-2)

SUP CONSTRUÏDA Tancada	97,60m ²
TOTAL Sup. Útil interior	84,20m ²
TOTAL Sup. exterior	11,68m ²
TOTAL Sup. Útil computable	90,00m ²
PC02-210607	

UBICACIÓ A LA PROMOCIÓ

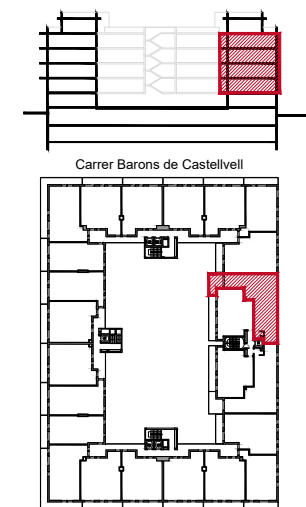


Promou:



El mobiliari representat és merament orientatiu i no està inclòs en l'habitatge, a excepció de l'especificament descrit a les memòries de qualitats.

F-PO1-01-13

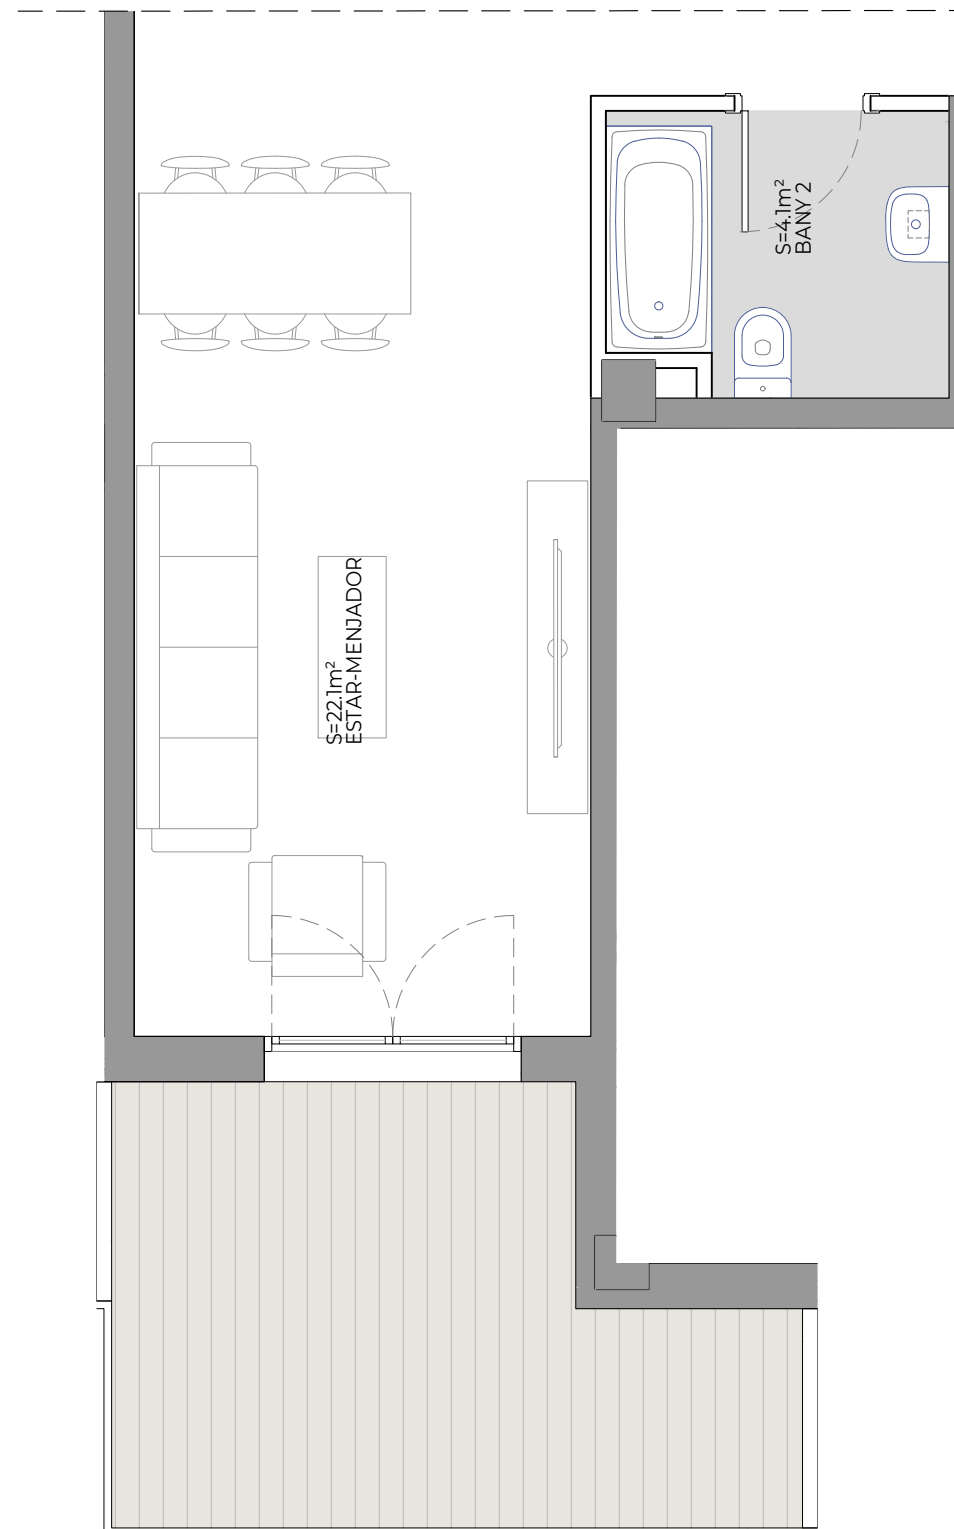

0 1m 4m