

# Edifici Àgora

La Sínia - Martorell

TIPUS T13

D PB 1º

SUP CONSTRUÏDA Tancada 60,90m<sup>2</sup>


TOTAL Sup. Útil interior 52,60m<sup>2</sup>

TOTAL Sup. exterior 20,00m<sup>2</sup>



TOTAL Sup. Útil computable 57,86m<sup>2</sup>

PC02-210607

UBICACIÓ A LA PROMOCIÓ

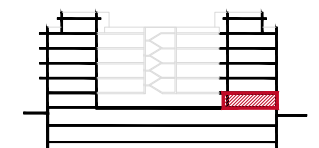

Carrer Barons de Castellvell

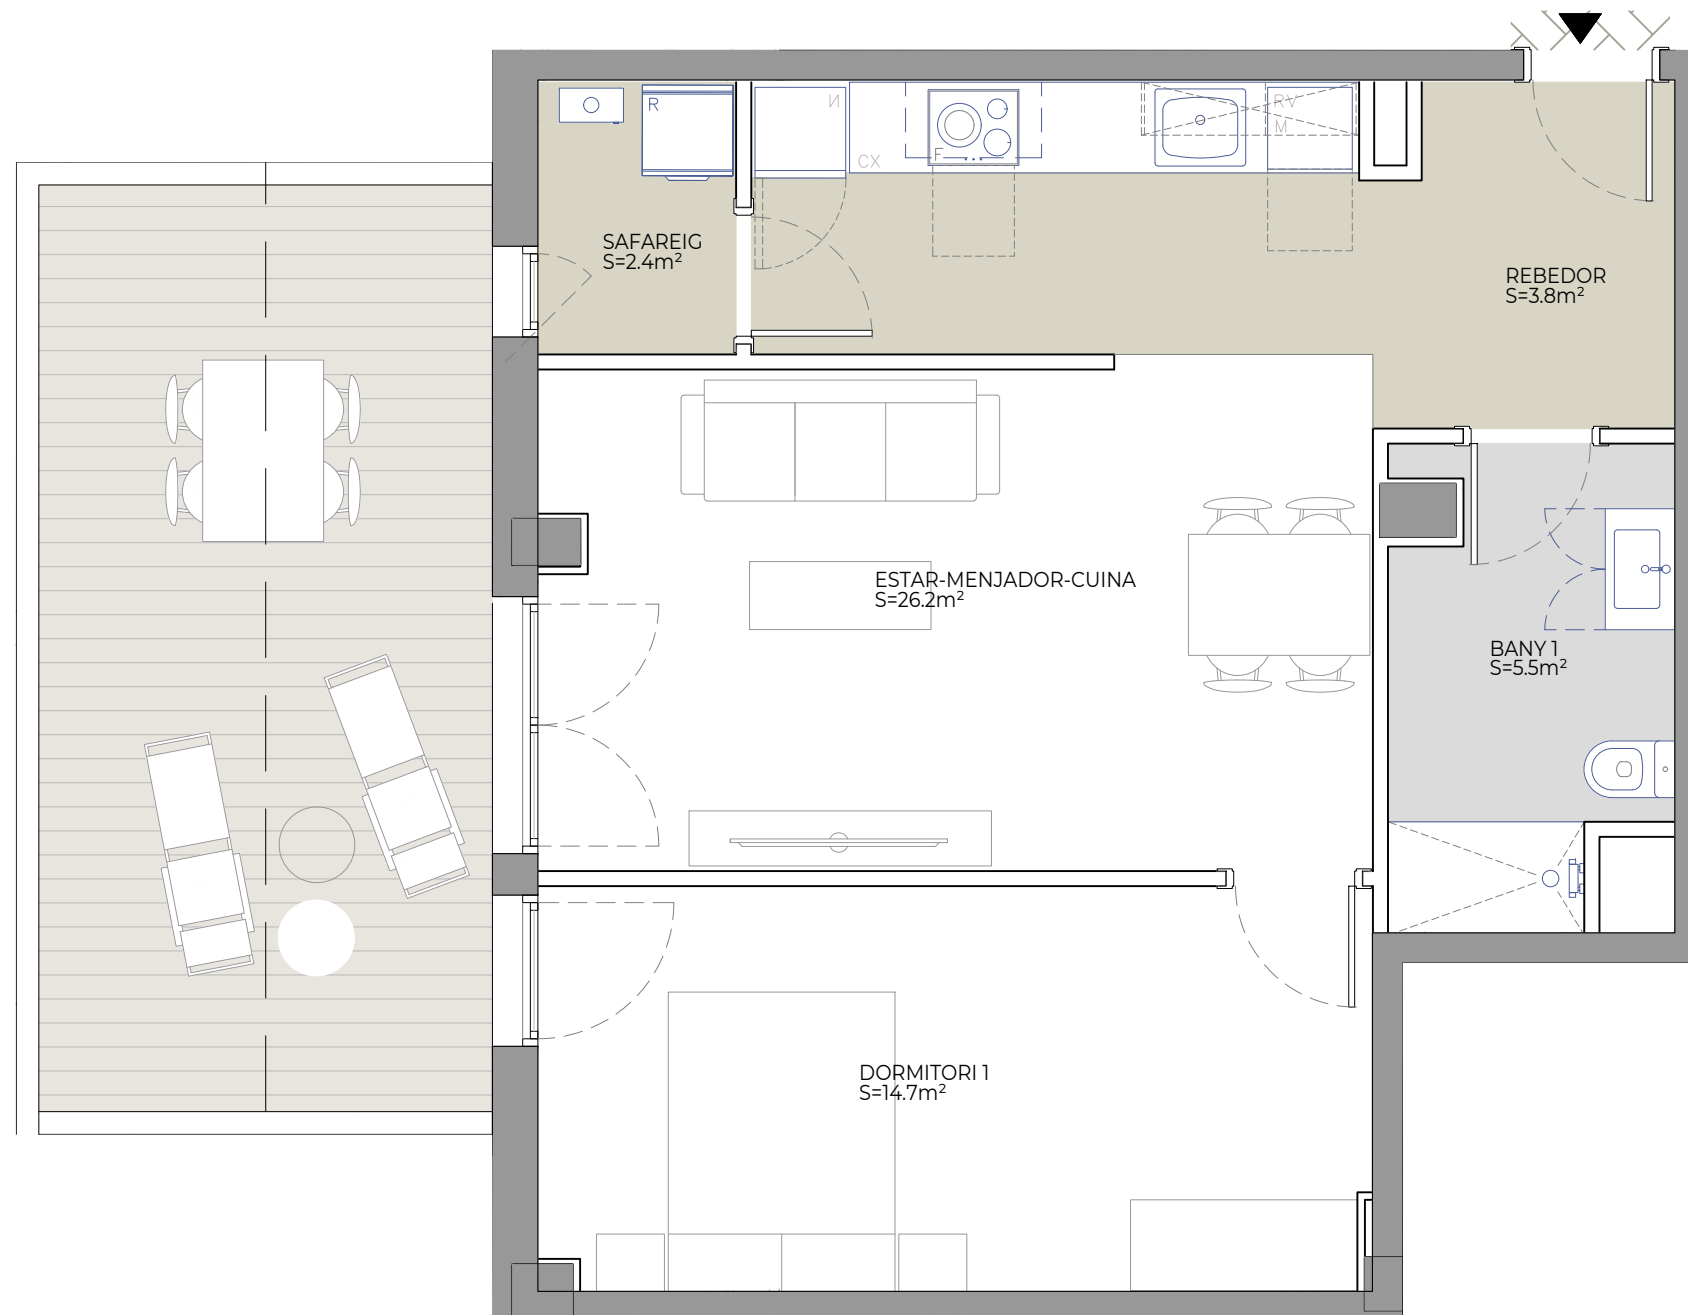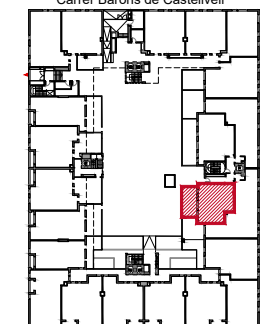

Promou:



El mobiliari representat és merament orientatiu i no està inclòs en l'habitatge, a excepció de l'especificament descrit a les memòries de qualitat.

F-PO1-01-13