

# Edifici Àgora

La Sínia - Martorell


**TIPUS 4'**

**A P2 a P4 2°**



<b>SUP CONSTRUÏDA Tancada</b>	<b>70,67m<sup>2</sup></b>
TOTAL Sup. Útil interior	59,80m <sup>2</sup>
TOTAL Sup. exterior	10,97m <sup>2</sup>
TOTAL Sup. Útil computable	65,29m <sup>2</sup>

PC02-210607

## UBICACIÓ A LA PROMOCIÓ

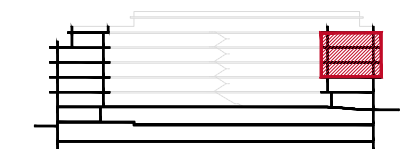

Carrer Barons de Castellvell

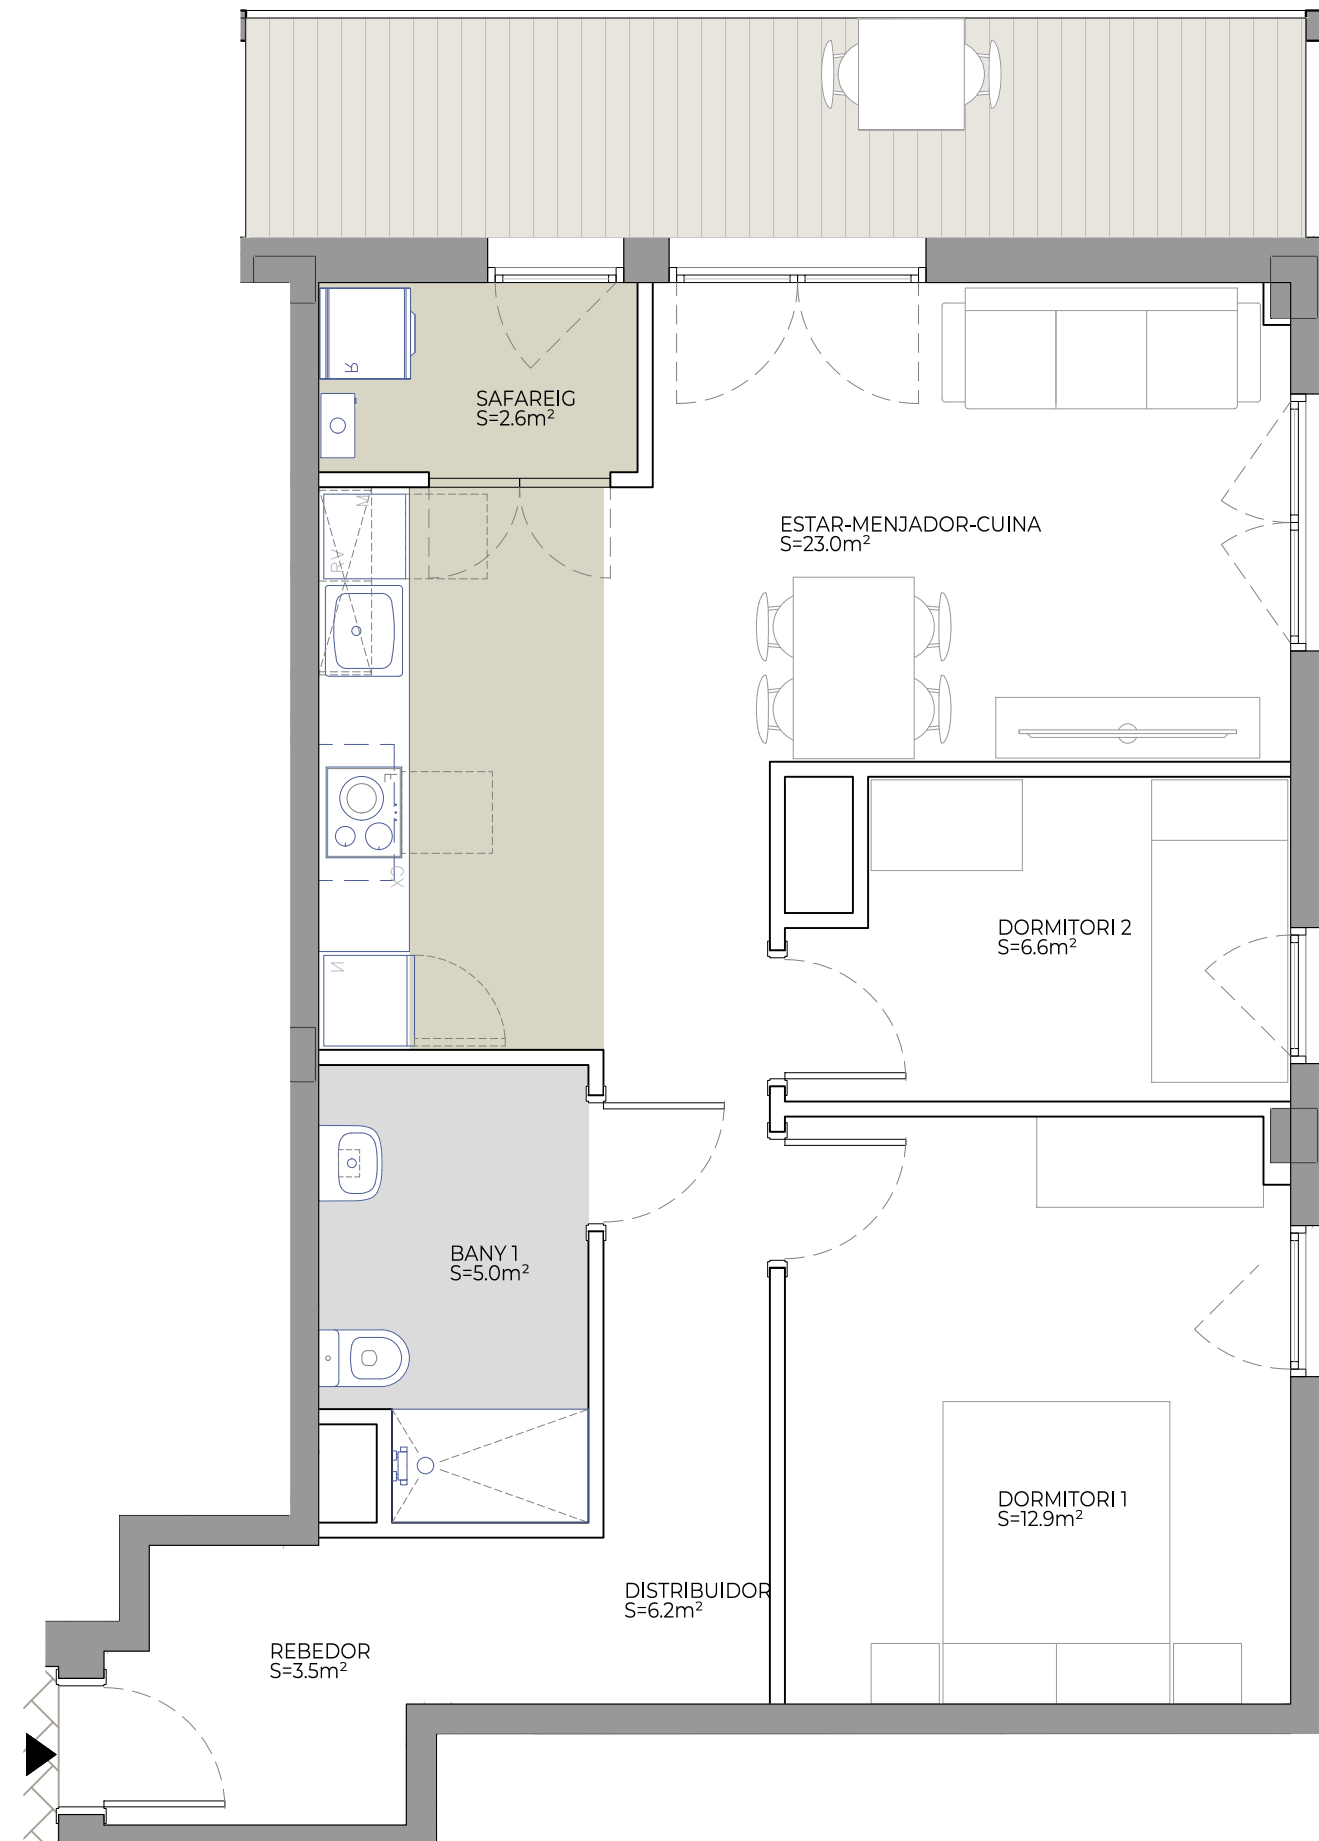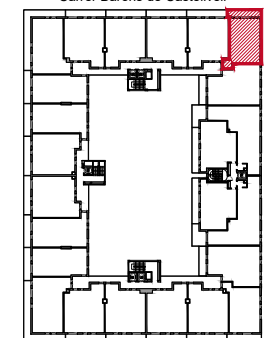

Promou:



El mobiliari representat és merament orientatiu i no està inclòs en l'habitatge, a excepció de l'especificament descrit a les memòries de qualitats.

F-PO1-01-13