




Miquel Vives

Terrassa

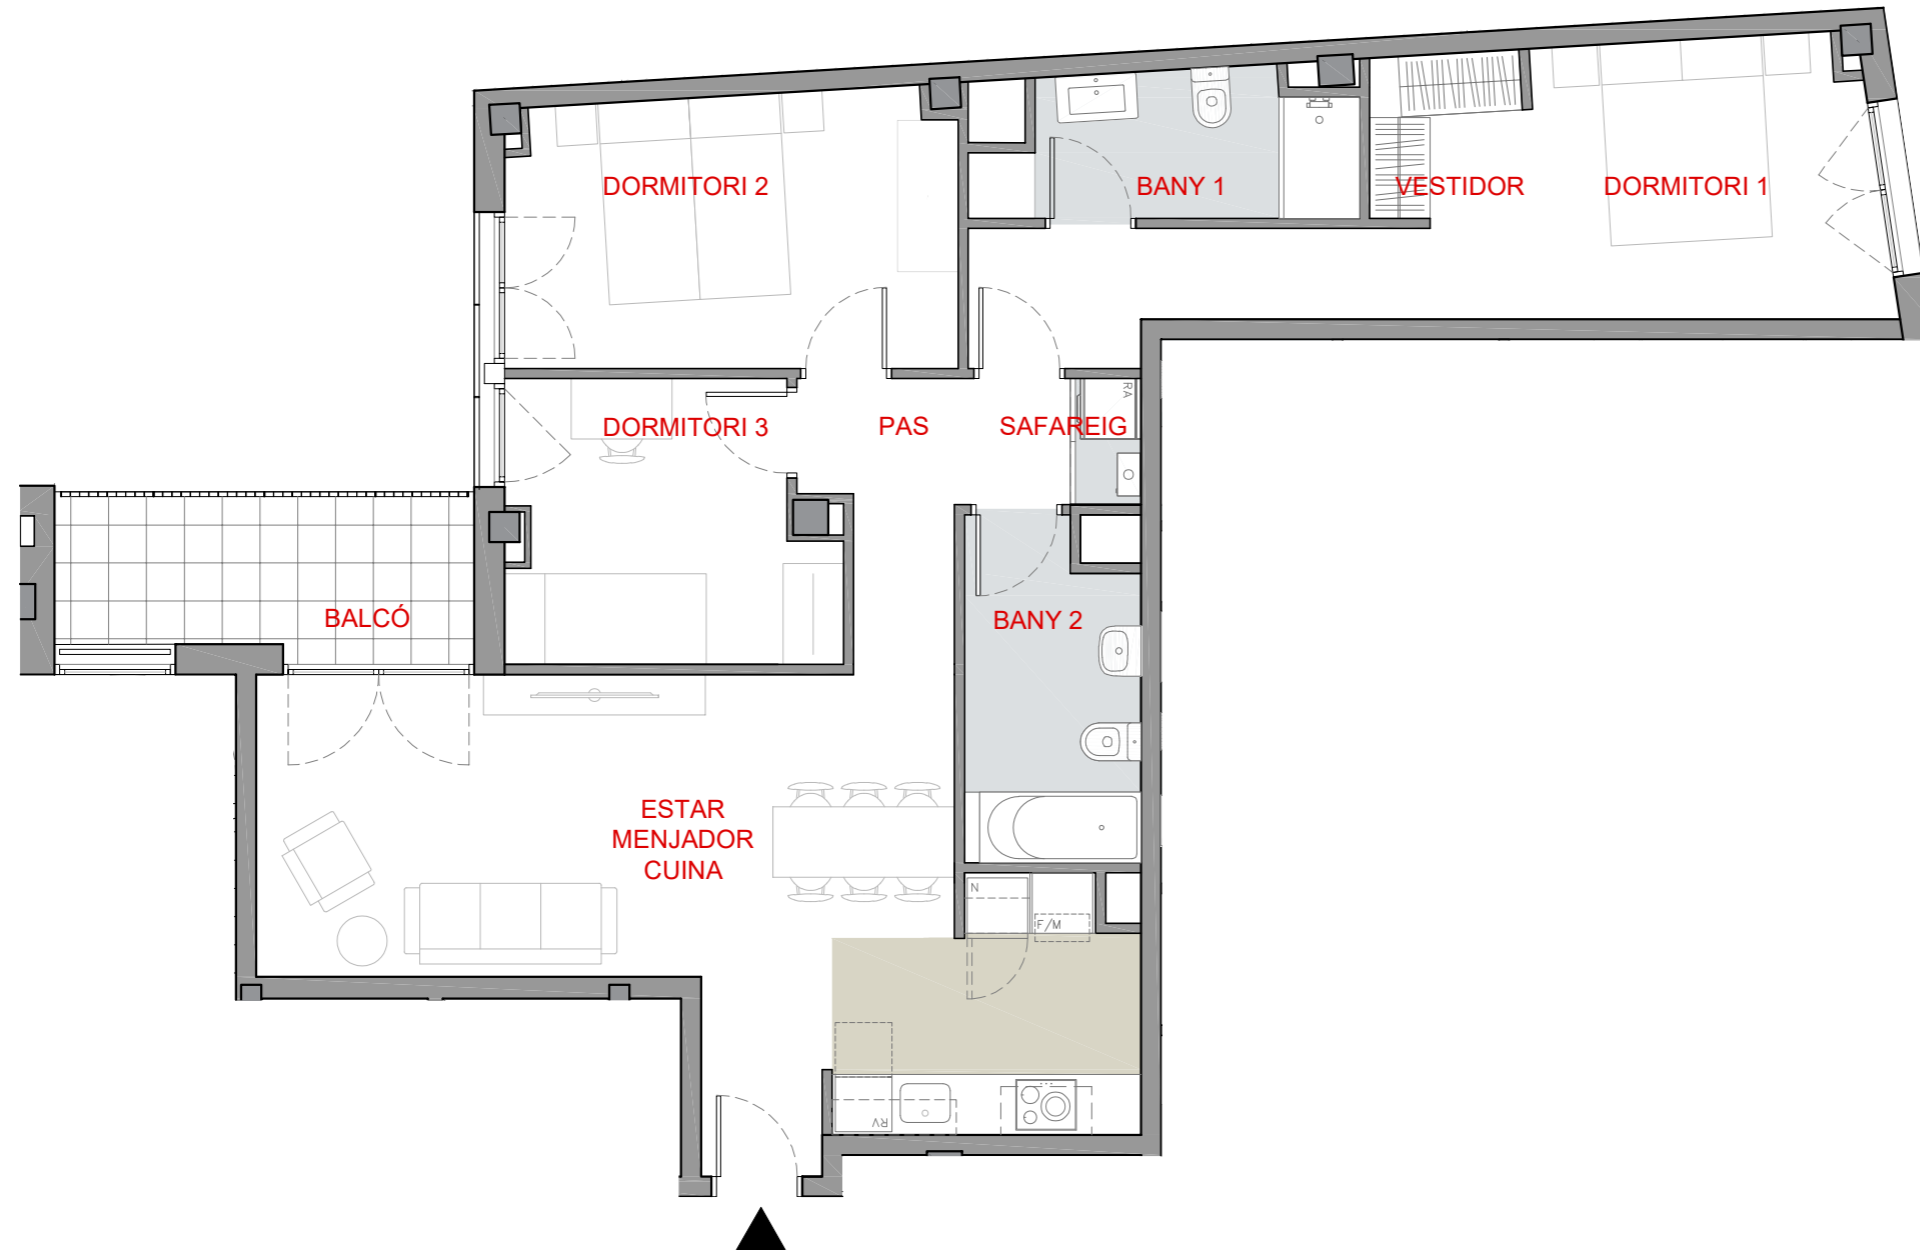


HABITATGE 2.1, 3.1 i 4.1

Tipus 3

SUPERFICIE ÚTIL	Superficie (m ²)
Estar-Menjador-Cuina (EMC)	29.59
Pas (AP)	5.01
Bany 1 (CH)	4.93
Bany 2 (CH)	5.63
Safareig (AP)	0.81
Dormitori 1 (D)	9.62
Vestidor (AP)	8.34
Dormitori 2 (D)	11.92
Dormitori 3 (D)	8.46
TOTAL Sup. Útil interior	84.31
SUPERFICIE EXTERIOR	
Balcó	6.30
TOTAL Sup. Útil exterior	6.30
SUPERFICIE CONSTRUÏDA	
Habitatge	98.54
TOTAL Sup. Construïda	98.54

HABITATGE 2.1, 3.1 i 4.1

TOTAL Sup. Útil interior habitatge	84.31
TOTAL Sup. Útil exterior habitatge	6.30
TOTAL Sup. Construïda habitatge	98.54
TOTAL Sup. Útil Computable HPO	87.46

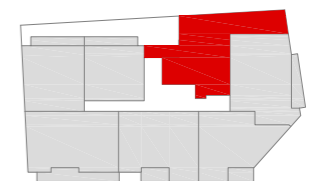

P. 2 / 3 / 4

Promou:

Avinguda REIS, S.L.

Gestiona:



El mobiliari representat és merament orientatiu i no està inclòs en l'habitatge, a excepció de l'especificament descrit a les memòries de qualitats.

F-PO1-01-13

PC6 23/11/2021

