



Miquel Vives

Terrassa

HABITATGE 5.1

Tipus 10

SUPERFÍCIE ÚTIL Superfície (m²)

Estar-Menjador-Cuina (EMC) 30.75

Pas (AP) 4.35

Safareig (AP) 0.81

Bany 1 (CH) 5.12

Bany 2 (CH) 4.96

Dormitori 1 (D) 12.41

Dormitori 2 (D) 10.38

Dormitori 3 (D) 8.36

TOTAL Sup. Útil interior 77.14

SUPERFÍCIE EXTERIOR

Balcó 1 6.30

Balcó 2 3.24

Terrassa 14.26

TOTAL Sup. Útil exterior 23.80

SUPERFÍCIE CONSTRUÏDA

Habitatge 91.10

TOTAL Sup. Construïda 91.10



HABITATGE 5.1

TOTAL Sup. Útil interior habitatge 77.14

TOTAL Sup. Útil exterior habitatge 23.80

TOTAL Sup. Construïda habitatge 91.10

TOTAL Sup. Útil Computable HPO 84.85

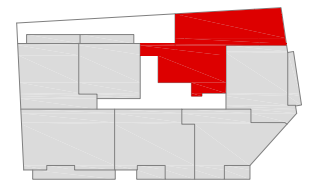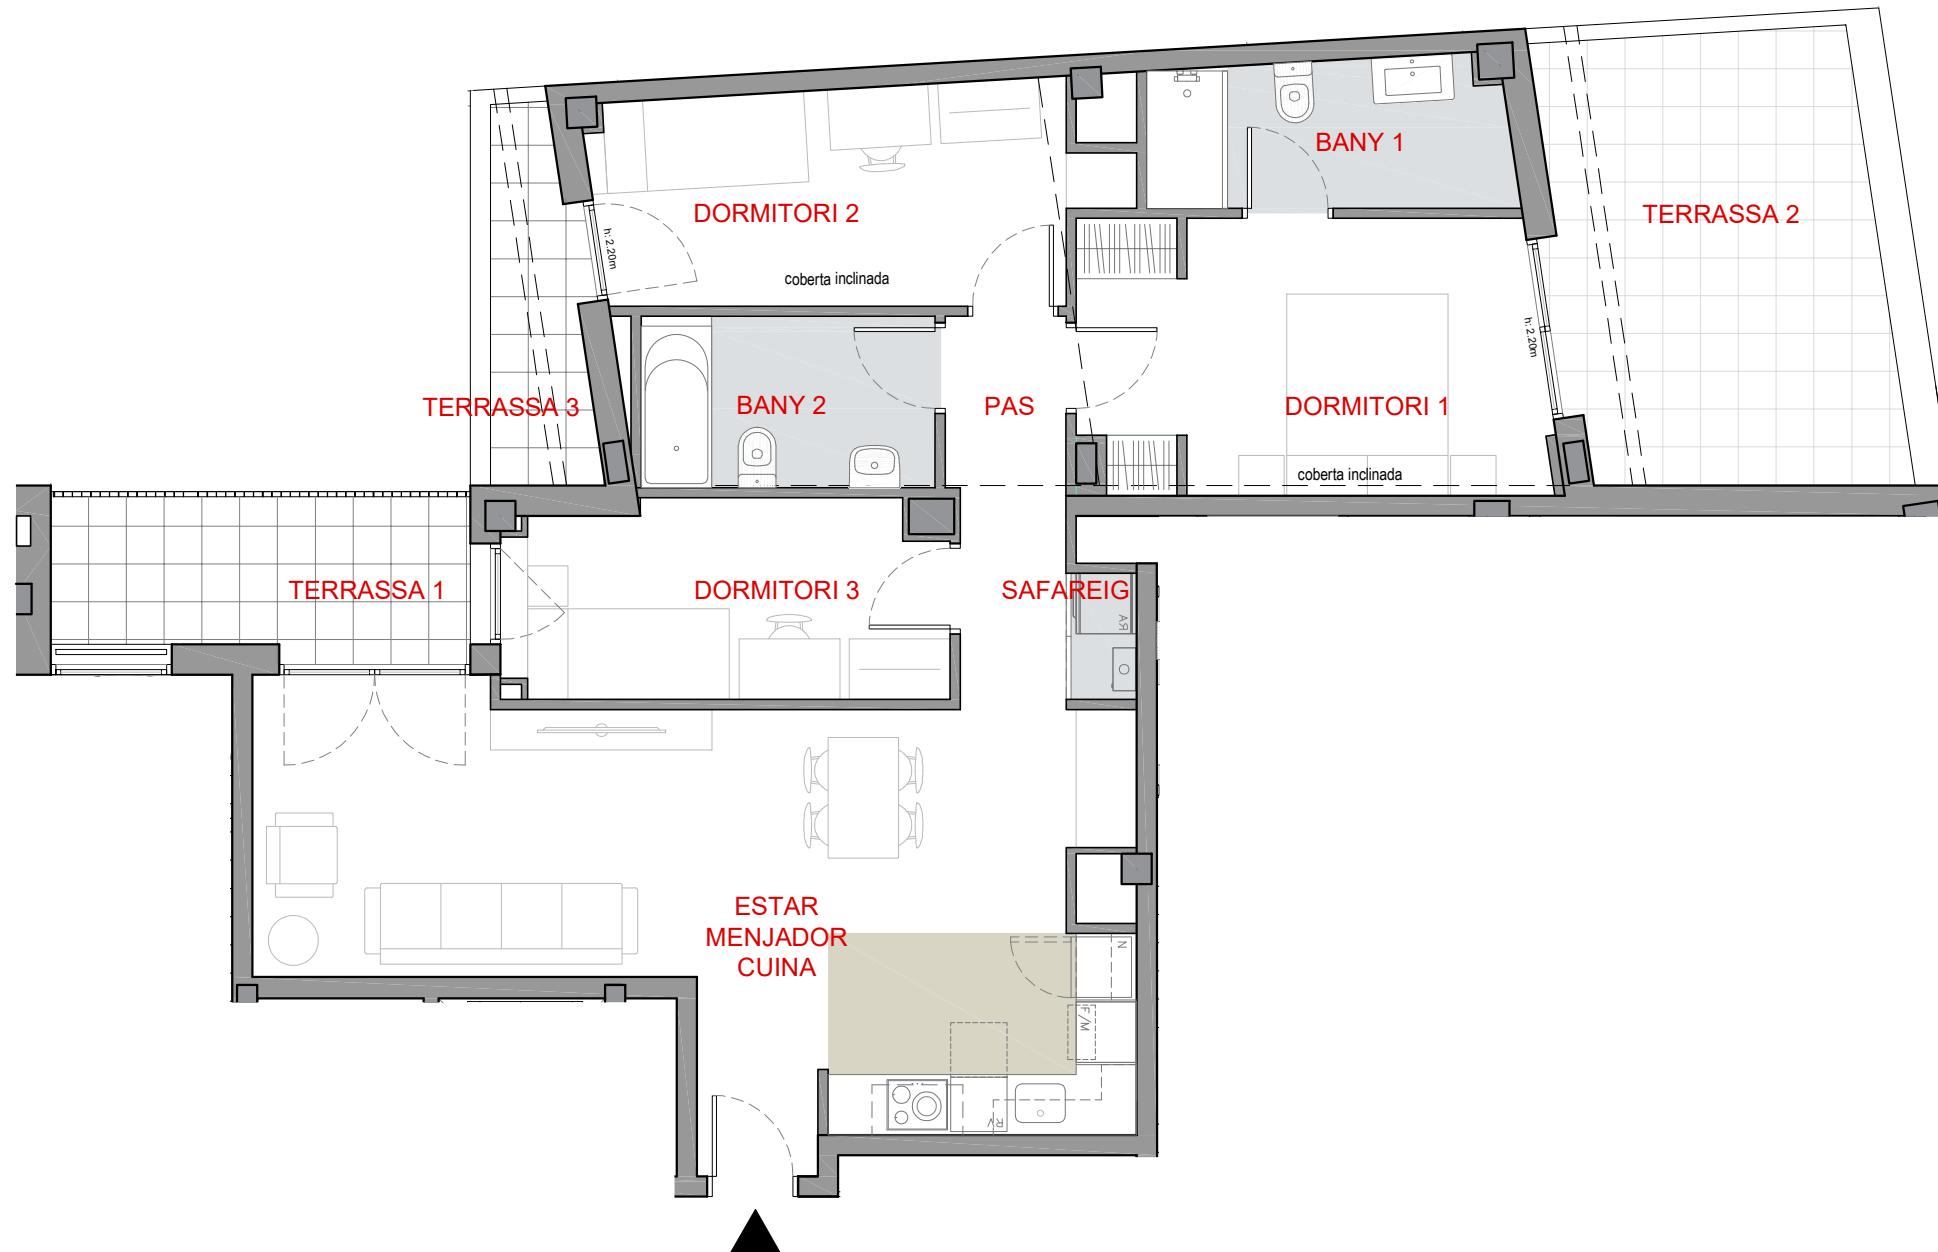

P. 5

Promou:

Avinguda REIS, S.L.

Gestiona:



SALAS

El mobiliari representat és merament orientatiu i no està inclòs en l'habitatge, a excepció de l'especificament descrit a les memòries de qualitats.

