



Miquel Vives

Terrassa



HABITATGE 1.1
Tipus 16 - Adaptat

SUPERFÍCIE ÚTIL	Superfície (m ²)
Estar-Menjador-Cuina (EMC)	29.90
Pas (AP)	6.07
Bany 1 (CH)	3.85
Bany 2 (CH)	5.71
Safareig (AP)	0.97
Dormitori 1 (D)	9.62
Vestidor (AP)	8.78
Dormitori 2 (D)	11.26
Dormitori 3 (D)	8.32
TOTAL Sup. Útil interior	84.48

SUPERFÍCIE EXTERIOR	Superfície (m ²)
Balcó	6.30
TOTAL Sup. Útil exterior	6.30

SUPERFÍCIE CONSTRUÏDA	Superfície (m ²)
Habitatge	98.91
TOTAL Sup. Construïda	98.91

HABITATGE 1.1	
TOTAL Sup. Útil interior habitatge	84.48
TOTAL Sup. Útil exterior habitatge	6.30
TOTAL Sup. Construïda habitatge	98.91
TOTAL Sup. Útil Computable HPO	87.63

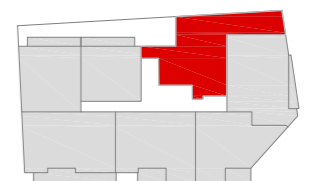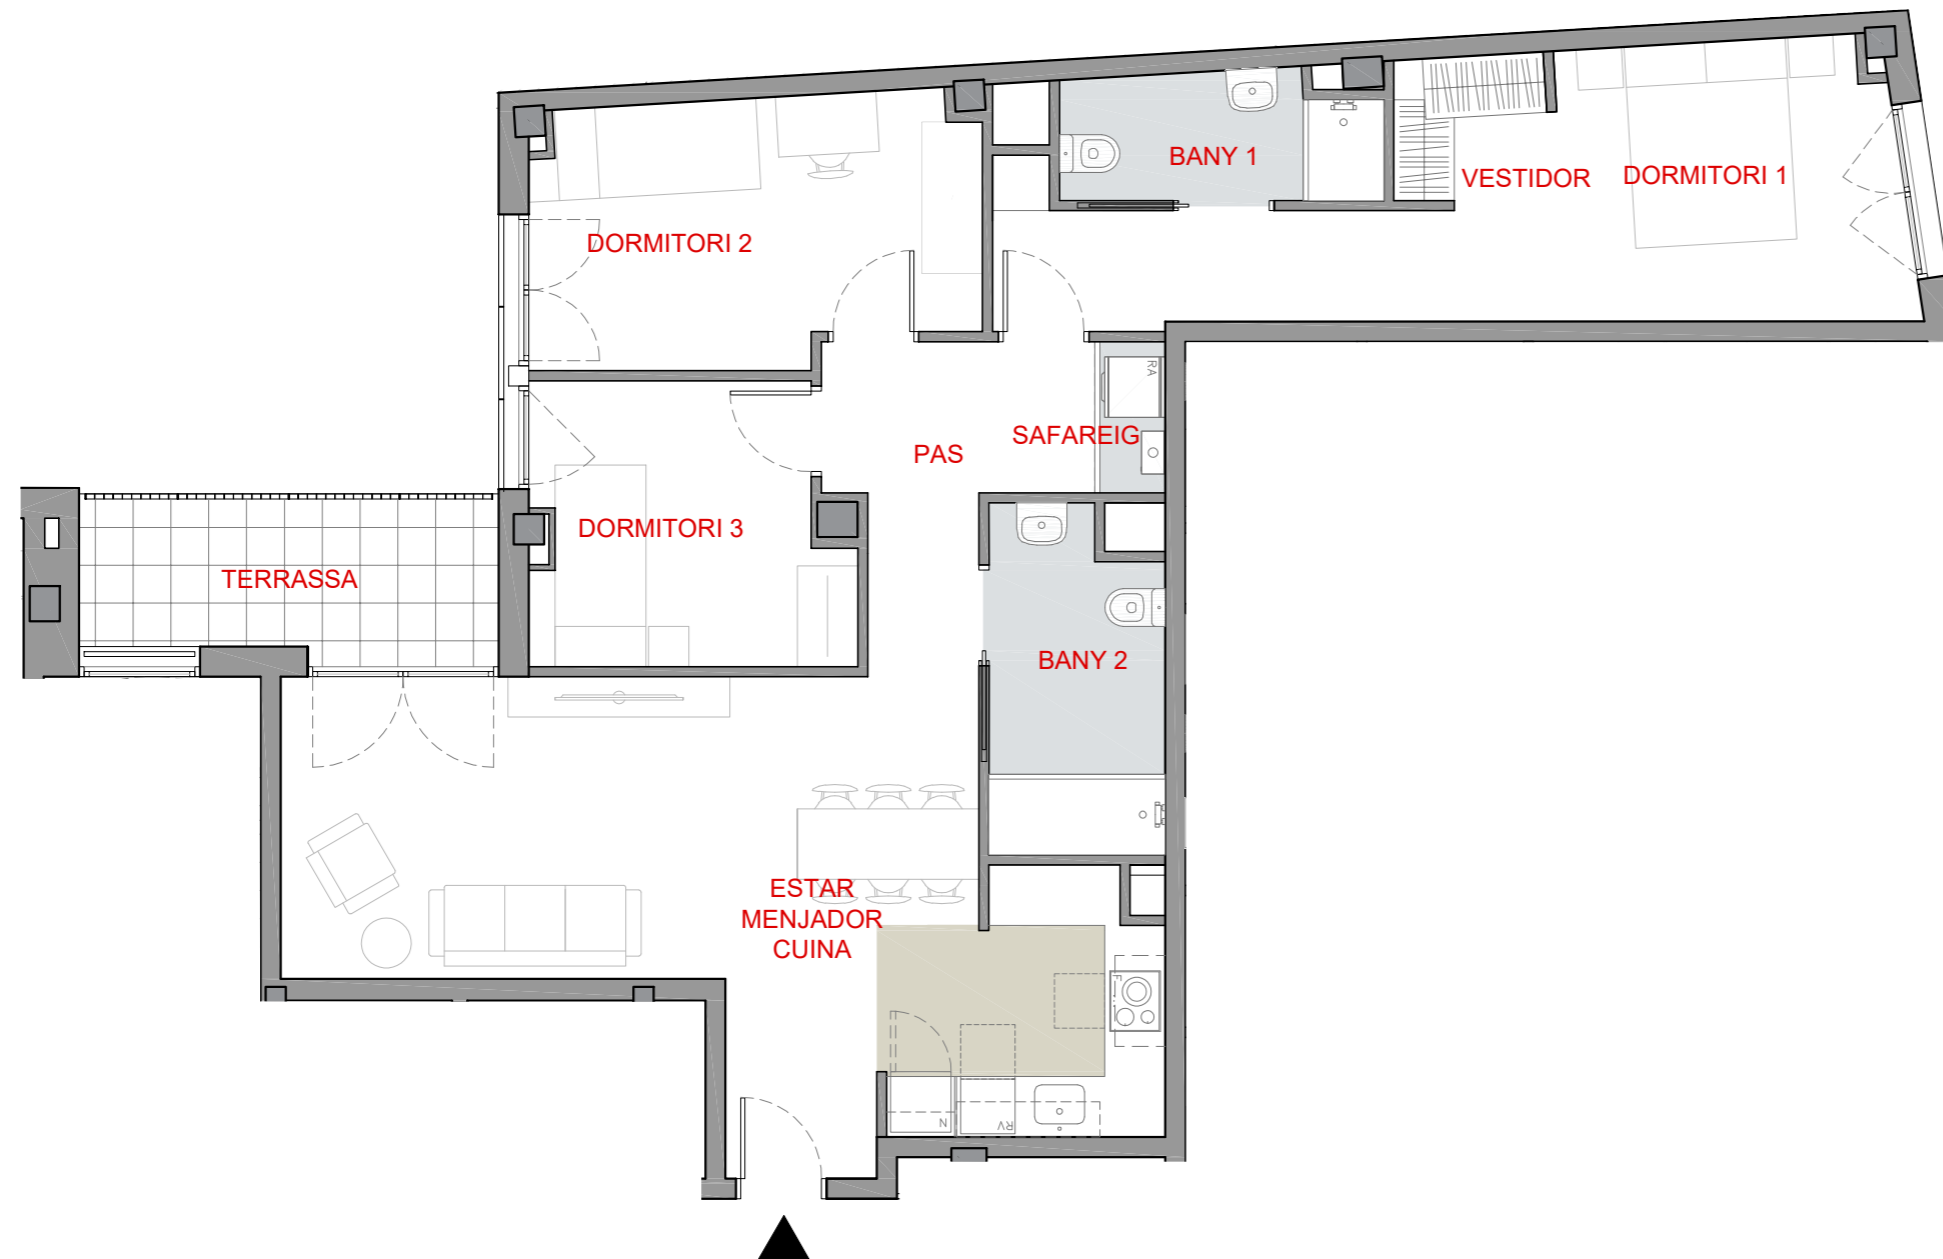

P. 1

Promou:
Avinguda REIS, S.L.

Gestiona:



El mobiliari representat és merament orientatiu i no està inclòs en l'habitatge, a excepció de l'especificament descrit a les memòries de qualitats.

