

Edifici Àgora

La Sínia - Martorell

TIPUS 1f

A PB 4°

SUP CONSTRUÏDA Tancada 81,32m²




TOTAL Sup. Útil interior 69,40m²

TOTAL Sup. exterior 0,00m²

TOTAL Sup. Útil computable 69,40m²

PC02-210607

UBICACIÓ A LA PROMOCIÓ

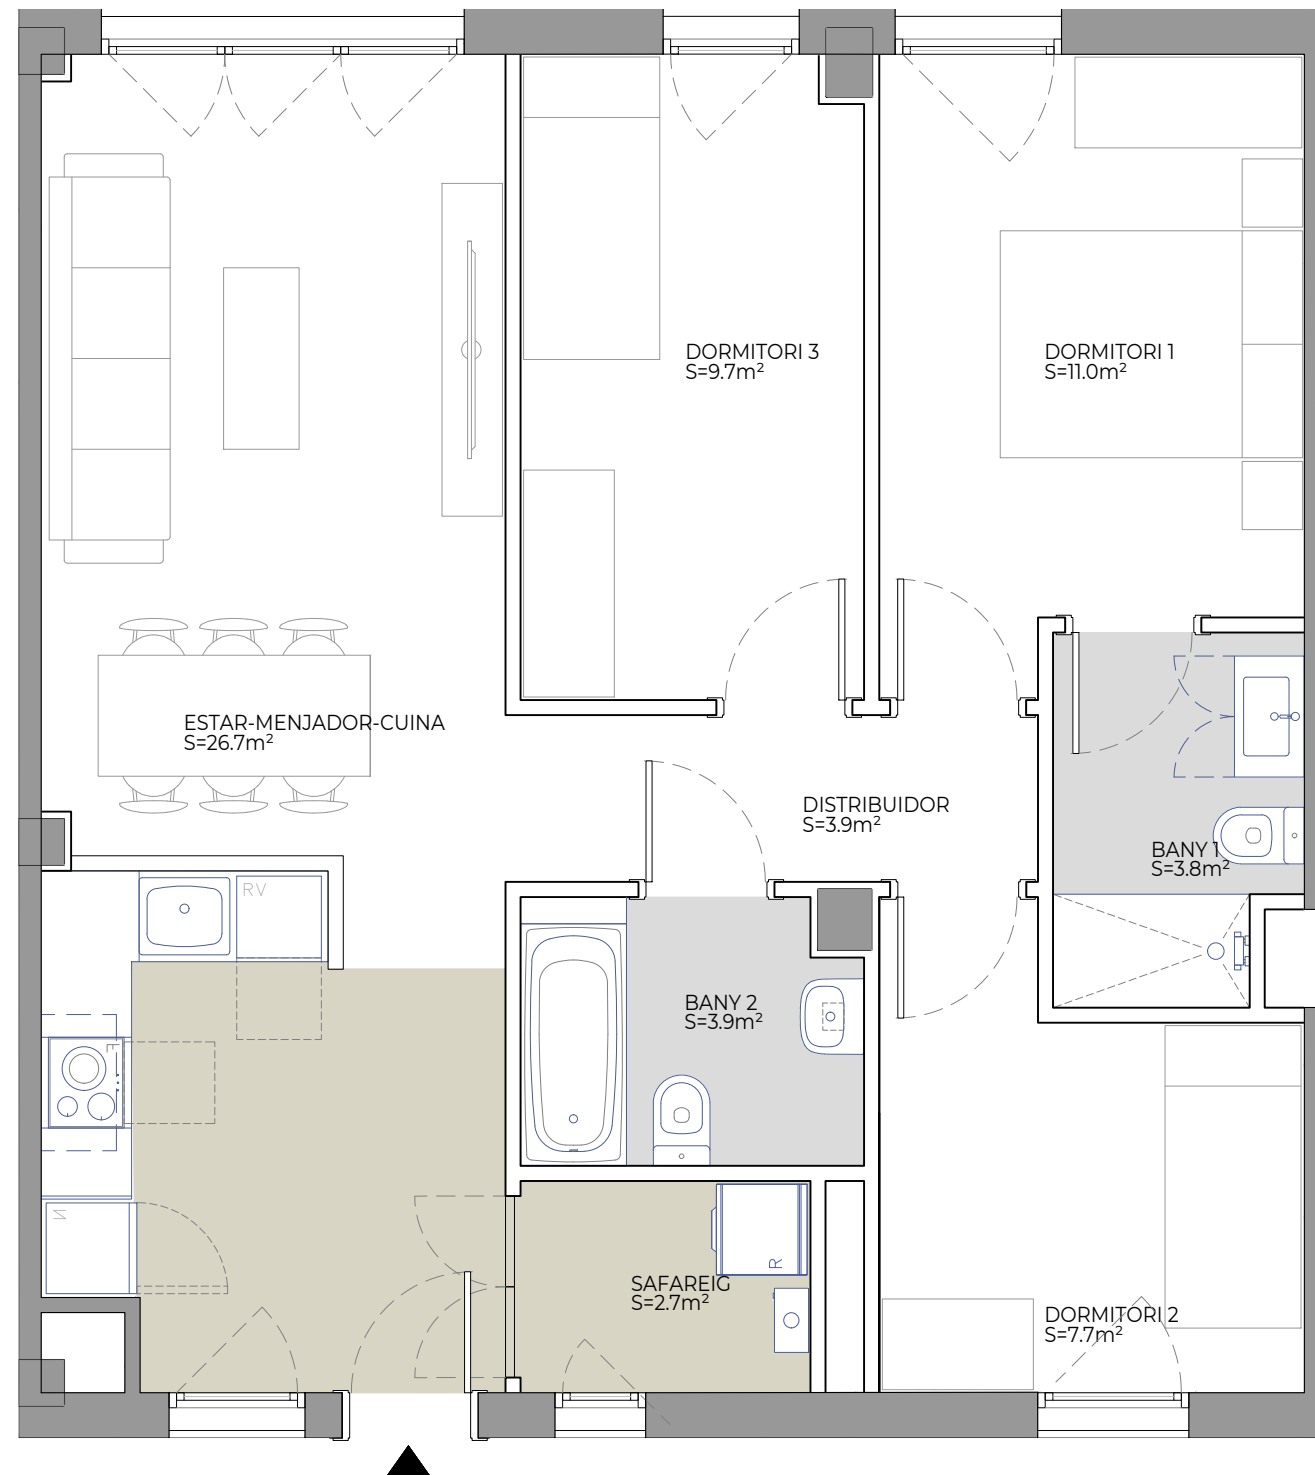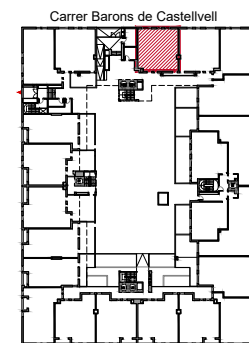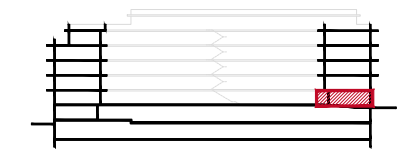

0 1m 4m



Promou:



El mobiliari representat és merament orientatiu i no està inclòs en l'habitatge, a excepció de l'especificament descrit a les memòries de qualitats.

F-PO1-01-13