



Edifici Lletres

Malgrat de Mar

ESCALA A

A 2n 3r 3a



SUP CONSTRUÏDA Tancada **93,50 m²**

TOTAL Sup. Útil interior 81,30 m²

TOTAL Sup Exterior 14,70 m²

PC02_220225

UBICACIÓ A LA PROMOCIÓ

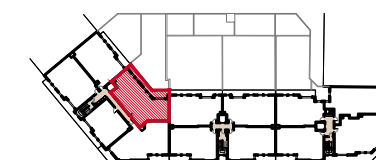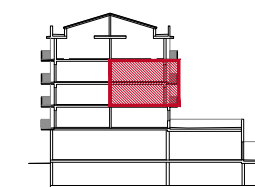


Promou:
La Riera Reis, S.L.

Gestiona:



El mobiliari representat és merament orientatiu i no està inclòs en l'habitatge, a excepció de l'especificament descrit a les memòries de qualitats.

F-PG-PO1-01-13

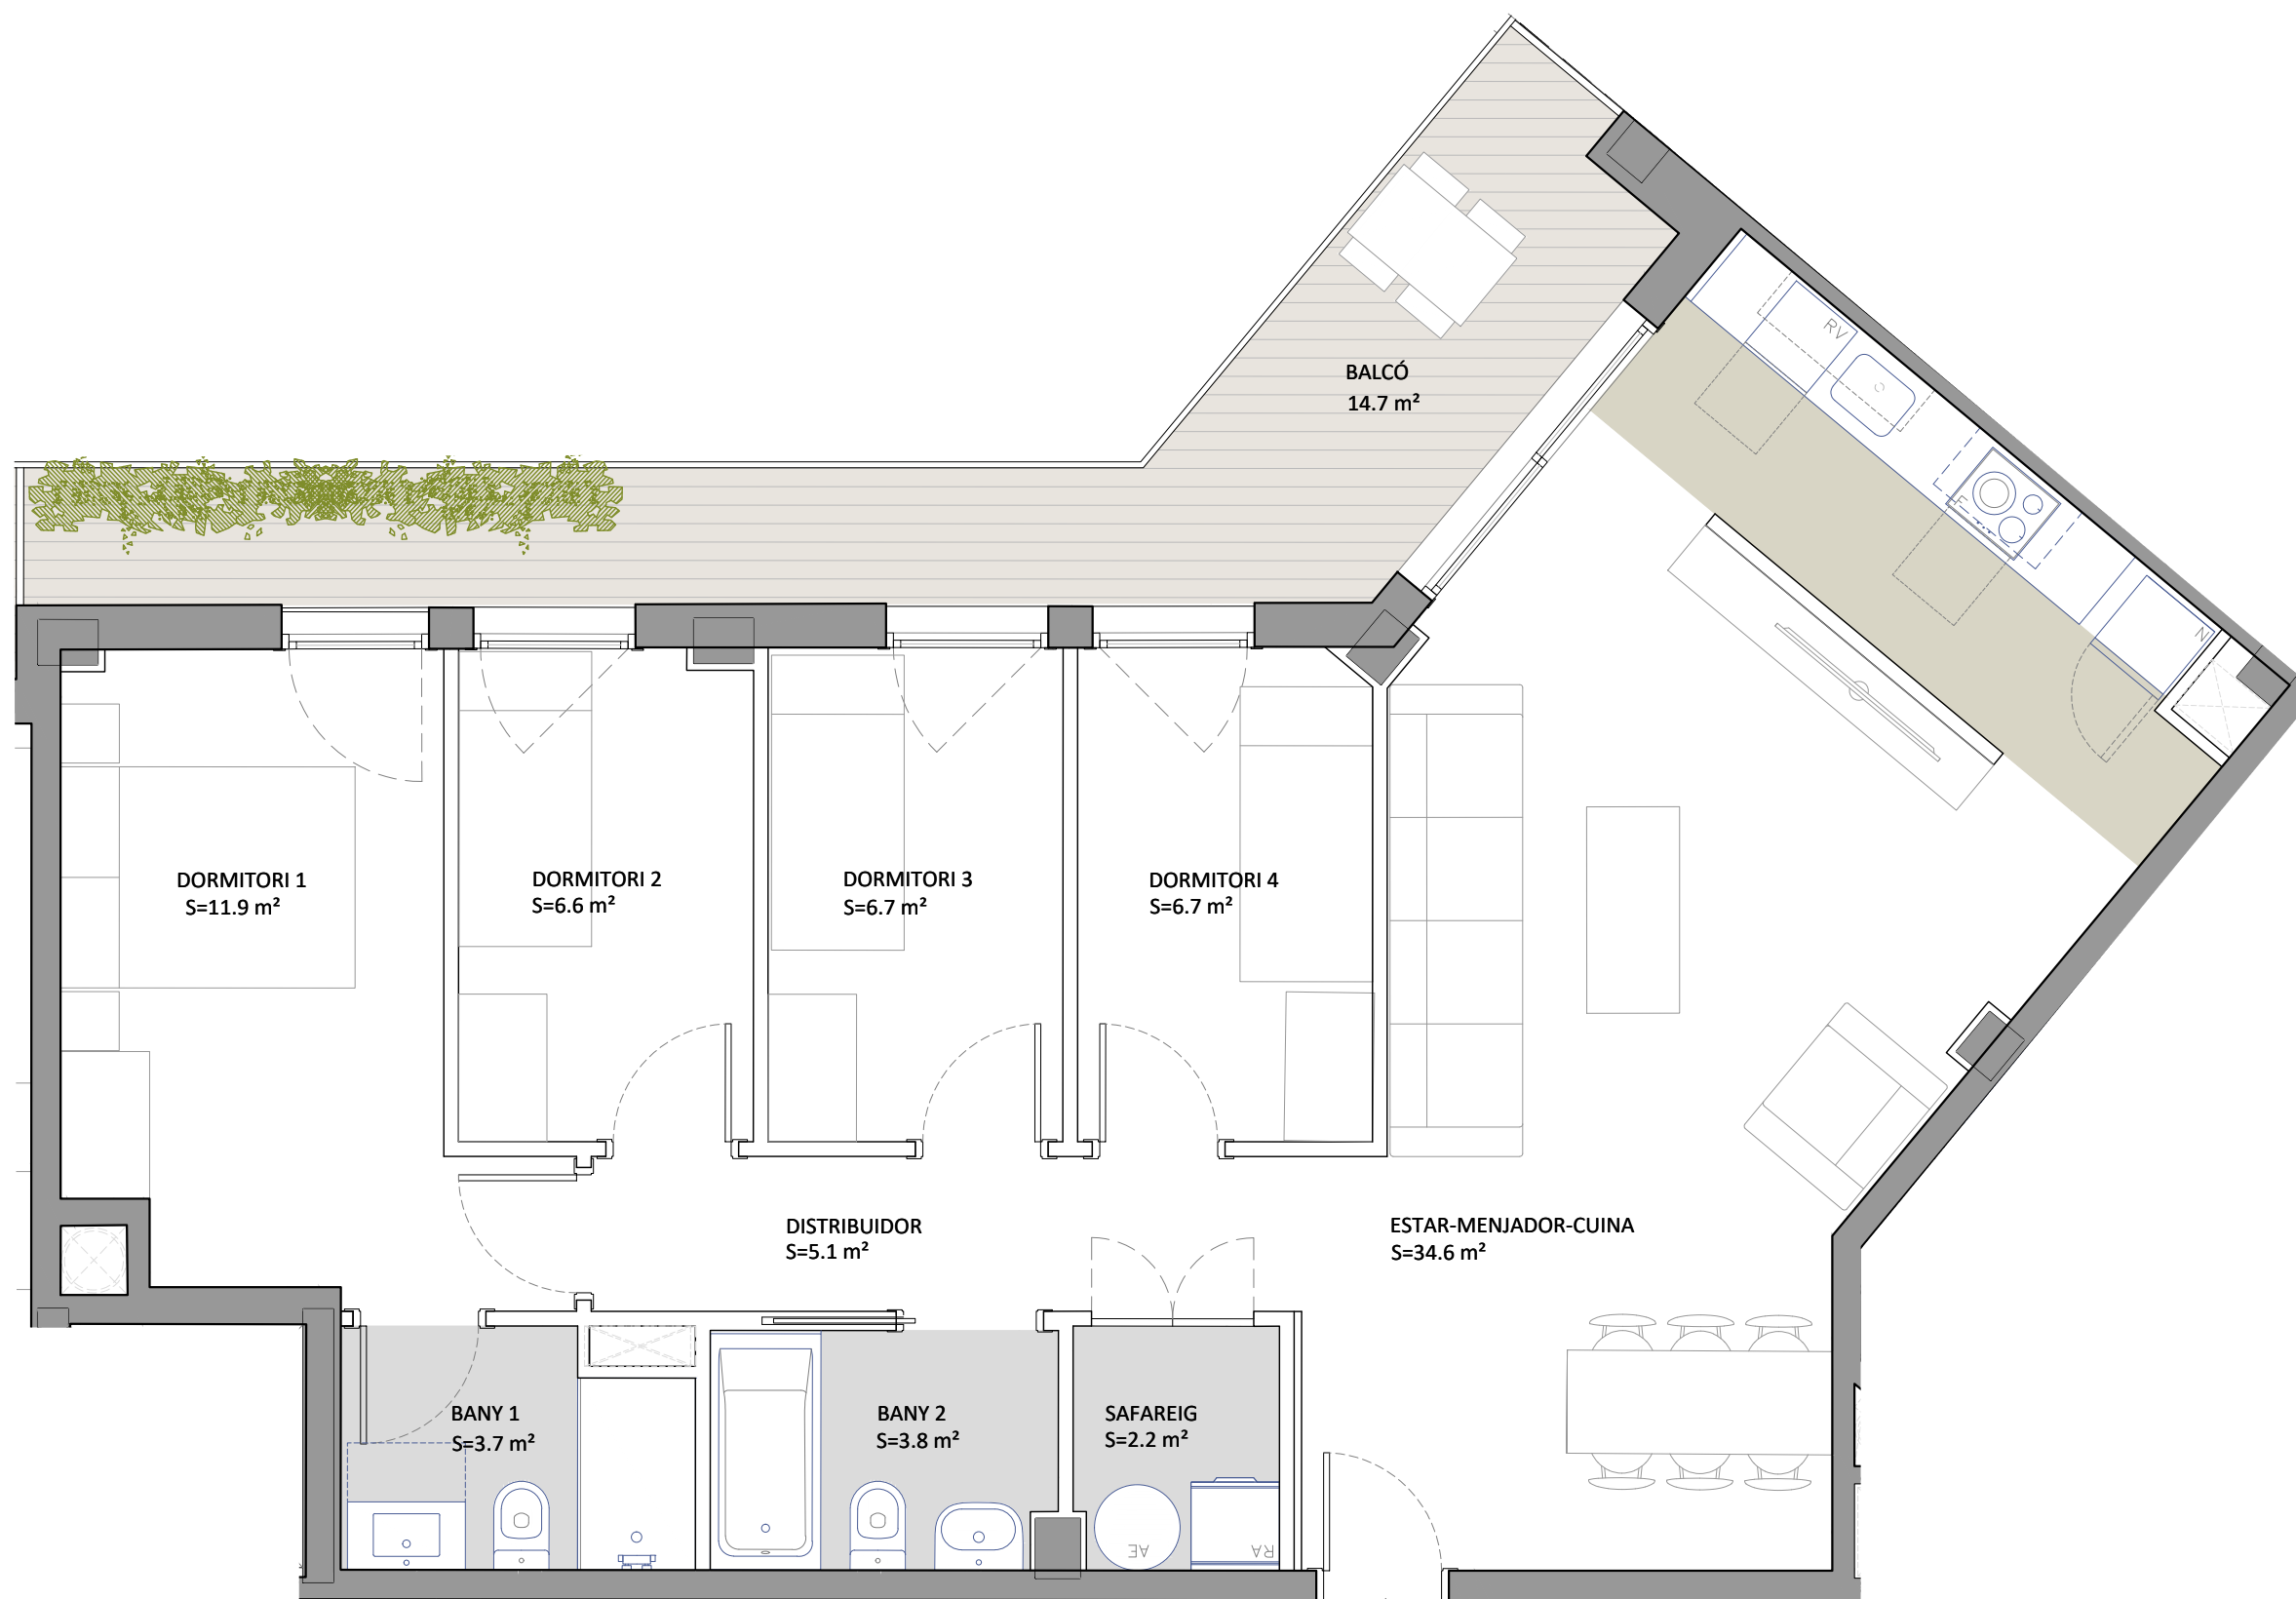

0 1m 4m

