



Edifici Lletres

Malgrat de Mar

ESCALA A

A 4t 2a (1-2)

(DÚPLEX)



SUP CONSTRUÏDA Tancada 122,90 m²

TOTAL Sup. Útil interior 96,70 m²

TOTAL Sup Exterior 77,80 m²

PC02_220225

UBICACIÓ A LA PROMOCIÓ

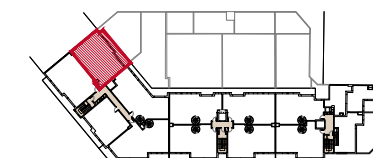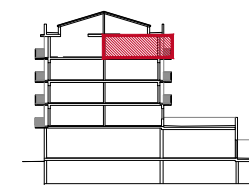

Promou:
La Riera Reis, S.L.


Gestiona:



SALAS

El mobiliari representat és merament orientatiu i no està inclòs en l'habitatge, a excepció de l'especificament descrit a les memòries de qualitats.

F-PG-PO1-01-13

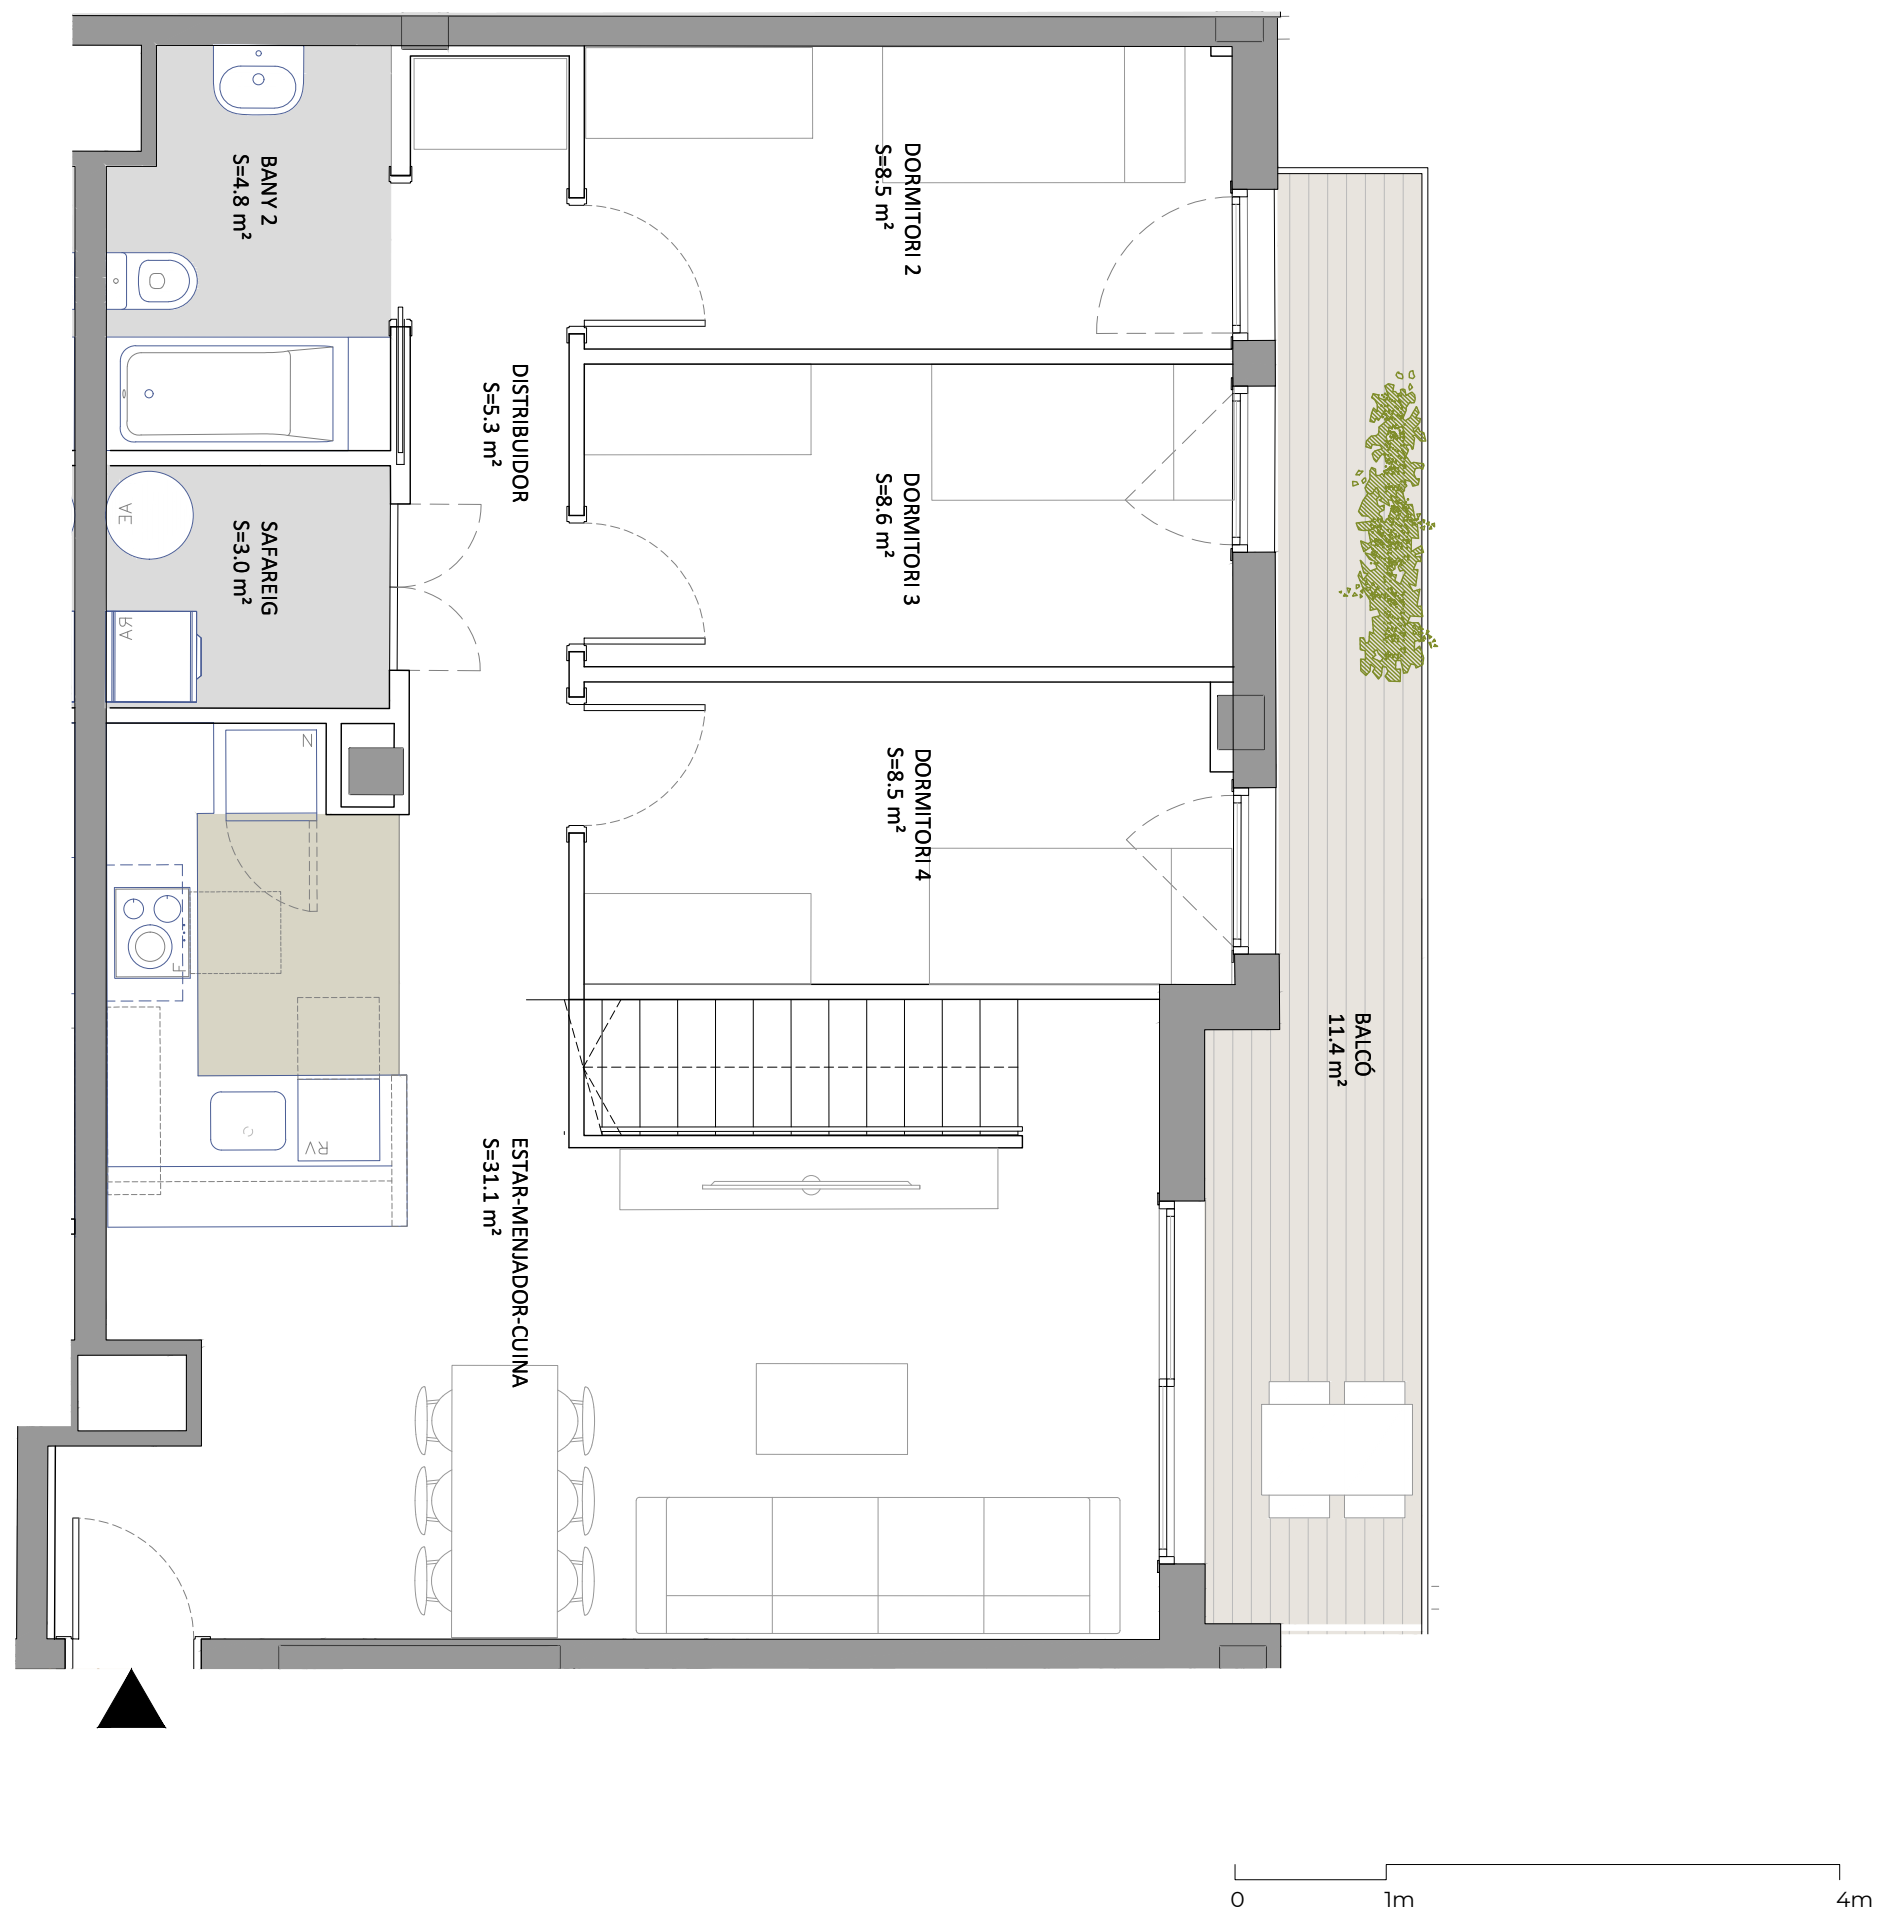



Edifici Lletres

Malgrat de Mar

ESCALA A

A 4t 2a (2-2)

(DÚPLEX)



SUP CONSTRUÏDA Tancada 122,90 m²

TOTAL Sup. Útil interior 96,70 m²

TOTAL Sup Exterior 77,80 m²

PC02_220225

UBICACIÓ A LA PROMOCIÓ

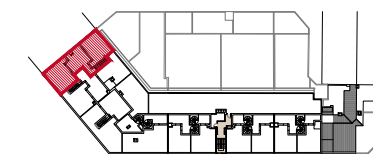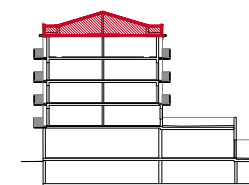

Promou:
La Riera Reis, S.L.

Gestiona:



SALAS

El mobiliari representat és merament orientatiu i no està inclòs en l'habitatge, a excepció de l'específicament descrit a les memòries de qualitats.

F-PG-PO1-01-13

