



Font Nova

Cerdanyola

ESCALA B

B_Bxs 2a (1-2)



TOTAL Sup. Útil interior (m²) 89,65

TOTAL Sup Útil. Exterior (m²) 39,05

SUP CONSTRUÏDA Tancada (m²) 104,75

PC07-220328

UBICACIÓ A LA PROMOCIÓ

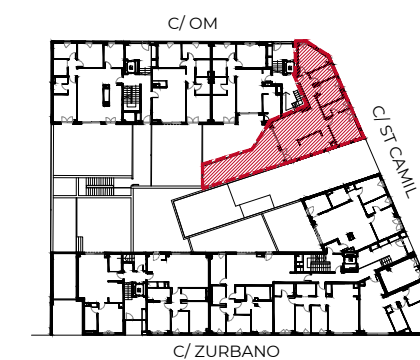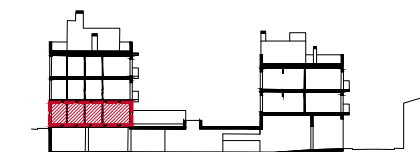


Promou:
Prohabit Sant Ramon, S.L.

Gestiona:



El mobiliari representat és merament orientatiu i no està inclòs en l'habitatge, a excepció de l'especificat descrit a les memòries de qualitat.

F-PG-PO1-01-13

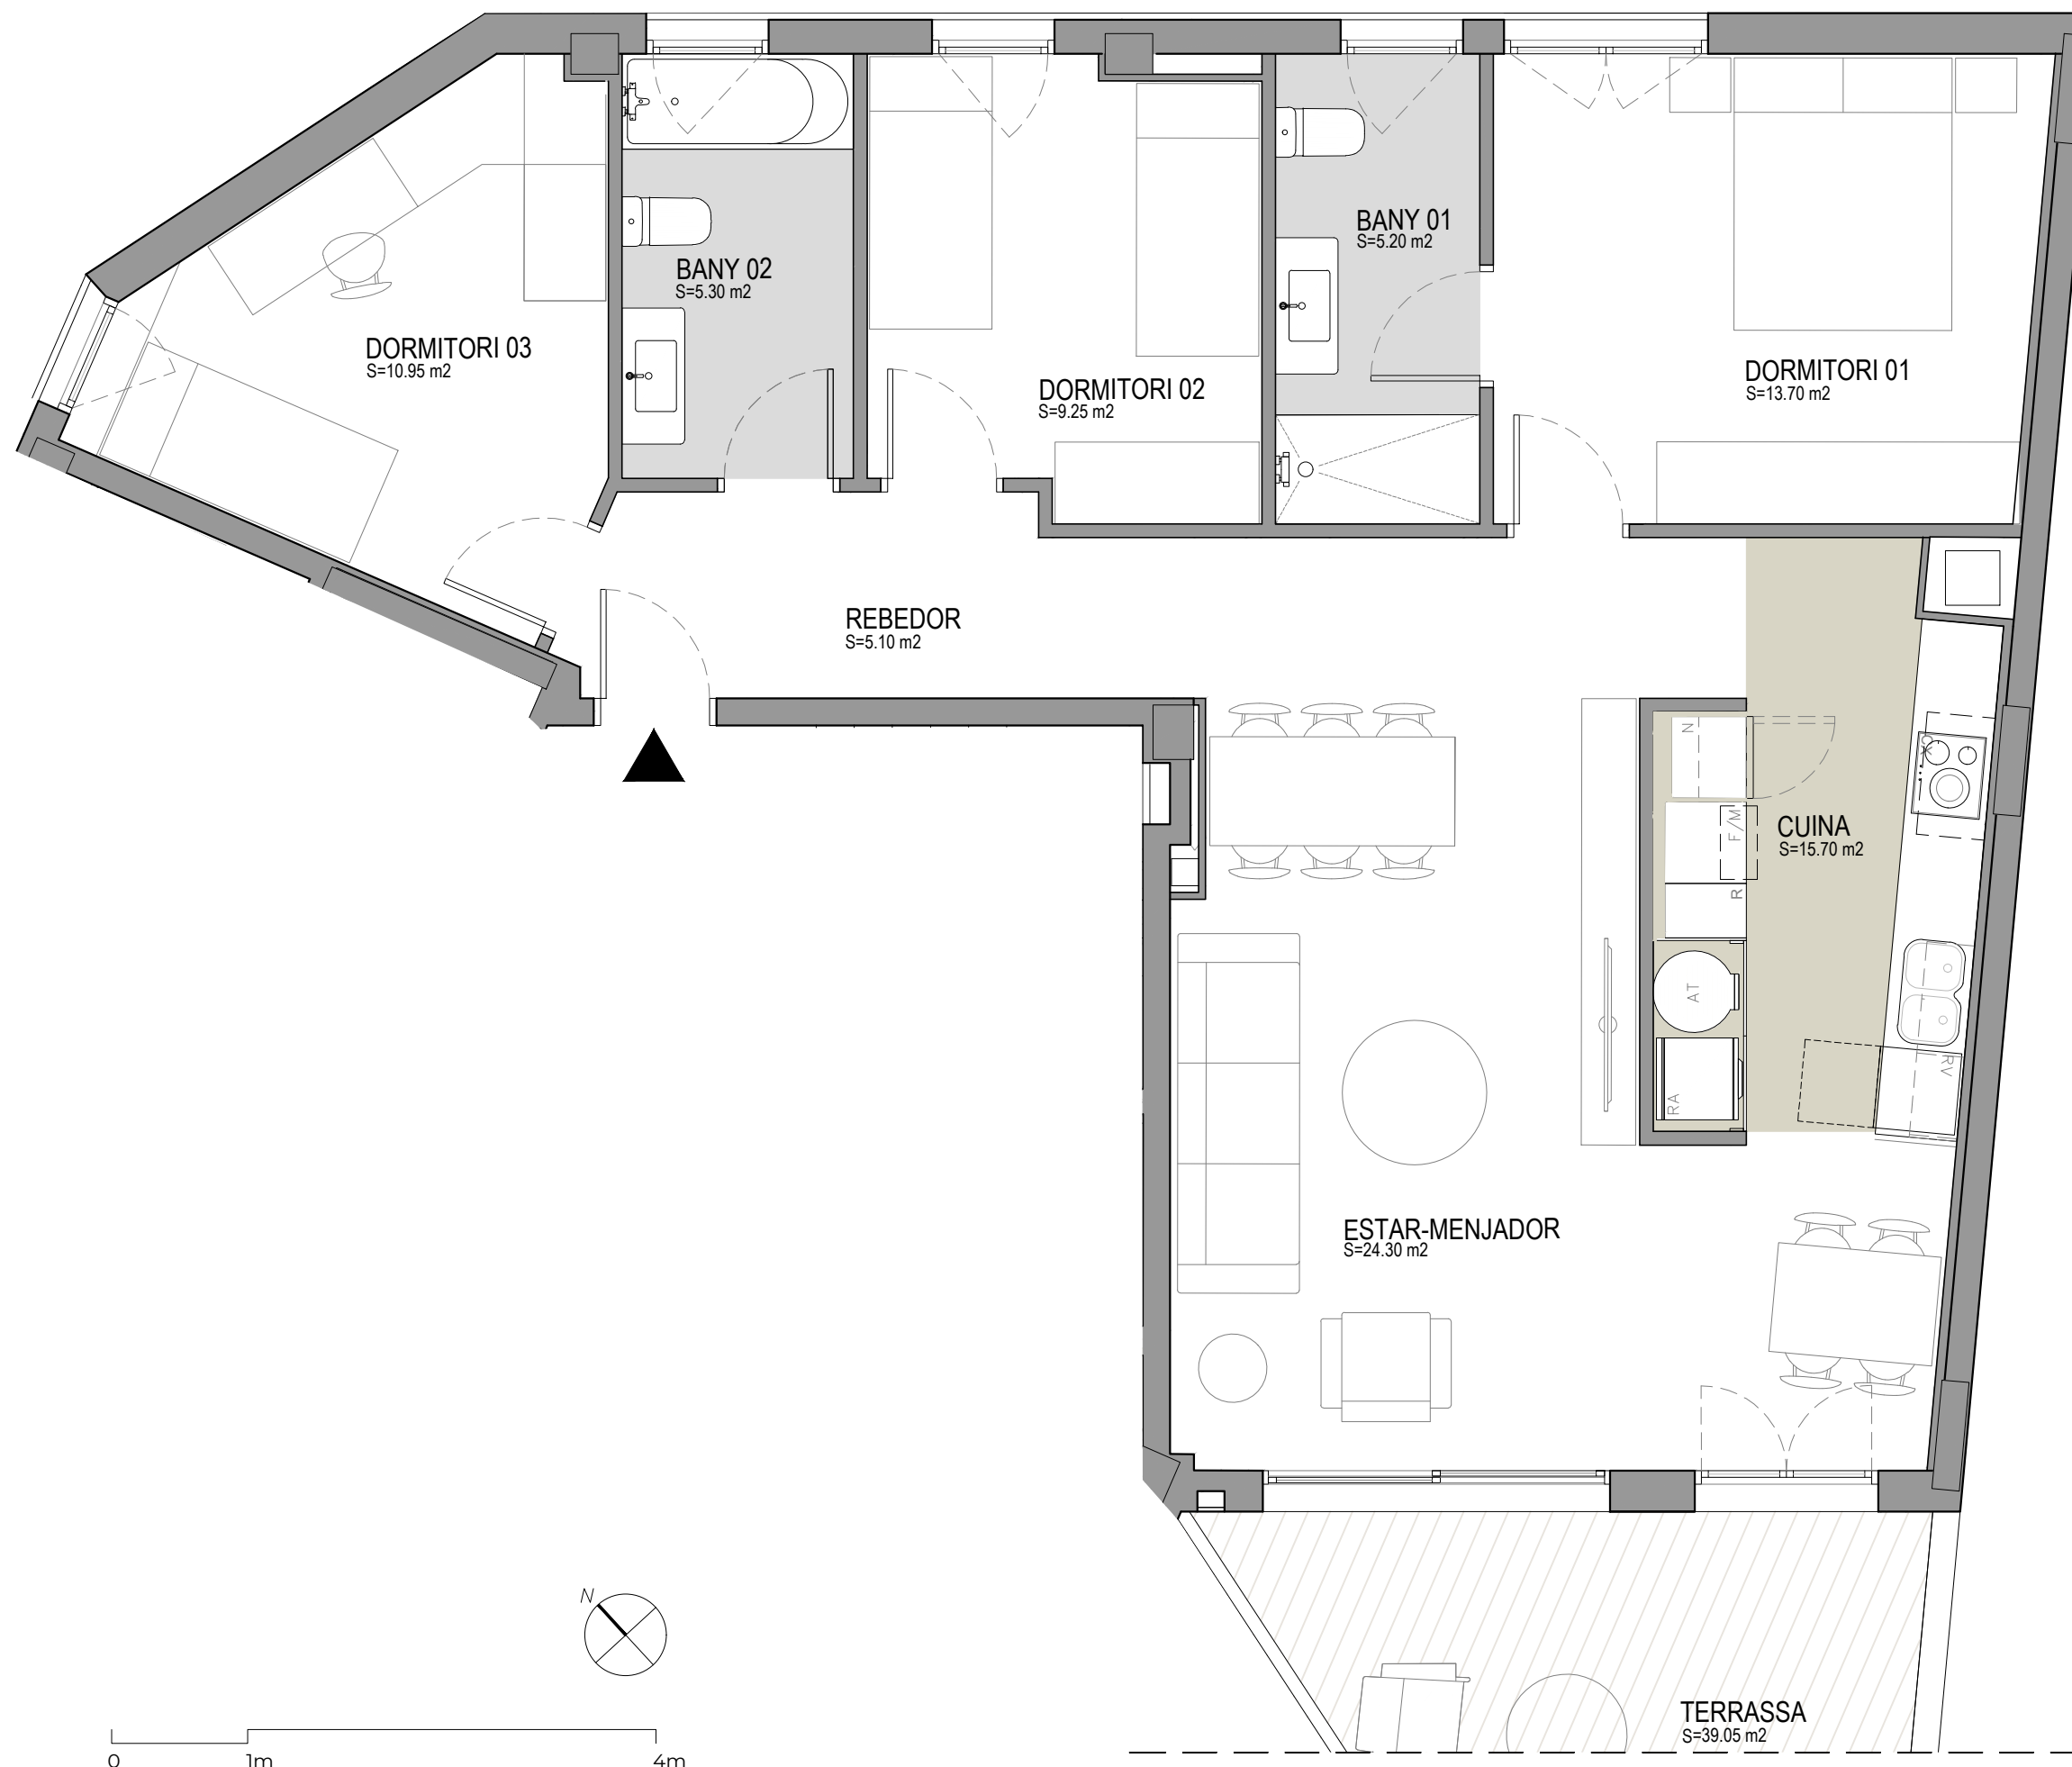



Font Nova

Cerdanyola

ESCALA B

B_Bxs 2a (2-2)


TOTAL Sup. Útil interior (m²) 89,65

TOTAL Sup Útil. Exterior (m²) 39,05


SUP CONSTRUÏDA Tancada (m²) 104,75

PC07-220328

UBICACIÓ A LA PROMOCIÓ

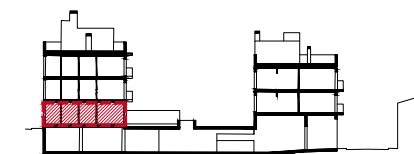

C/ OM

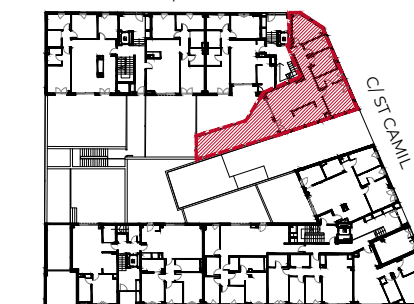

C/ ZURBANO

Promou:

Prohabit Sant Ramon, S.L.

Gestiona:



El mobiliari representat és merament orientatiu i no està inclòs en l'habitatge, a excepció de l'especificament descrit a les memòries de qualitats.

F-PG-PO1-01-13

